



JIŽNÍ POHLED

LEGENDA

- Ⓚ NEREZOVÁ PÁSKA
- Ⓥ VĚNEC - 4x LAŤ 50x40
+ 2x OSB 18mm
- Ⓩ TVÁRNICE DO ZTRACENÉHO
BEDNĚNÍ 400x500 mm

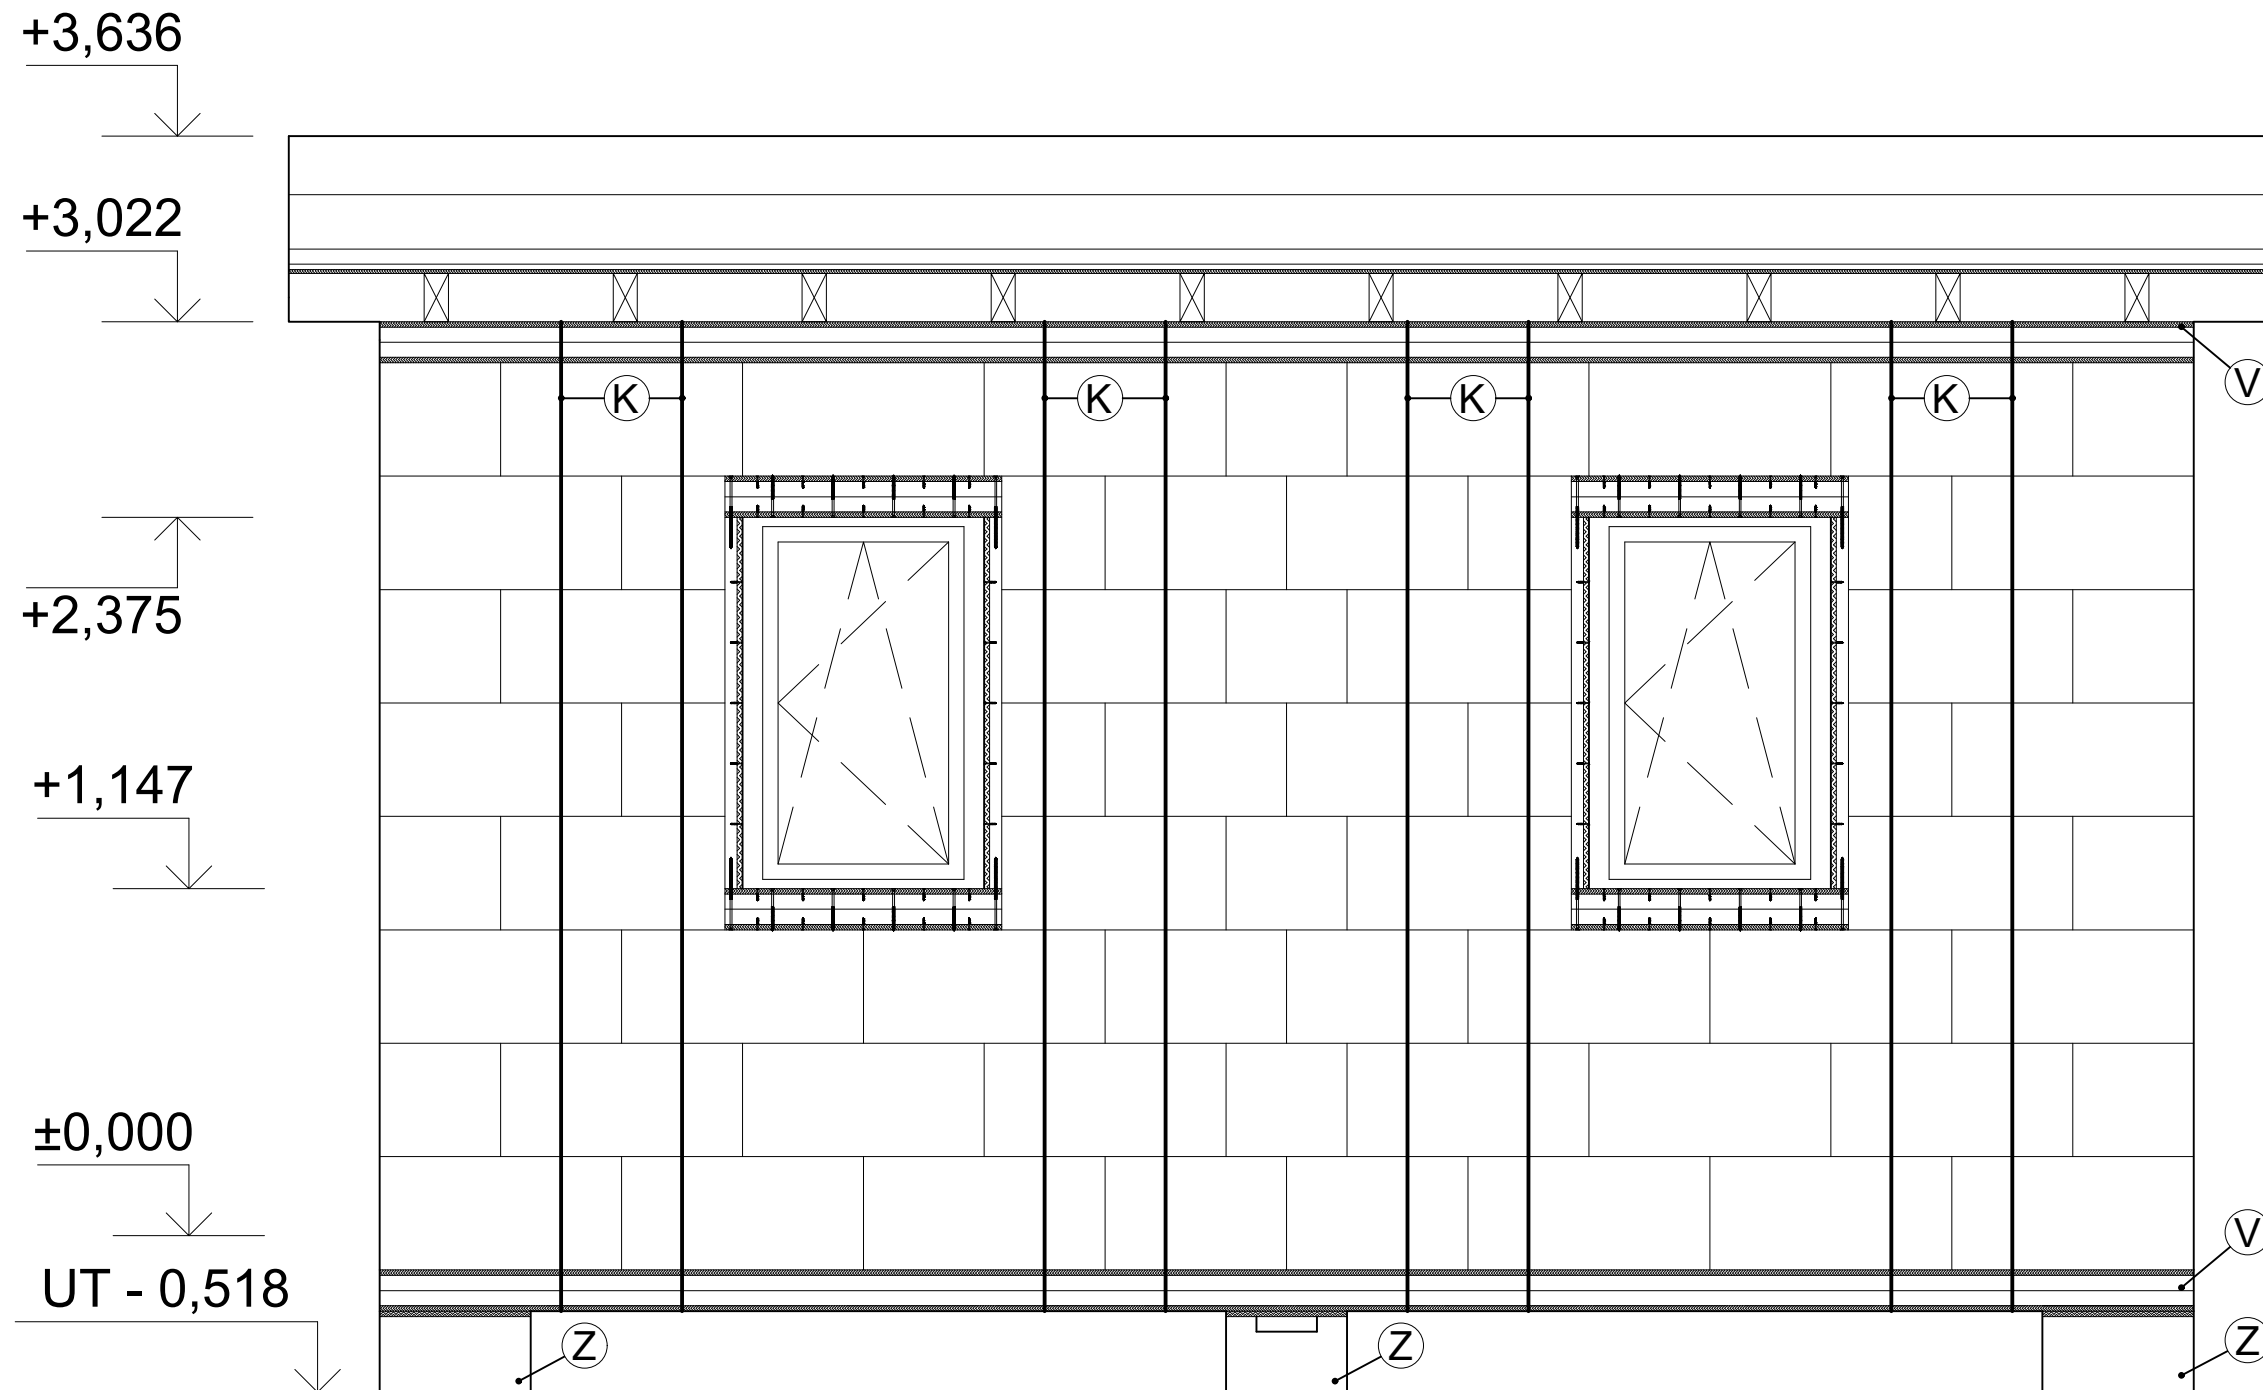

VYPRACOVAL	České vysoké učení technické v Praze	
Bc. Jan Holeček	FAKULTA STAVEBNÍ 	
SLAMÁK	FORMÁT	A3
JIŽNÍ POHLED	DATUM	7.3.2017
	MĚŘÍTKO 1:25	Č.PŘÍLOHY 8.H