

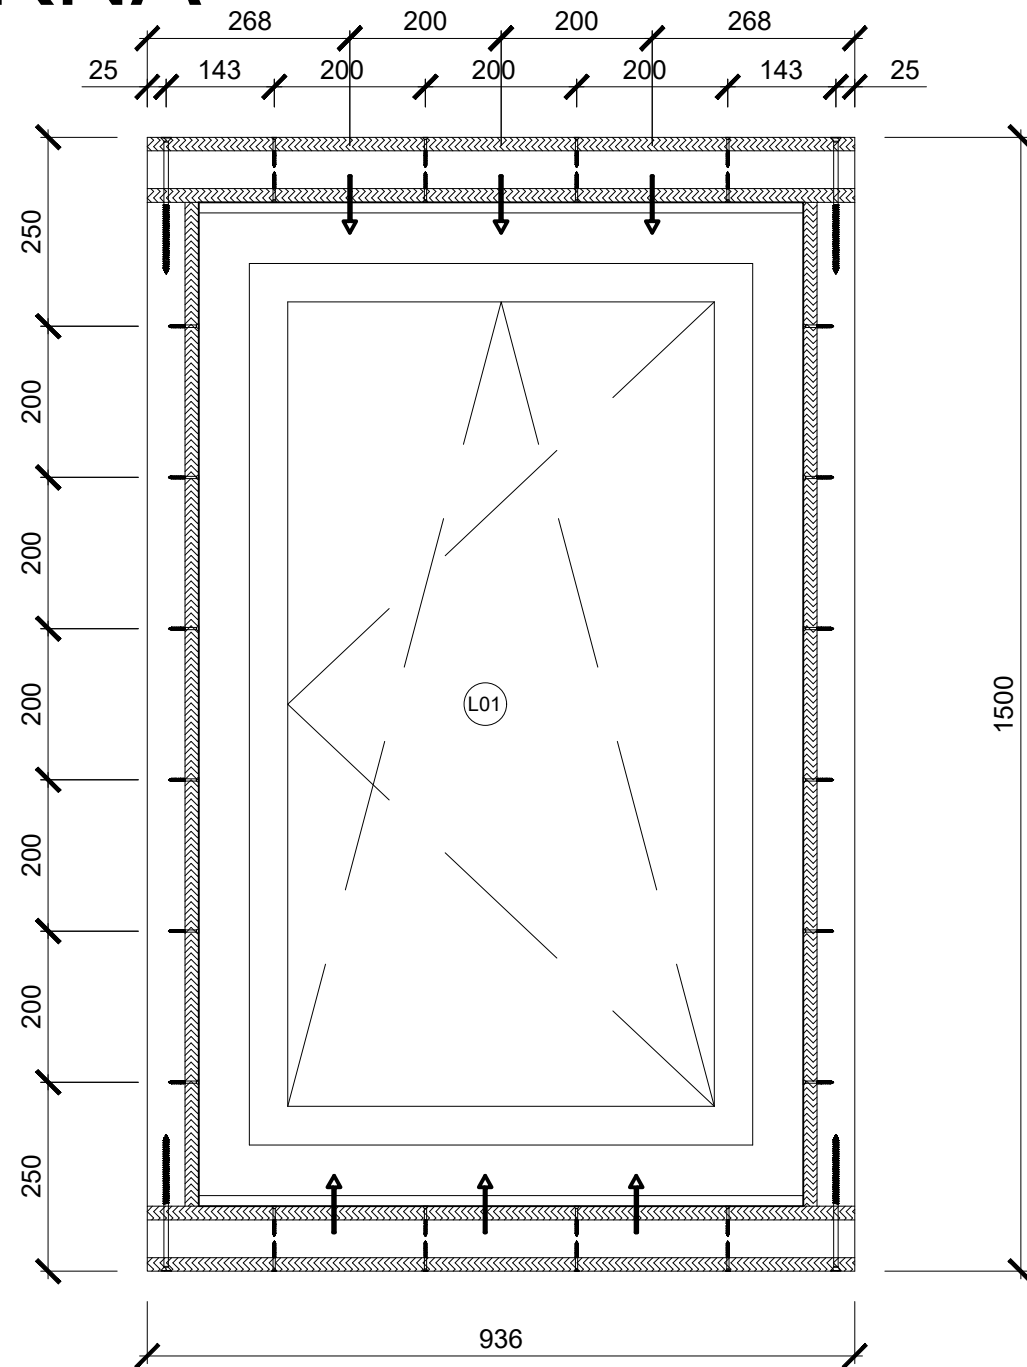


# VÝPLŇ OKNA

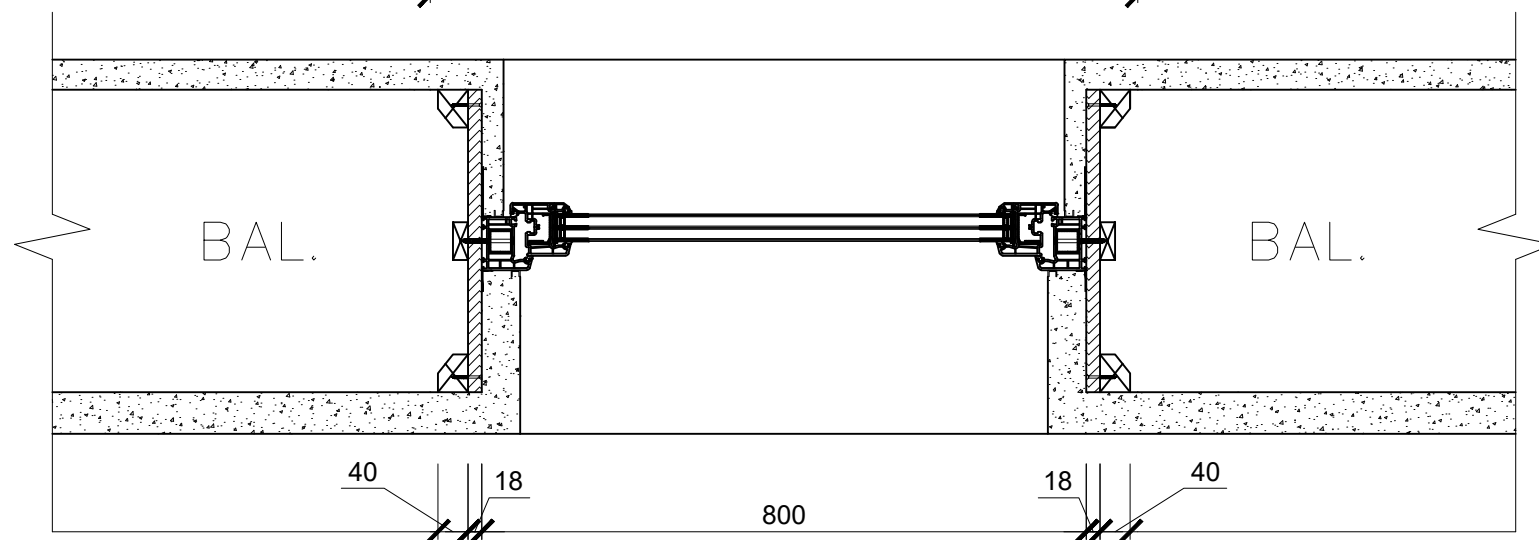

- VRUT - 6,0x180 mm
- VRUT - 3,0x40 mm
- VRUT - 3,0x30 mm

L01 Plastové okno 80x130 Otevírací a Sklopné  
Aluplast Ideal 4000 - Maco Multi-Trend

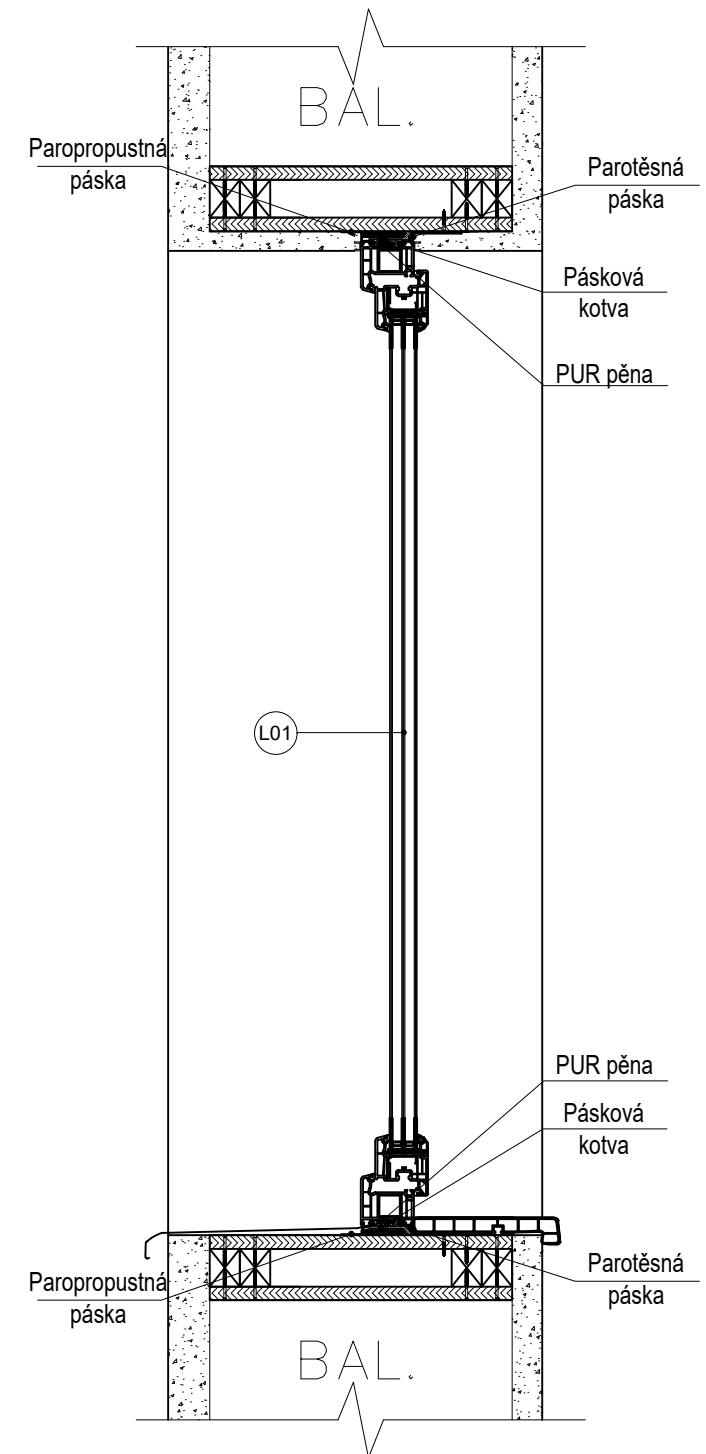

VYPRACOVAL	České vysoké učení technické v Praze	
Bc. Jan Holeček	FAKULTA STAVEBNÍ	
<b>SLAMÁK</b>	FORMÁT	A3
VÝPLŇ OKNA	DATUM	7.3.2017
	MĚŘÍTKO 1:10	Č.PŘÍLOHY 8.T