



ŘEZ STŘECHOU - SKUTEČNÉ PROVEDENÍ

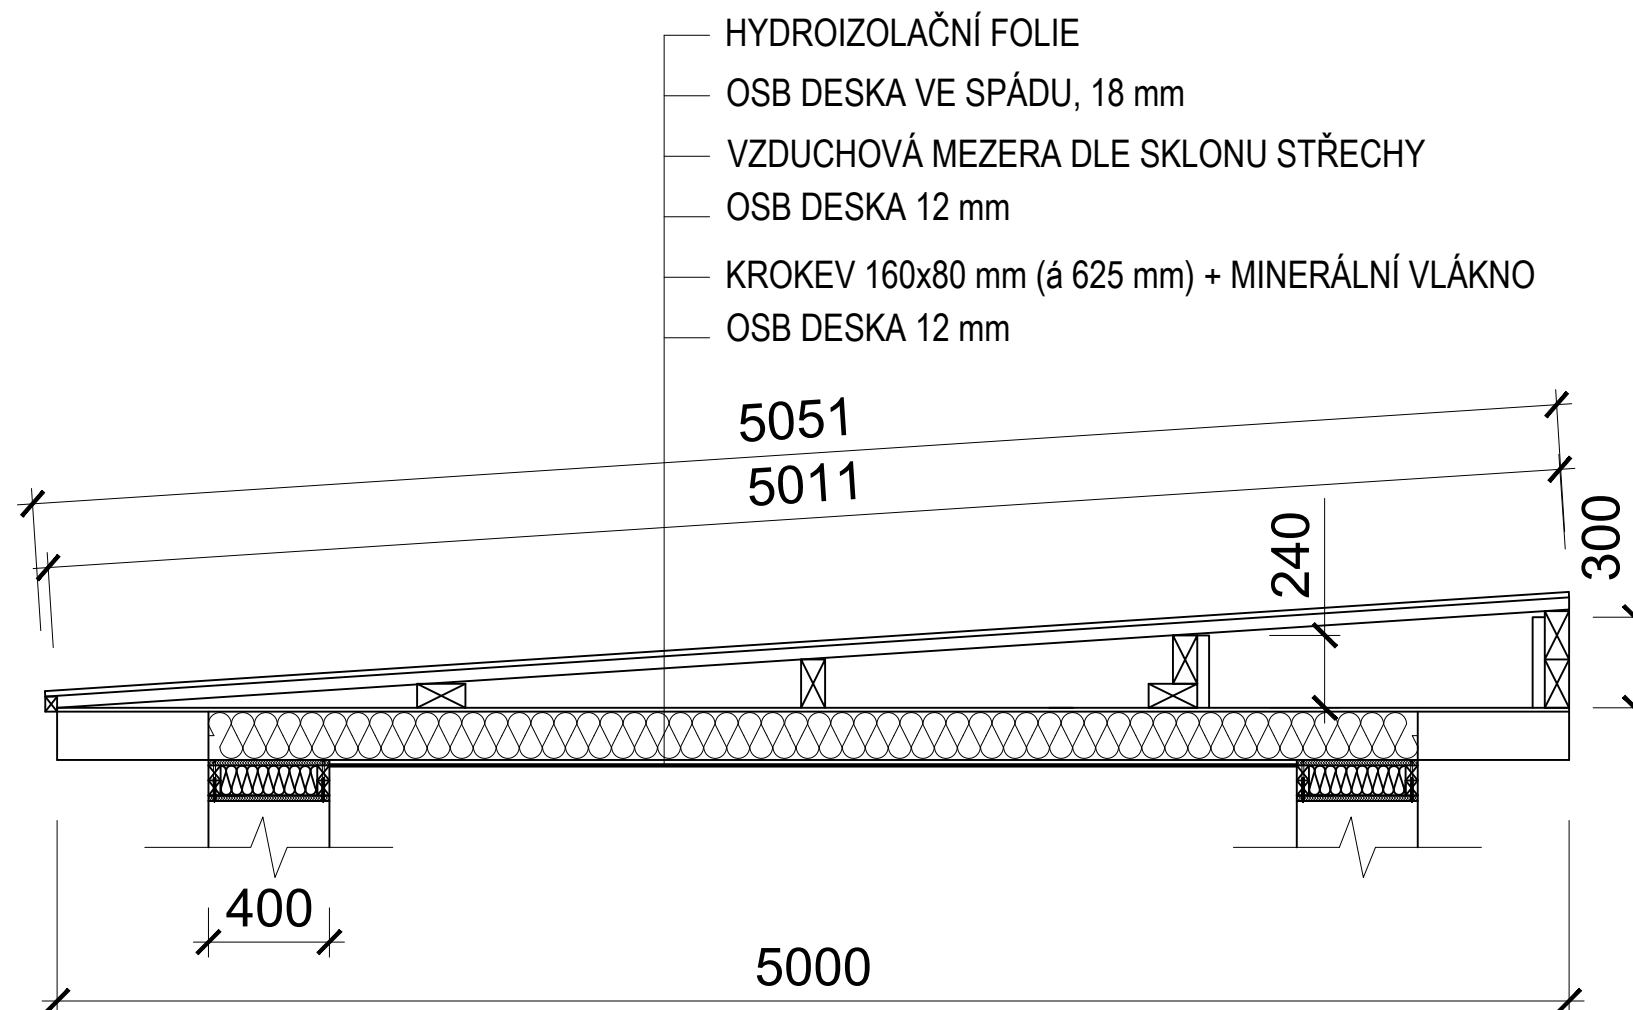

VYPRACOVAL	České vysoké učení technické v Praze	
Bc. Jan Holeček	FAKULTA STAVEBNÍ 	
SLAMÁK	FORMÁT	A3
ŘEZ STŘECHOU: SKUTEČNÉ PROVEDENÍ	DATUM	11.12.2017
	MĚŘÍTKO 1:25	Č.PŘÍLOHY 8.U