


# Příloha č. 1 k plánu BOZP SITUACE BOZP

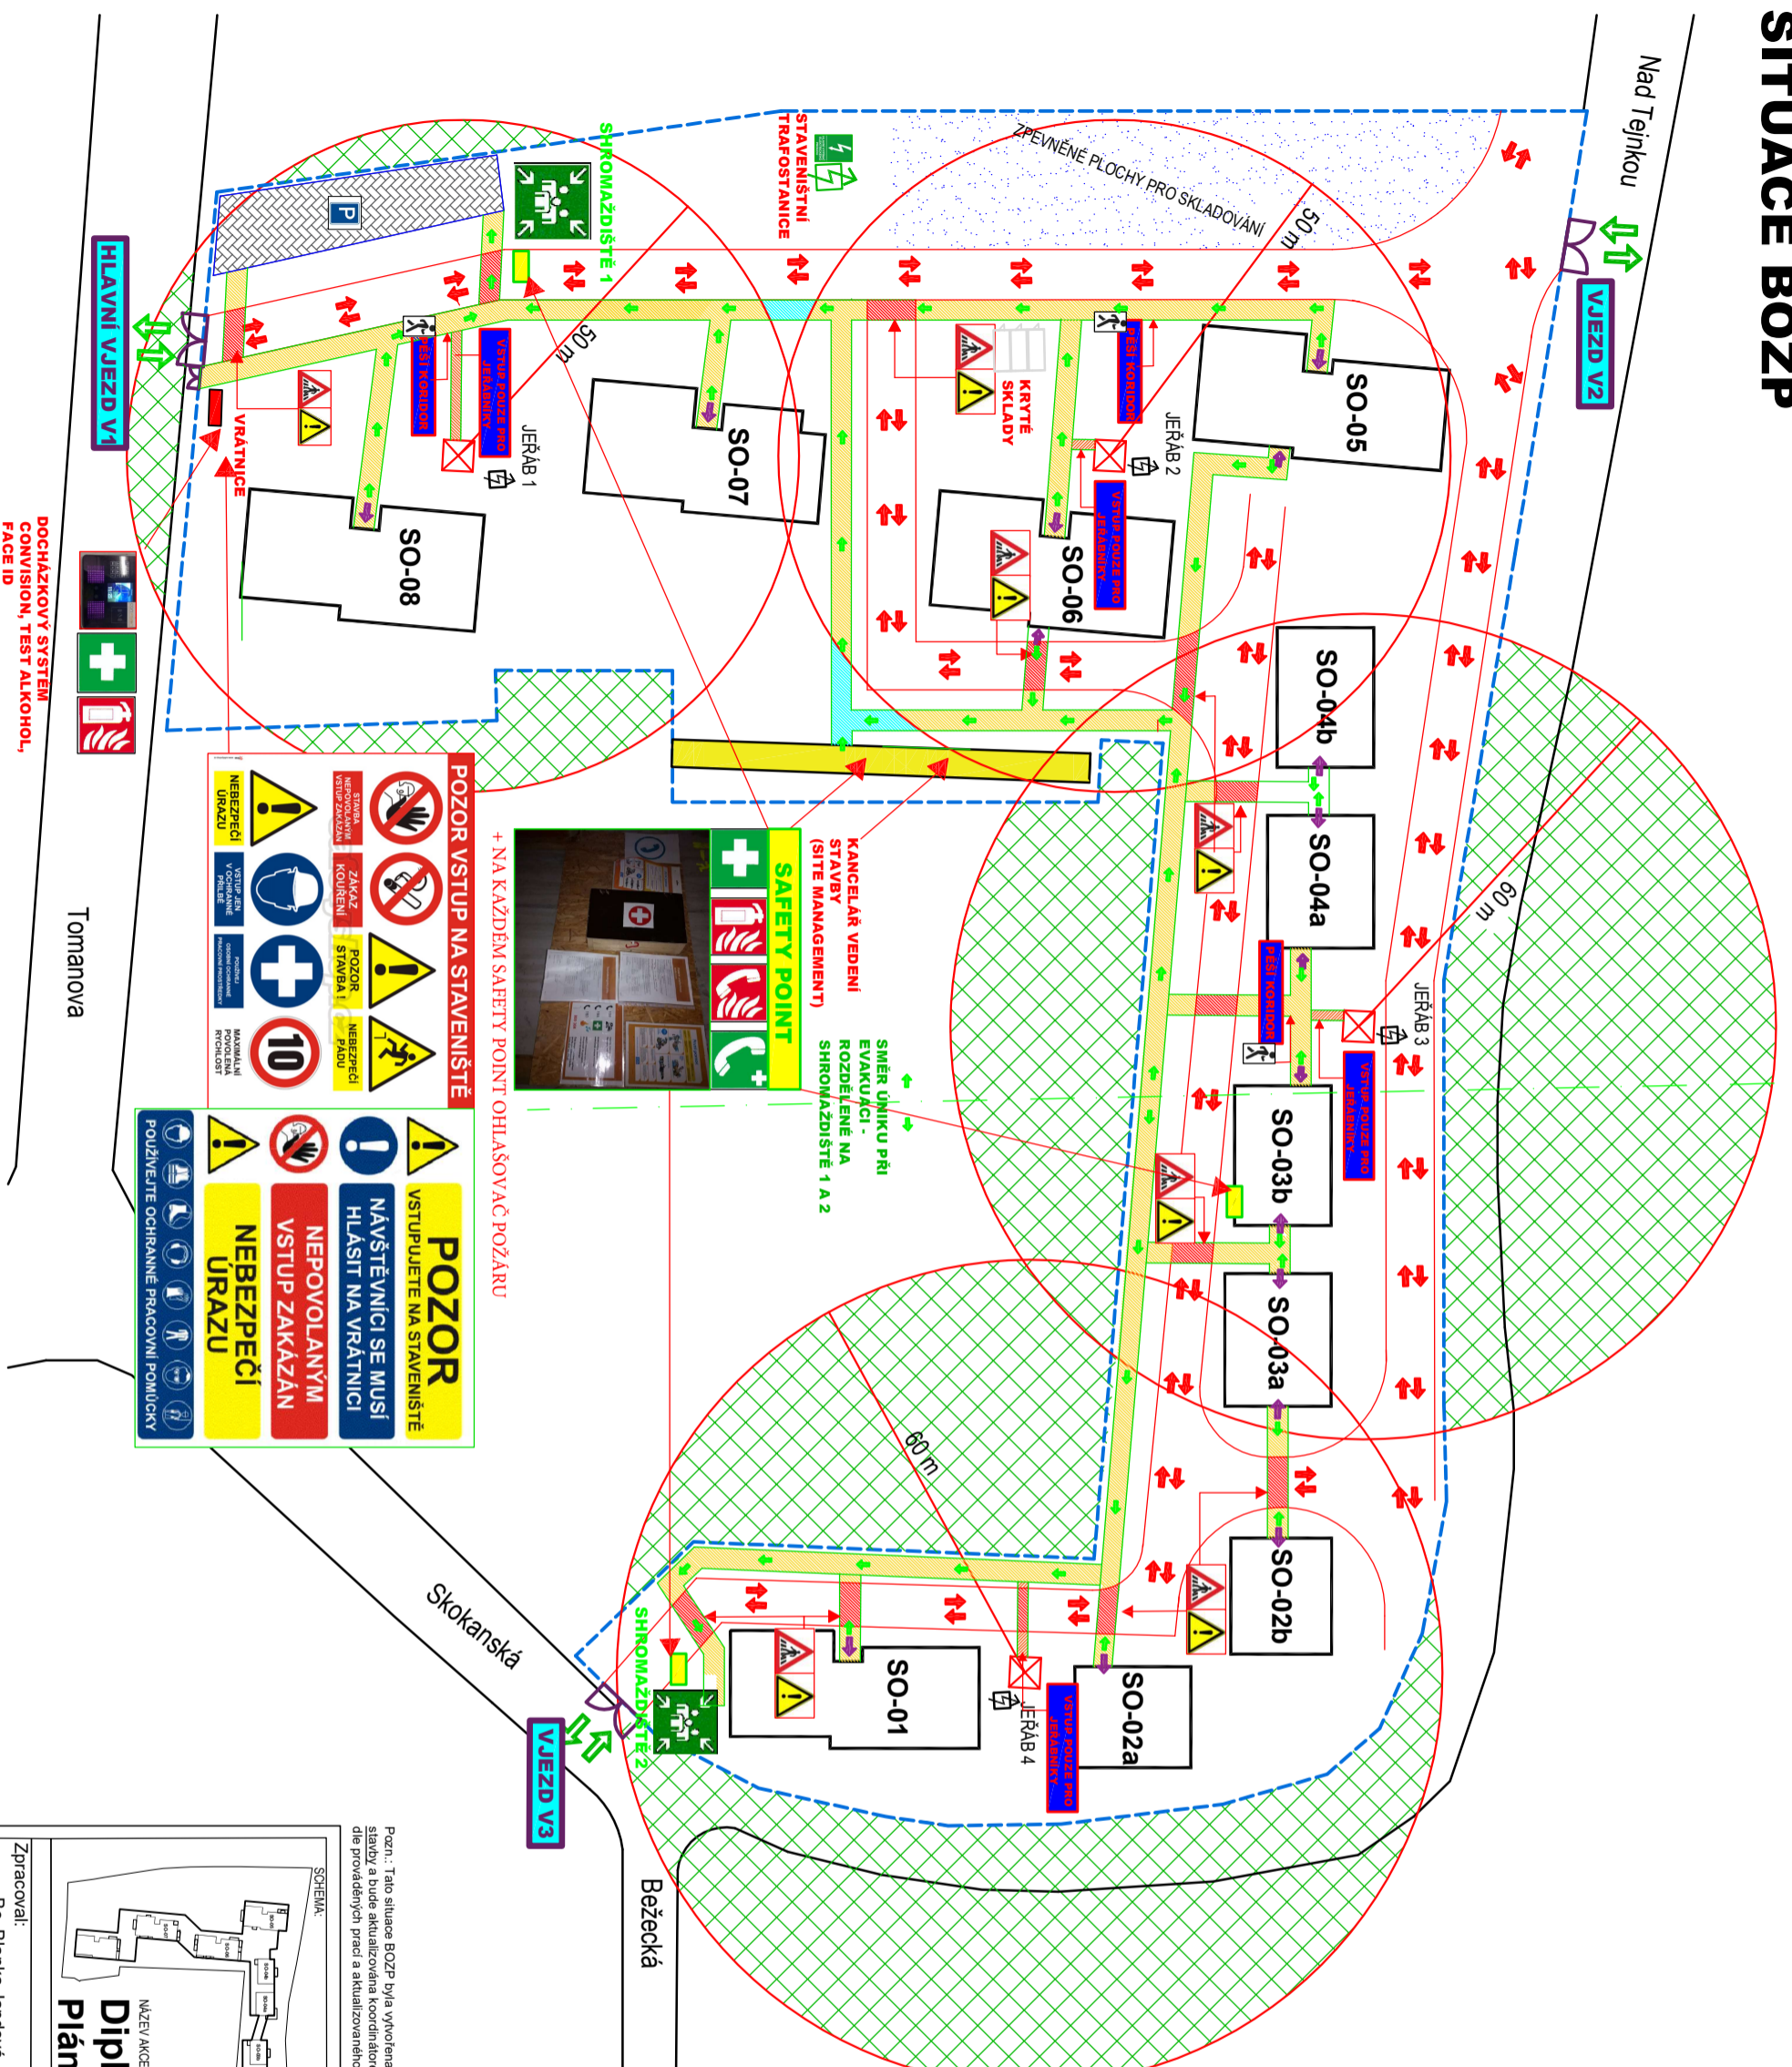

**POZOR VSTUP NA STAVENIŠTĚ**  
+ NA KAŽDÉM SAFETY POINT OHLAŠOVAČ POŽÁRU

**SAFETY POINT**  
KANCELAŘ VEDENÍ STAVBY (SITE MANAGEMENT)

SMĚR ÚNIKU PŘI EVAKUACI - ROZDĚLENÉ NA SHROMAZDIŠTĚ 1 A 2

STAVBA NEPOVOLANÝM KOUŠENÍ POZOR STAVBA I NEBEZPEČÍ PÁDU  
VSTUPUJTE NA STAVENIŠTĚ NÁVŠTĚVNÍCI SE MUSÍ HLASIT NA VRÁTNICI NEBEZPEČÍ VSTUP ZAKÁZÁN

**POZOR**  
VSTUPUJTE NA STAVENIŠTĚ NÁVŠTĚVNÍCI SE MUSÍ HLASIT NA VRÁTNICI NEBEZPEČÍ VSTUP ZAKÁZÁN


**NEBEZPEČÍ URÁZU**

POLÍŽNĚ OCHRANĚNÉ PRÁCOVNÍ POMŮCKY

- POLOHA VĚŽOVÉHO JERÁBU
- OBJEKTY ZS - KANCELÁŘE, ŠATNY, SKLADY
- LÉKARNIČKA (V KANCELÁŘI THP OŠETŘENÍ A SEPSANÍ INCIDENTU)
- PRAŠKOVÝ HASÍCÍ PŘÍSTROJ
- CONVISION - SNÍMÁNÍ OBLIČEJŮ (NUTNO PROJIT TURNIKETEM PŘI VSTUPU NA STAVENIŠTĚ)
- SHROMAZDIŠTĚ PRÁCOVNÍKŮ
- SMĚR STAVENIŠTNÍ AUTOMOBILOVÉ DOPRAVY
- VJEZD
- SMĚR ÚNIKU PŘI EVAKUACI
- HLAVNÍ VSTUP DO OBJEKTU
- VEDELEJŠÍ VSTUP DO OBJEKTU
- PEŠÍ KORIDOR - OHROŽENÝ BŘEMEN - NUTNO DBÁT INSTRUKCI KOORDINÁTORA
- PEŠÍ KORIDOR - BEZPEČNÝ PROSTOR
- ZAKAZ MANIPULACE JERÁBU SE ZÁVEŠENÝM BŘEMENEM
- PARKOVÁNÍ PRO SUBDODAVATELE
- STAVENIŠTNÍ ROZVADEČ ELEKTRICKE ENERGIE
- ROZVADEČ PRO JERÁB
- STAVENIŠTNÍ OPLOCENÍ
- SAFETY POINT - PANELE S UMÍSTĚNÍM HASÍCÍCH PŘÍSTROJŮ, LÉKARNIČEK, INSTRUKCI PRVNÍ POMOCI, TELEFONU PRO ZAVOLÁNÍ POMOCI
- PŘECHOD PRO PEŠÍ KRÍŽENÍ PEŠÍHO A DOPRAVNÍHO KORIDORU
- POHOTOVOSTNÍ TELEFON K OHLAŠENÍ POŽÁRU
- POHOTOVOSTNÍ TELEFON ZDRAVOTNICKÉ POMOCI
- OBRYŠ REALIZOVANÝCH OBJEKTŮ 1 - 8

Pozn.: Tato situace BOZP byla vytvořena jako příloha k Plánu BOZP v příloze č. 1. Stanovy a bude aktualizována koordinátorem BOZP (úřadním pro realizaci fázi) v průběhu stavby dle prováděných prací a aktualizovaného harmonogramu stavebních prací.

Souřadnicový systém S-JTSK  
Výškový systém B.p.v.

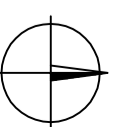

NÁZEV AKCE:  
**Diplomová práce - příloha č. 1  
Plán BOZP - Residence La Crone**



Zpracoval:	Bc. Blanka Jandová	Vedoucí práce:	doc. Ing. Pavel Svoboda, CSc.	Datum odevzdání práce:	7. 1. 2018
Název výkresu:	PŘÍLOHA Č. 1 K PLÁNU BOZP - SITUACE BOZP	Měřítko:	1 : 1000	Formát:	A3