
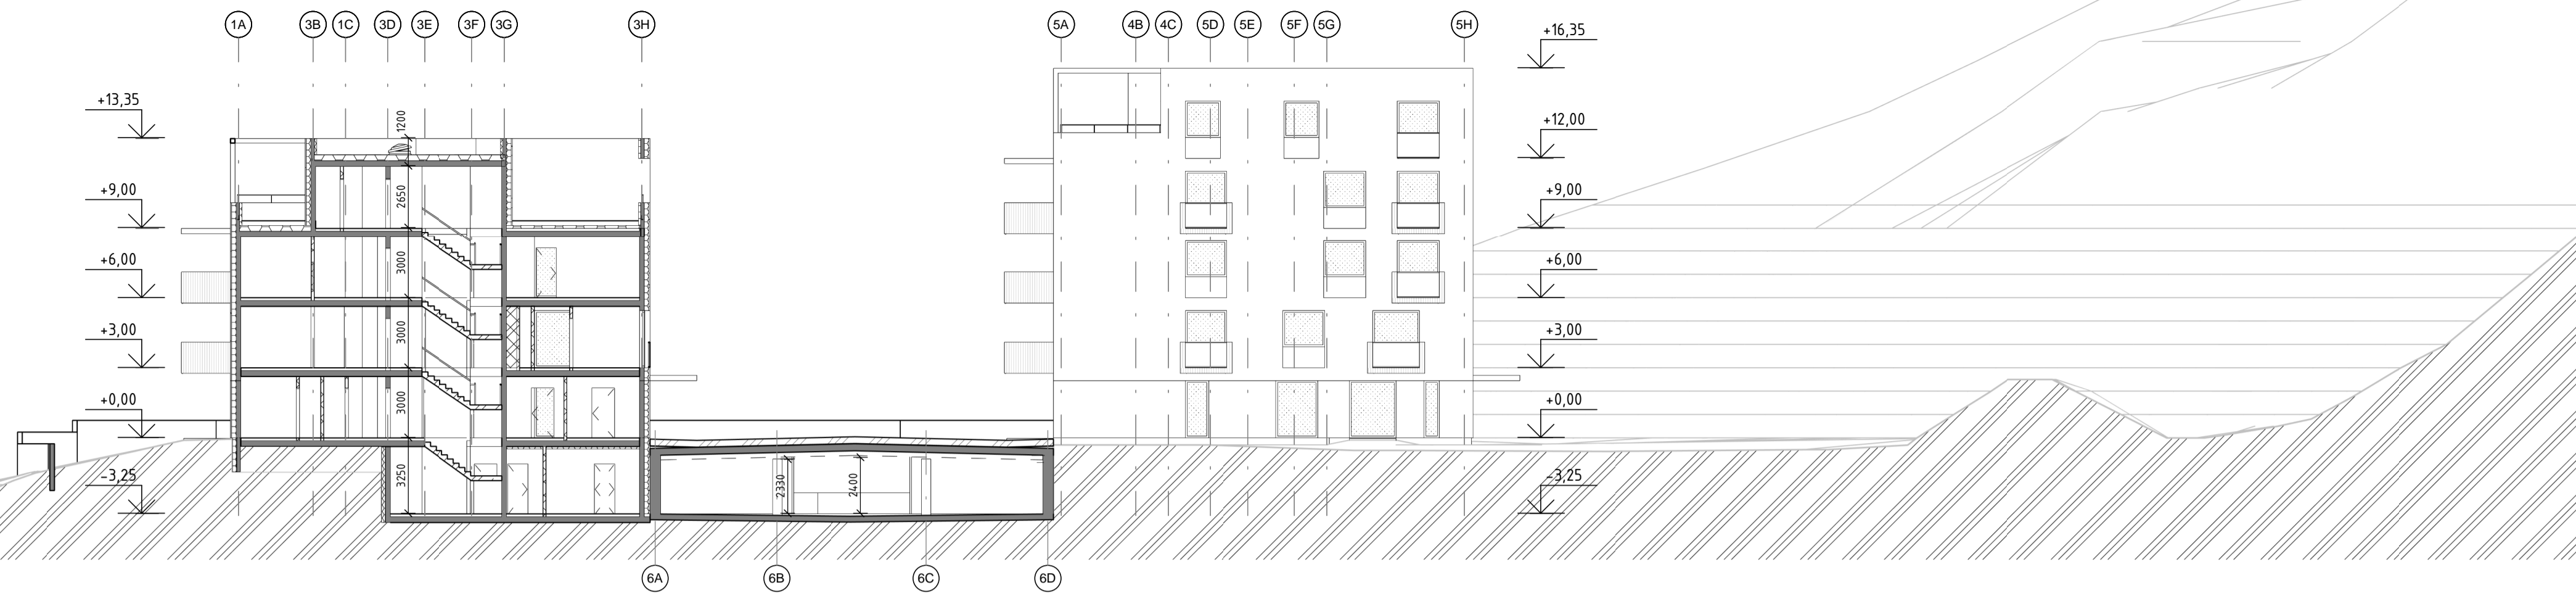



1<sup>A</sup>  
MĚŘÍTKO 1:200

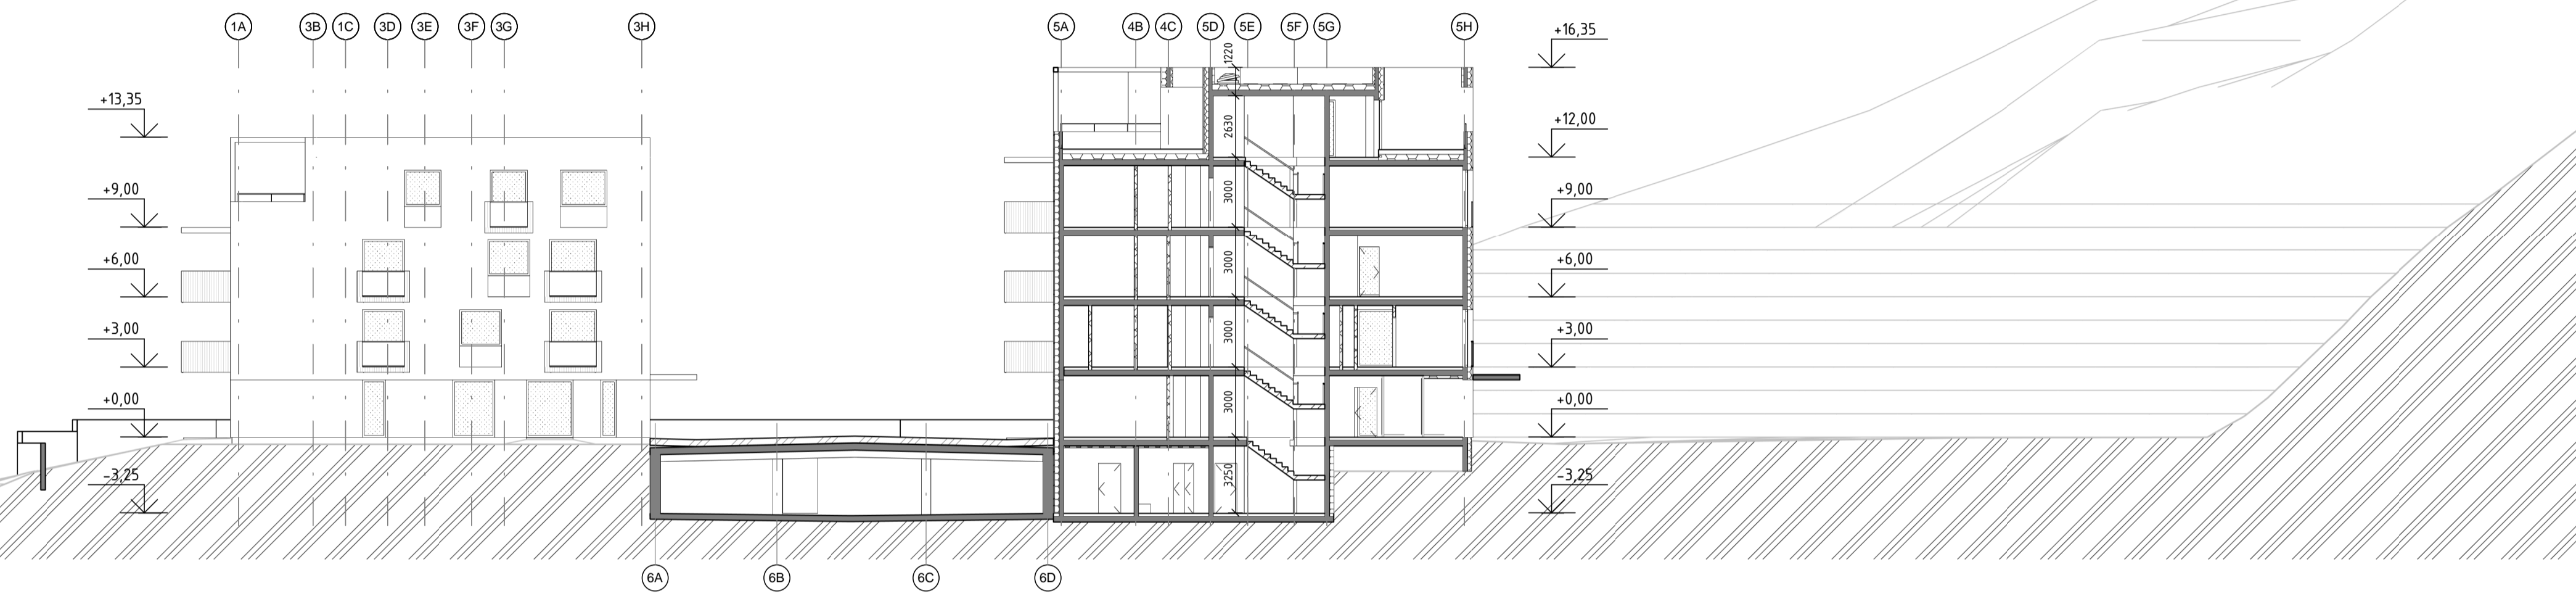


2<sup>B</sup>  
MĚŘÍTKO 1:200


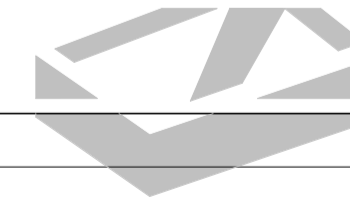


3<sup>C</sup>  
MĚŘÍTKO 1:200

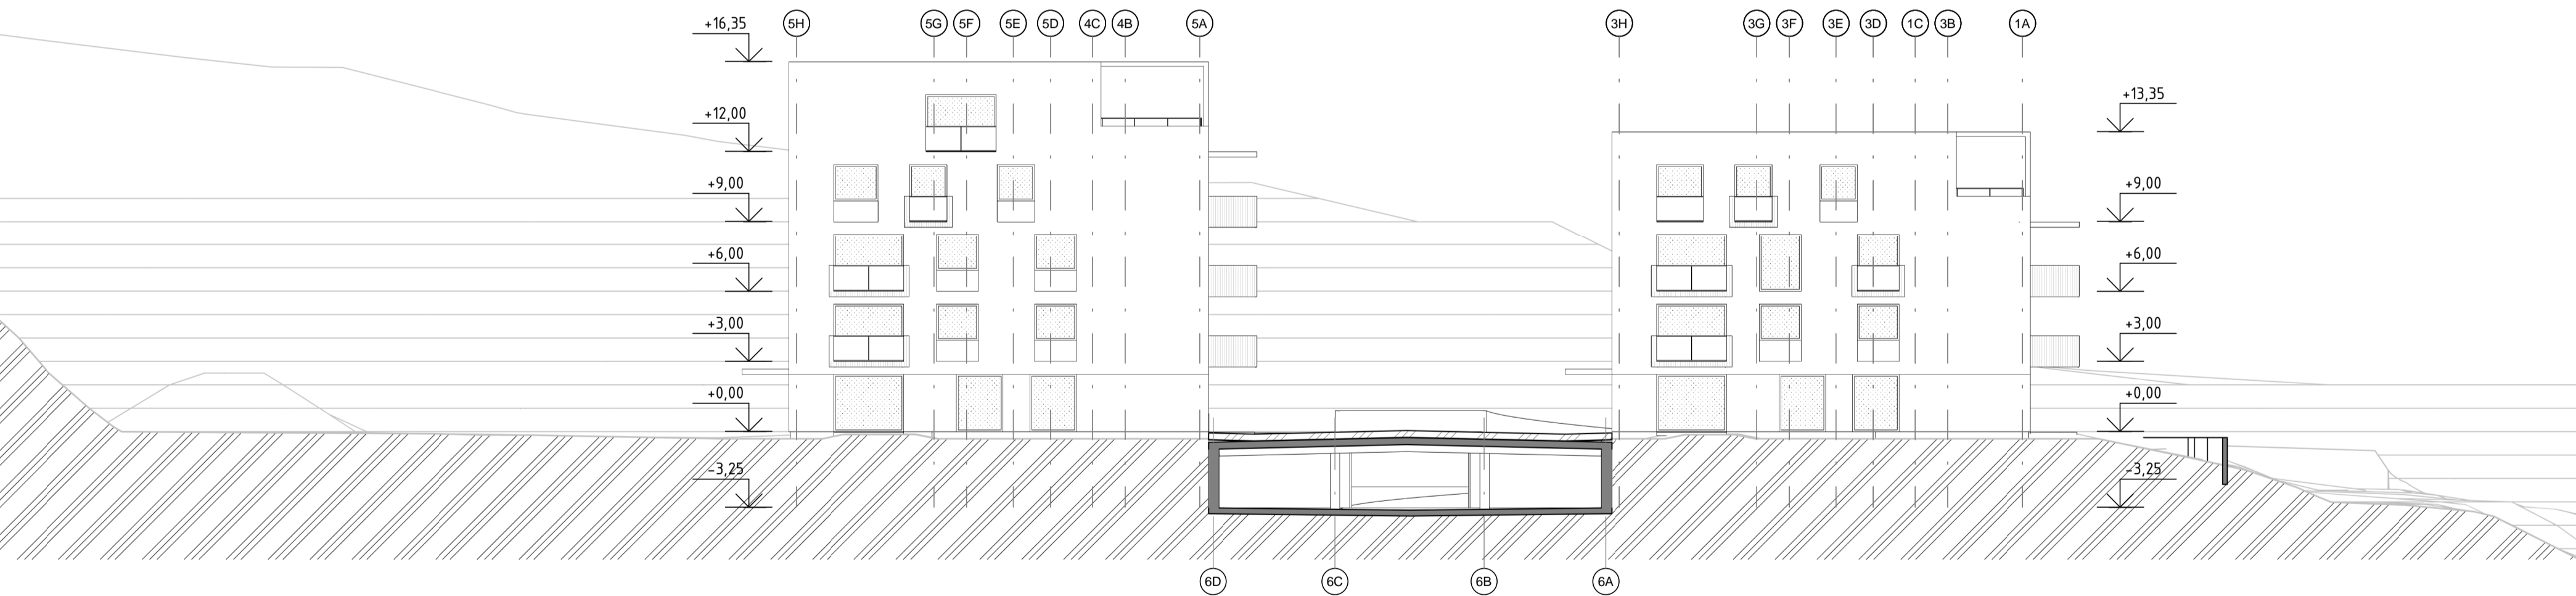

4<sup>D</sup>  
MĚŘÍTKO 1:200

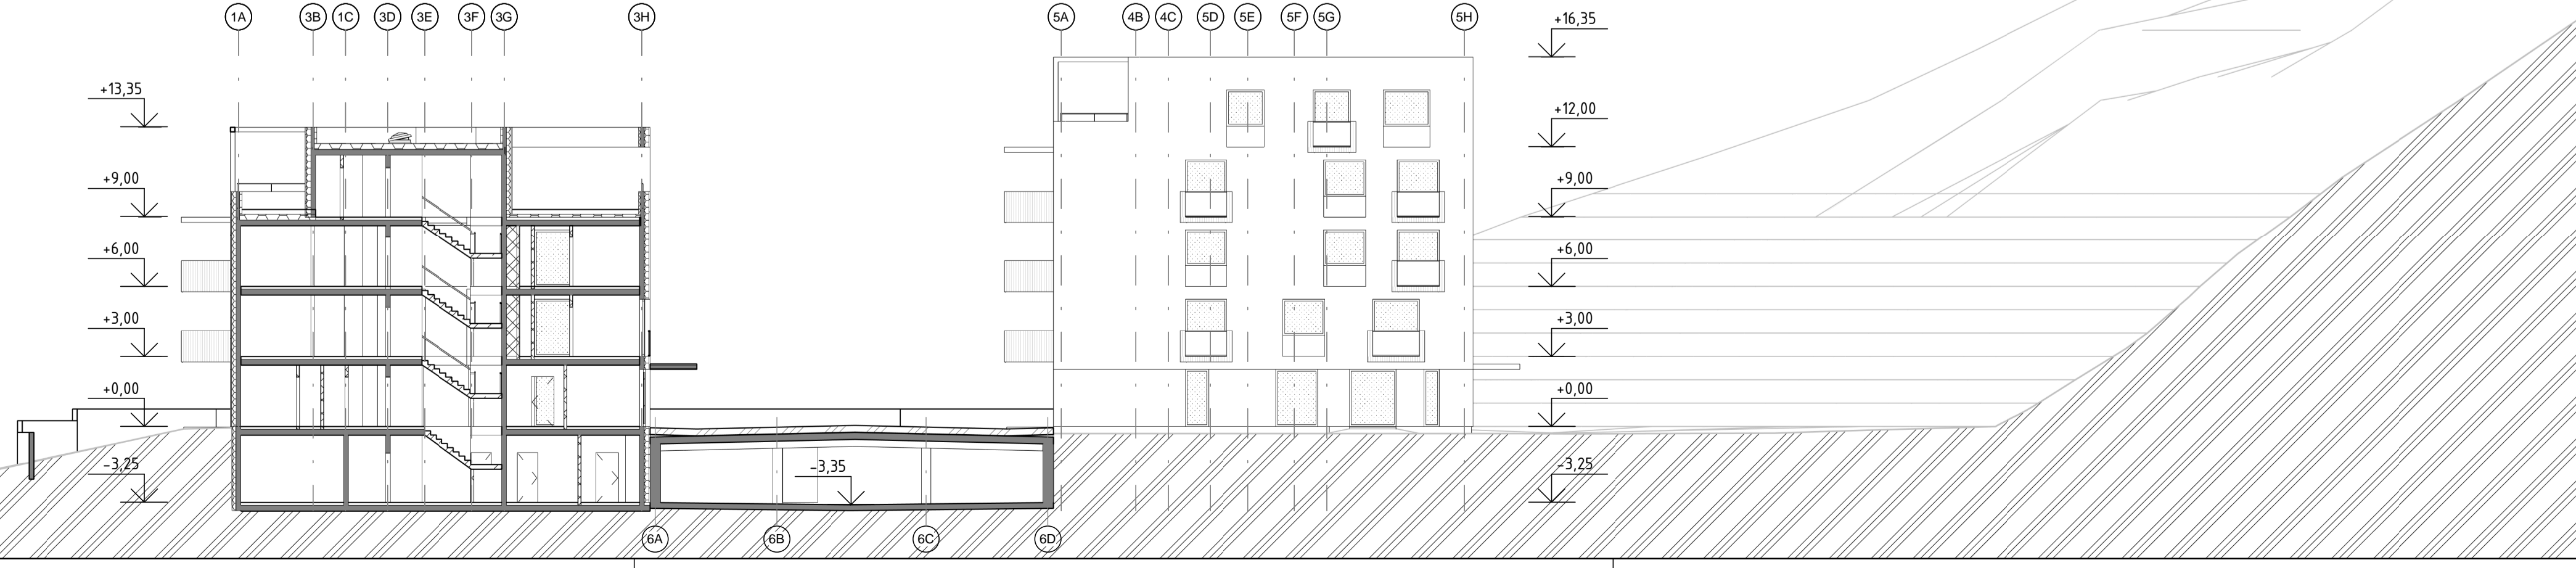

			
INVESTOR	ANI ZONE, s.r.o., Lannova 2061/8, 110 00 Praha 1 - Nové Město		
GP	Ing.arch. Aleš Holman, (holman&sedláková architekti), Sokolovská 308, 190 00 Praha 9		
ARCH. NÁVRH	Ing.arch. Aleš Holman, Ing.arch. Ondřej Beneš		
ARCE	PEKAŘKA - REZIDENCE POD SKÁLOU PRAHA 8, K.Ú. LIBEŇ, PARCELA č. 2442/65		
STUPEN	DOKUMENTACE PRO VYDÁNÍ ÚZEMNÍHO ROZHODNUTÍ	ZAKAZKA č.	± 0,000 = 226,000 m.n.m. B.p.v.
OBJEKT	SO 01 - SO 06	HP	P - 14 - 024 - 000
CÁST DOKUMENTACE	D. VÝKRESOVÁ ČÁST	FORMÁT	8xA4
PROJEKTANTY ČÁSTI	EBM - Expert Building Management, s.r.o. Ohradní 1440 / 2a, 140 00 Praha 4 - Michle	VÝPRAVOSVAL	Ing. arch. A. HOLMAN
VÝKRES	ŘEZY A, B, C, D	ZODP. PROJEKTANT	Ing. arch. M. BOBRO
		VÝKRES č.	Ing. P. HECHT
			D.2.1