




2<sup>G</sup>  
MĚŘÍTKO 1:200

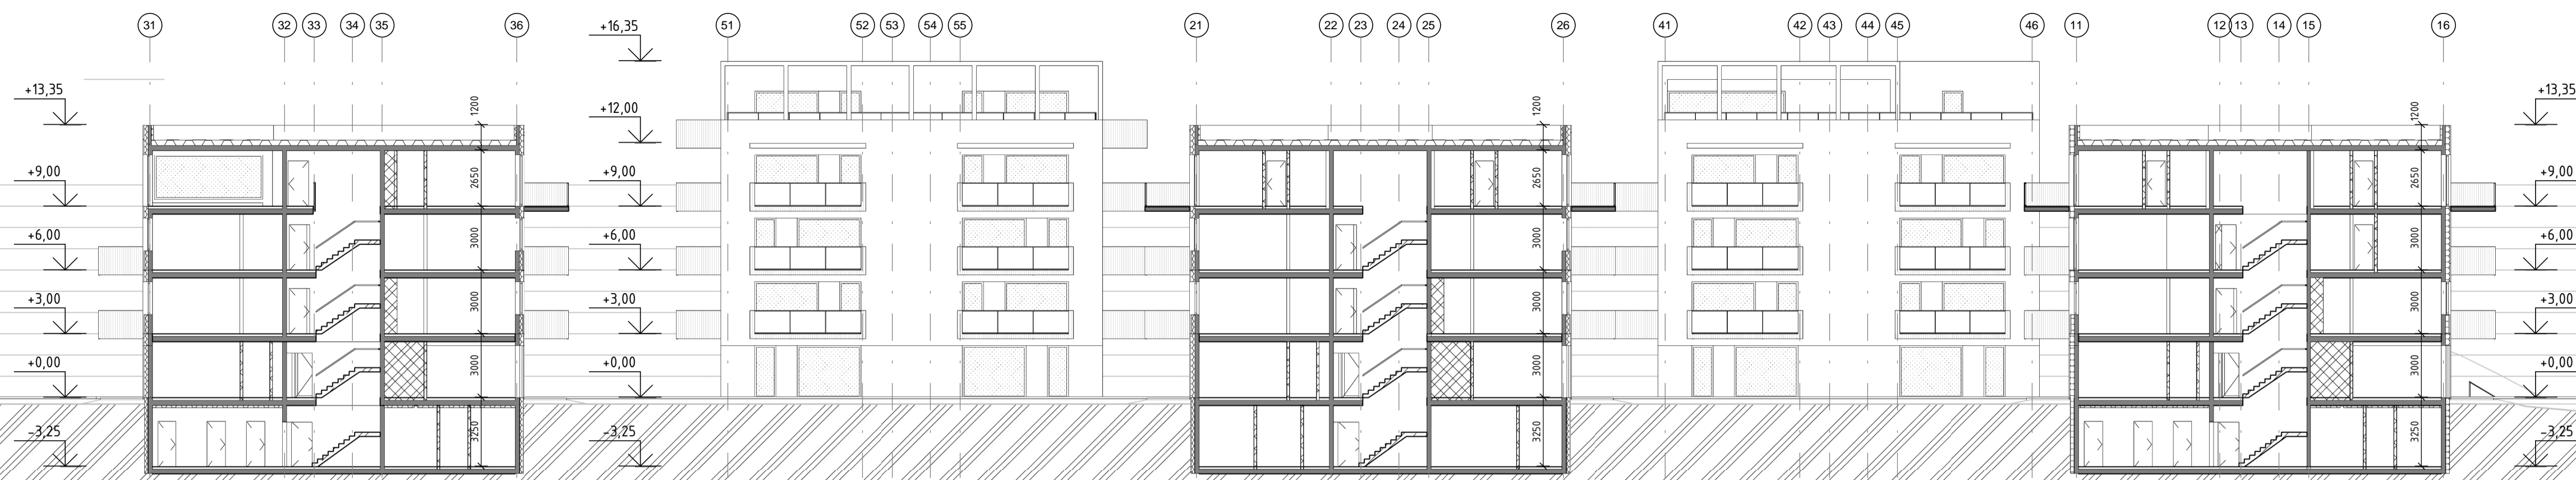

3<sup>H</sup>  
MĚŘÍTKO 1:200

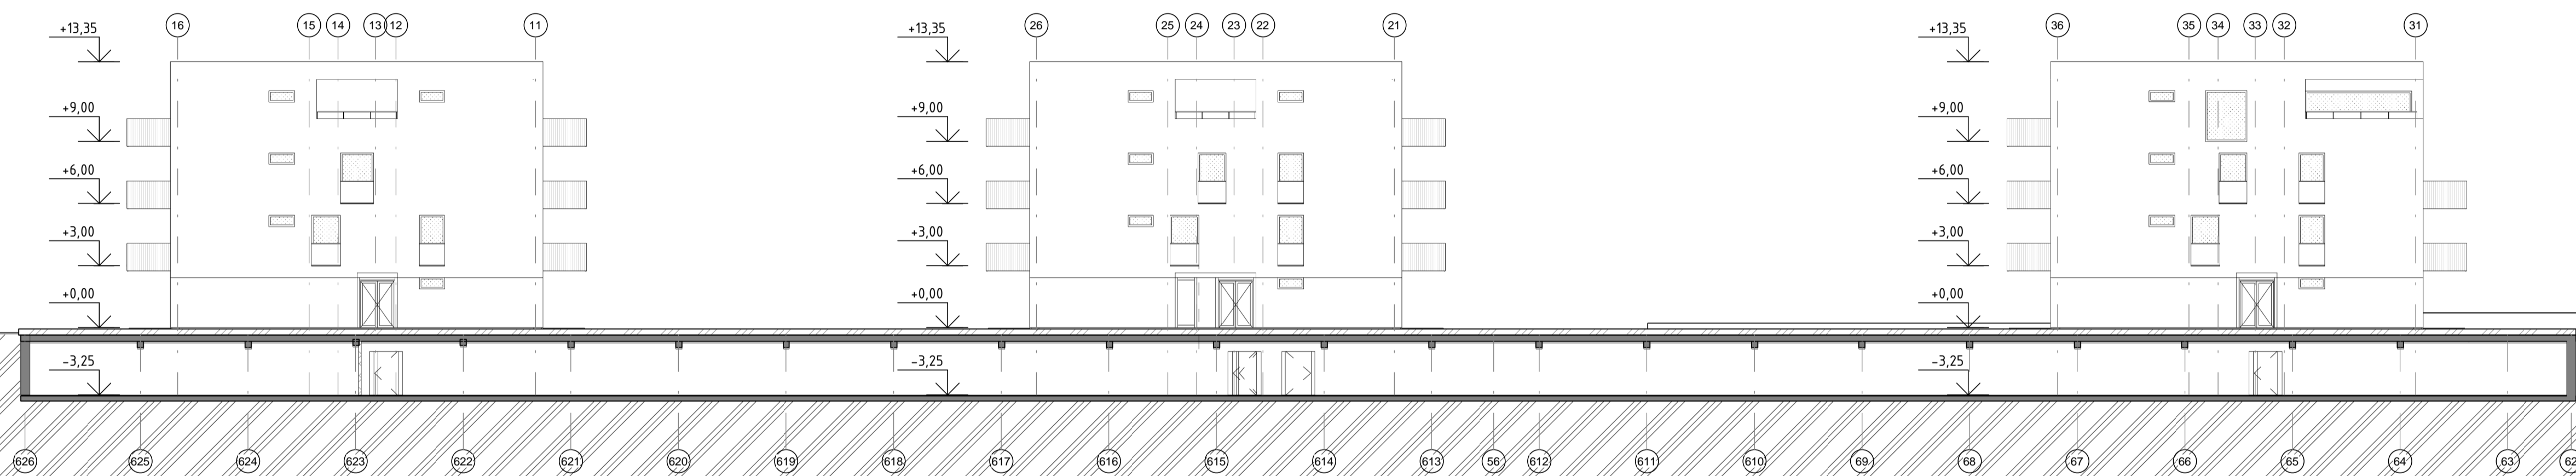

1<sup>E</sup>  
MĚŘÍTKO 1:200

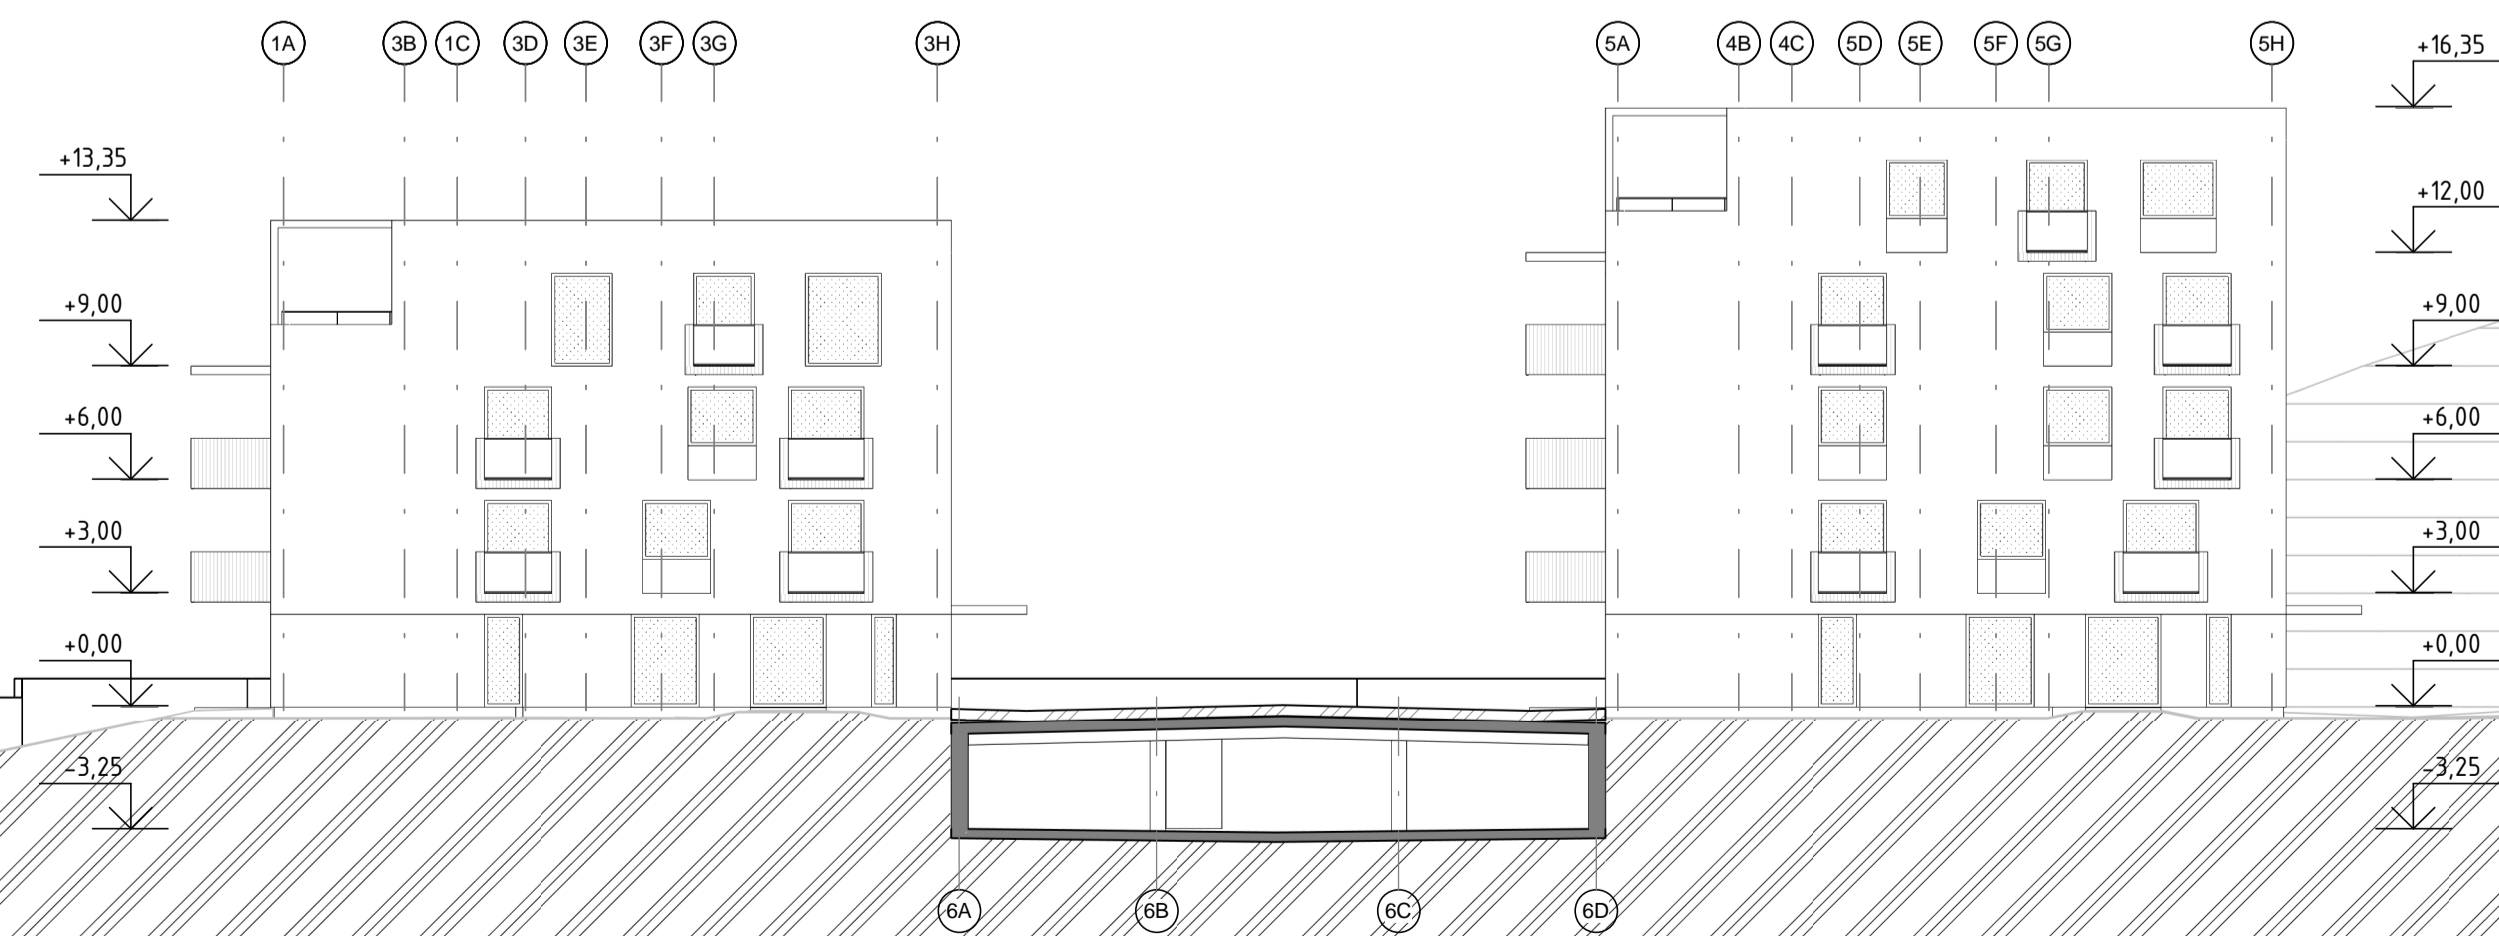

Expert Building Management, s.r.o., I. Ohradní 1440/2a, 140 00 Praha 4 - Michle | www.ebmprague.cz

INVESTOR: A N I Z O N E, s.r.o., Lannova 2061/8, 110 00 Praha 1 - Nové Město  
 GP: Ing.arch. Aleš Holman, (holman&sedláková architekti), Sokolovská 308, 190 00 Praha 9  
 ARCH. NÁVRH: Ing.arch. Aleš Holman, Ing.arch. Ondřej Beneš  
 ARCE:

**PEKAŘKA - REZIDENCE POD SKÁLOU**  
 PRAHA 8, K.Ú. LIBEŇ, PARCELA č. 2442/65

STUPEN	DOKUMENTACE PRO VYDÁNÍ ÚZEMNÍHO ROZHODNUTÍ	ZAKAZKA č.	P - 14 - 024 - 000	DATAUM	10/2014
OBJEKT	SO 01 - SO 06	HP	Ing. P. HECHT	ARCHITEKT	Ing. arch. A. HOLMAN
ČÁST DOKUMENTACE	D. VÝKRESOVÁ ČÁST	FORMÁT	8xA4	MĚŘÍTKO	1:200
PROJEKTANTY ČÁSTI	E B M - Expert Building Management, s.r.o. Ohradní 1440 / 2a , 140 00 Praha 4 - Michle	VÝKRESOVÁL ZODP.PROJEKTANT	Ing. arch. M. BOBRO Ing. P. HECHT	VÝKRES Č.	D.2.2

± 0,000 = 226,000 m.n.m. B.p.v.

ŘEZY E, G, H