


1 Jižní

MĚŘÍTKO 1:200



2 Severní

MĚŘÍTKO 1:200

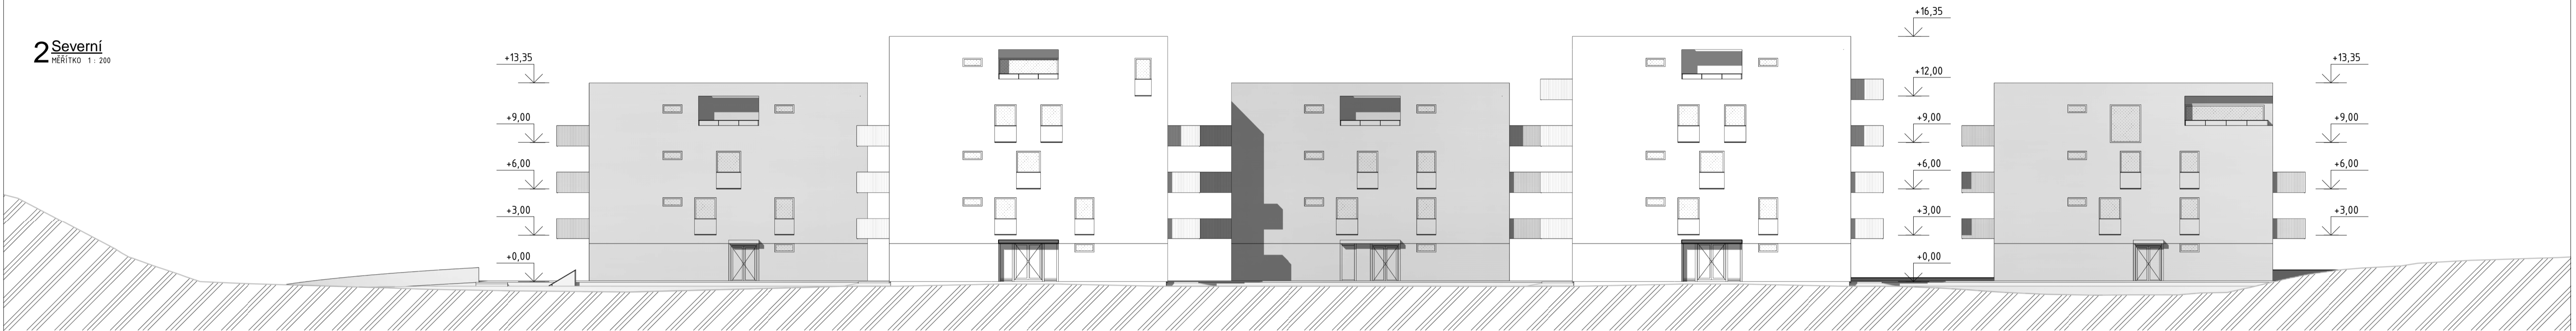


3 Východní

MĚŘÍTKO 1:200



4 Západní

MĚŘÍTKO 1:200

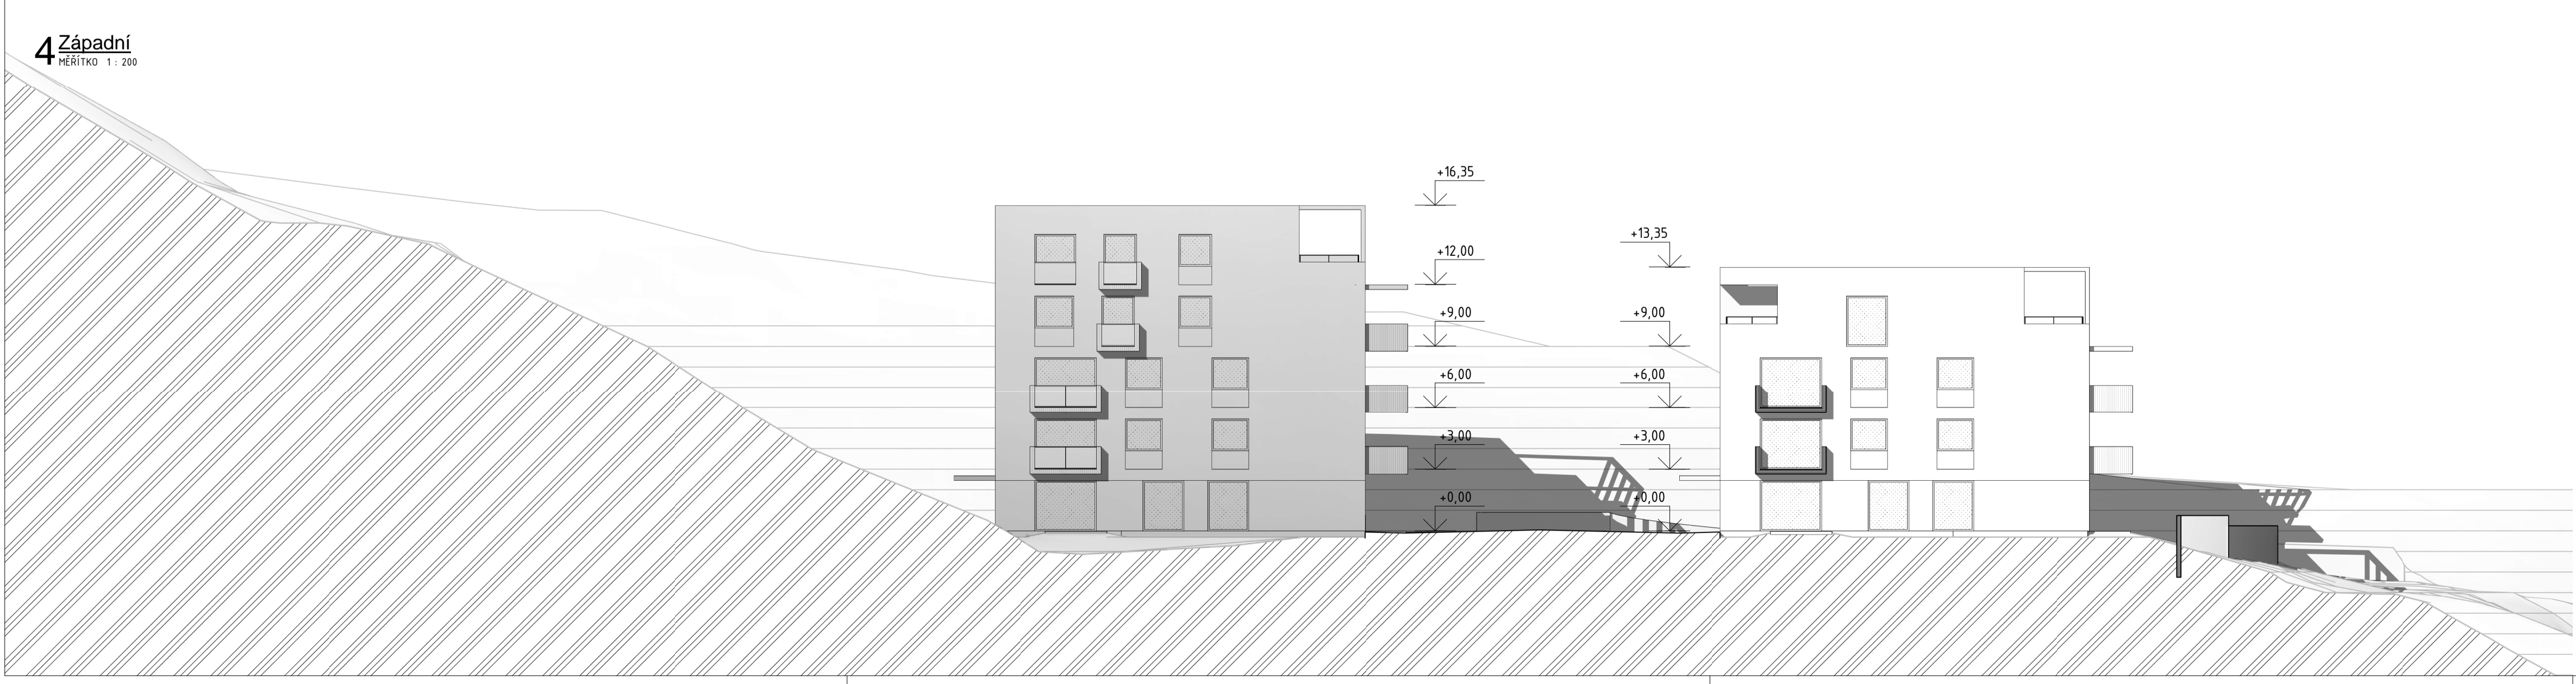

Expert Building Management, s.r.o. | Ochrádní 1440/2a, 140 00 Praha 4 - Michle | www.ebmprague.cz

INVESTOR	A N I Z O N E, s.r.o., Lannova 2061/8, 110 00 Praha 1 - Nové Město		
GP	Ing.arch. Aleš Holman, (holman&sedláková architekti), Sokolovská 308, 190 00 Praha 9		
ARCH. NÁVRH	Ing.arch. Aleš Holman, Ing.arch. Ondřej Beneš		
AKCE	PEKAŘKA - REZIDENCE POD SKÁLOU PRAHA 8, K.Ú. LIBEŇ, PARCELA č. 2442/65		
STUPEN	DOKUMENTACE PRO VYDÁNÍ ÚZEMNÍHO ROZHODNUTÍ	ZAKAZKA č.	± 0,000 = 226,000 m.n.m. B.p.v.
OBJEKT	SO 01 - SO 06	HP	P - 14 - 024 - 000
ČÁST DOKUMENTACE	D. VÝKRESOVÁ ČÁST	FORMÁT	8xA4
PROJEKTANTY ČÁSTI	E B M - Expert Building Management, s.r.o. Ochrádní 1440 / 2a , 140 00 Praha 4 - Michle	VYPRACOVAL	Ing. arch. M. BOBRO
VÝKRES	POHLEDY	ZODP. PROJEKTANT	Ing. P. HECHT
		VÝKRES č.	D.3.1

