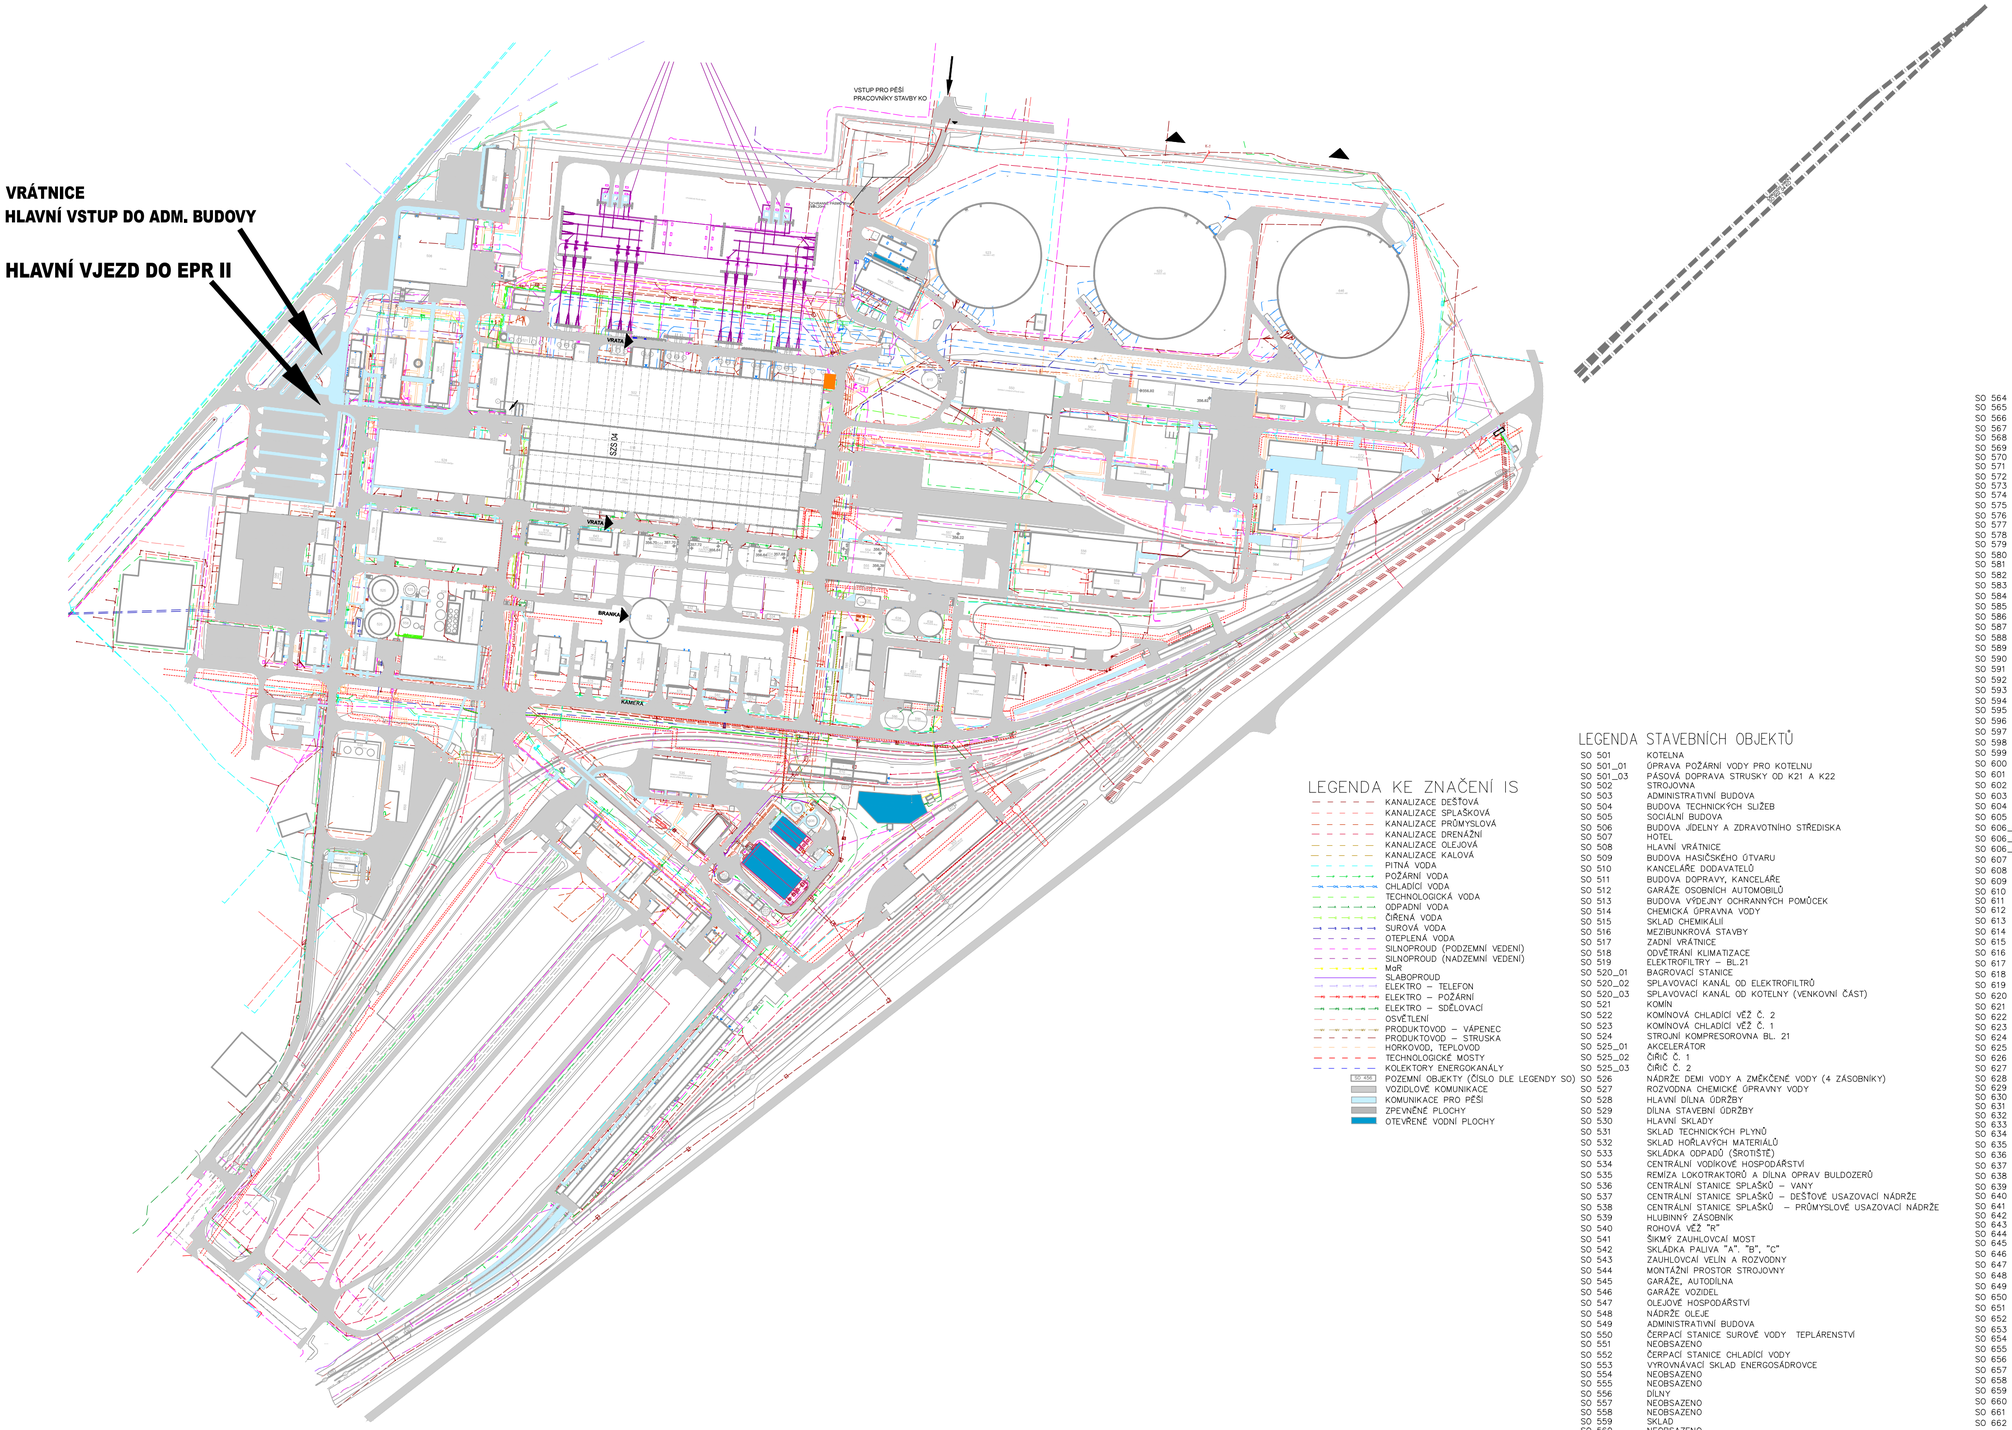

LEGENDA KE ZNAČENÍ IS

- KANALIZACE DEŠŤOVÁ
- KANALIZACE SPLAŠKOVÁ
- KANALIZACE PRŮMYSLOVÁ
- KANALIZACE DRENÁŽNÍ
- KANALIZACE OLEJOVÁ
- KANALIZACE KALOVÁ
- PITNÁ VODA
- POŽÁRNÍ VODA
- CHLADÍCÍ VODA
- TECHNOLOGICKÁ VODA
- ODPADNÍ VODA
- ČIŘENÁ VODA
- SUROVÁ VODA
- OTEPLENÁ VODA
- SILNOPROUD (PODZEMNÍ VEDENÍ)
- SILNOPROUD (NADZEMNÍ VEDENÍ)
- MoR
- SLABOPROUD
- ELEKTRO – TELEFON
- ELEKTRO – POŽÁRNÍ
- ELEKTRO – SDĚLOVACÍ
- OSVĚTLENÍ
- PRODUKTOVOD – VÁPENEC
- PRODUKTOVOD – STRUSKA
- HORKOVOD, TEPLOVOD
- TECHNOLOGICKÉ MOSTY
- KOLEKTORY ENERGOKANÁLY
- SO 564 POZEMNÍ OBJEKTY (ČÍSLO DLE LEGENDY SO)
- VOZIDLOVÉ KOMUNIKACE
- KOMUNIKACE PRO PĚŠÍ
- ZPEVNĚNÉ PLOCHY
- OTEVŘENÉ VODNÍ PLOCHY

LEGENDA STAVEBNÍCH OBJEKTŮ

SO 501	KOTELNA
SO 501_01	ÚPRAVA POŽÁRNÍ VODY PRO KOTELNU
SO 501_03	PÁSOVÁ DOPRAVA STRUSKY OD K21 A K22
SO 502	STROJOVNA
SO 503	ADMINISTRATIVNÍ BUDOVA
SO 504	BUDOVA TECHNICKÝCH SLUŽEB
SO 505	SOCIÁLNÍ BUDOVA
SO 506	BUDOVA JÍDELNY A ZDRAVOTNÍHO STŘEDISKA
SO 507	HOTEL
SO 508	HLAVNÍ VRÁTNICE
SO 509	BUDOVA HASIČSKÉHO ÚTVARU
SO 510	KANCELÁŘE DODAVATELŮ
SO 511	BUDOVA DOPRAVY, KANCELÁŘE
SO 512	GARÁŽE OSOBNÍCH AUTOMOBILŮ
SO 513	BUDOVA VÝDEJNY OCHRANNÝCH POMŮCEK
SO 514	CHEMICKÁ ÚPRAVNA VODY
SO 515	SKLAD CHEMIKÁLIÍ
SO 516	MEZIBUNKROVÁ STAVBY
SO 517	ZADNÍ VRÁTNICE
SO 518	ODVĚTRÁNÍ KLIMATIZACE
SO 519	ELEKTROFILTRY – BL.21
SO 520_01	BAGROVACÍ STANICE
SO 520_02	SPLAVOVACÍ KANÁL OD ELEKTROFILTRŮ
SO 520_03	SPLAVOVACÍ KANÁL OD KOTELNY (VENKOVNÍ ČÁST)
SO 521	KOMÍN
SO 522	KOMÍNOVÁ CHLADÍCÍ VĚŽ Č. 2
SO 523	KOMÍNOVÁ CHLADÍCÍ VĚŽ Č. 1
SO 524	STROJNÍ KOMPRESOROVNA BL. 21
SO 525_01	AKCELERÁTOR
SO 525_02	ČIŘIČ Č. 1
SO 525_03	ČIŘIČ Č. 2
SO 526	NÁDRŽE DEMI VODY A ZMĚKČENÉ VODY (4 ZÁSOBNÍKY)
SO 527	ROZVODNA CHEMICKÉ ÚPRAVNY VODY
SO 528	HLAVNÍ DÍLNA ÚDRŽBY
SO 529	DÍLNA STAVEBNÍ ÚDRŽBY
SO 530	HLAVNÍ SKLADY
SO 531	SKLAD TECHNICKÝCH PLYNŮ
SO 532	SKLAD HOŘLAVÝCH MATERIÁLŮ
SO 533	SKLÁDKA ODPADŮ (ŠROTIŠTĚ)
SO 534	CENTRÁLNÍ VODÍKOVÉ HOSPODÁŘSTVÍ
SO 535	REMÍZA LOKOTRAKTORŮ A DÍLNA OPRAV BULDOZERŮ
SO 536	CENTRÁLNÍ STANICE SPLAŠKŮ – VANY
SO 537	CENTRÁLNÍ STANICE SPLAŠKŮ – DEŠŤOVÉ USAZOVACÍ NÁDRŽE
SO 538	CENTRÁLNÍ STANICE SPLAŠKŮ – PRŮMYSLOVÉ USAZOVACÍ NÁDRŽE
SO 539	HLUBINNÝ ZÁSOBNÍK
SO 540	ROHOVÁ VĚŽ "K"
SO 541	ŠIKMÝ ZAUHLOVCAÍ MOST
SO 542	SKLÁDKA PALIVA "A", "B", "C"
SO 543	ZAUHLOVCAÍ VELÍN A ROZVODNY
SO 544	MONTAŽNÍ PROSTOR STROJOVNY
SO 545	GARÁŽE, AUTODÍLNA
SO 546	GARÁŽE VOZIDEL
SO 547	OLEJOVÉ HOSPODÁŘSTVÍ
SO 548	NÁDRŽE OLEJE
SO 549	ADMINISTRATIVNÍ BUDOVA
SO 550	ČERPACÍ STANICE SUROVÉ VODY TEPLÁRENSTVÍ
SO 551	NEOBSAZENO
SO 552	ČERPACÍ STANICE CHLADÍCÍ VODY
SO 553	VYROVNÁVACÍ SKLAD ENERGOSÁDROVCE
SO 554	NEOBSAZENO
SO 555	NEOBSAZENO
SO 556	DÍLNY
SO 557	NEOBSAZENO
SO 558	NEOBSAZENO
SO 559	SKLAD
SO 560	NEOBSAZENO
SO 561	DÍLNA
SO 562	NEOBSAZENO
SO 563	NEOBSAZENO
SO 564	NEOBSAZENO
SO 565	NEOBSAZENO
SO 566	DÍLNY, SKLAD, GARÁŽE
SO 567	DÍLNY, SKLAD
SO 568	NEOBSAZENO
SO 569	DÍLNY
SO 570	SKLAD
SO 571	NEOBSAZENO
SO 572	DÍLNA
SO 573	ABSORPCE BL. 21
SO 574	ABSORPCE BL. 22
SO 575	KOMPRESOROVNA "AC1"
SO 576	ROZVODNA ABSORPCÍ "AREA A"
SO 577	ABSORPCE BL. 23
SO 578	KOMPRESOROVNA "AC2"
SO 579	ABSORPCE BL. 24
SO 580	ČERPADLOVNA "AB2"
SO 581	ABSOPRCE BL. 25
SO 582	ČERPADLOVNA "AB3"
SO 583	ZÁSOBNÍK SÁDROVCOVÉ SUSPENZE
SO 584	ZÁCHYTNÁ NÁDRŽ ABSORBÉRU
SO 585	HLAVNÍ ROZVODNA VN "AREA B"
SO 586	ZÁSOBNÍKY SUSPENZE – 2 KS
SO 587	MLÝNICE VÁPENCE
SO 588	CHLADÍCÍ ZAŘÍZENÍ
SO 589	DRTÍRNA VÁPENCE
SO 590	PŘÍSTŘEŠEK PRO KOLOVÉ NAKLADAČE
SO 591	VYKLÁDKA VÁPENCE
SO 592	ČERPACÍ STANICE SUSPENZE
SO 593	JÍMKA VÁPENCOVÉ VODY
SO 594	BUDOVA DODAVATELŮ – ŠATNY, KANCELÁŘE
SO 595	NEOBSAZENO
SO 596	GARÁŽ PRO JEŘÁB LIEBHERR
SO 597	GARÁŽE HASIČSKÉHO ÚTVARU
SO 598	REGULAČNÍ STANICE PLYNU
SO 599	ZÁSOBNÍKY CHEMIKÁLIÍ – 10+2 KS
SO 600	VZORKOVNA K CHEMICKÉ ÚPRAVNĚ VODY
SO 601	USAZOVACÍ NÁDRŽE S OLEJEM
SO 602	ČISTÍRNA ODPADŮ S OLEJEM
SO 603	GARÁŽ PRO DOZER
SO 604	ZAUHLOVACÍ MOSTY
SO 605	ČERPACÍ STANICE VYČIŠTĚNÝCH VOD
SO 606_01	KRUHOVÁ USAZOVACÍ NÁDRŽ KALŮ Č. 1
SO 606_02	KRUHOVÁ USAZOVACÍ NÁDRŽ KALŮ Č. 2
SO 606_03	ARMATURNÍ KOMORA
SO 607	ČERPACÍ STANICE KALŮ Z PRŮMYSLOVÝCH USAZOVACÍCH NÁDRŽÍ
SO 608	ČERPACÍ STANICE KALŮ Z DEŠŤOVÝCH USAZOVACÍCH NÁDRŽÍ
SO 609	ČERPACÍ STANICE KALŮ
SO 610	ROZMRAZOVACÍ TUNEL
SO 611	NEOBSAZENO
SO 612	NEOBSAZENO
SO 613	ZÁSOBNÍ NÁDRŽ DOPLŇOVACÍ VODY [2000 M3]
SO 614	NÁHRADNÍ ODBOČKOVÉ TRAFO
SO 615	KOMPRESOROVÁ STANICE – ELEKTRO
SO 616	ODBOČKOVÉ TRAFO VLASTNÍ SPOTŘEBY BL. 21
SO 617	ODBOČKOVÉ TRAFO VLASTNÍ SPOTŘEBY BL. 22
SO 618	ODBOČKOVÉ TRAFO VLASTNÍ SPOTŘEBY BL. 23
SO 619	ODBOČKOVÉ TRAFO VLASTNÍ SPOTŘEBY BL. 24
SO 620	ODBOČKOVÉ TRAFO VLASTNÍ SPOTŘEBY BL. 25
SO 621	REZERVNÍ TRAFA VLASTNÍ SPOTŘEBY
SO 622	BLOKOVÝ TRANSFORMÁTOR BL. 21
SO 623	BLOKOVÝ TRANSFORMÁTOR BL. 22
SO 624	BLOKOVÝ TRANSFORMÁTOR BL. 23
SO 625	BLOKOVÝ TRANSFORMÁTOR BL. 24
SO 626	BLOKOVÝ TRANSFORMÁTOR BL. 25
SO 627	VÝVODOVÉ POLE 400 KV – VENKOVNÍ ROZVODNA
SO 628	ROZVODNA VN 110 KV "AREA C"
SO 629	DOMEK OCHRAN ROZVODNY 110 KV
SO 630	DMYCHADLOVNA BL. 21
SO 631	DMYCHADLOVNA BL. 22
SO 632	DMYCHADLOVNA BL. 23
SO 633	DMYCHADLOVNA BL. 24
SO 634	DMYCHADLOVNA BL. 25
SO 635	PŘÍSTŘEŠEK PRO STÁČENÍ VÁPENCE
SO 636	KOMPRESOROVNA – DÁVKOVÁNÍ VÁPENCE
SO 637	SKLAD A ODVODNĚNÍ SÁDROVCE
SO 638	POPÍLKOVÁ SILA – 2 KS
SO 639	ŠKVÁRKOVÁ SILA – 2 KS
SO 640	NEOBSAZENO
SO 641	PÁSOVÁ DOPRAVA VÁPENCE
SO 642	NEOBSAZENO
SO 643	ELEKTROFILTRY BL. 22
SO 644	ELEKTROFILTRY BL. 23
SO 645	ELEKTROFILTRY BL. 24
SO 646	KOMÍNOVÁ CHLADÍCÍ VĚŽ Č. 3
SO 647	PŘESYPNÁ VĚŽ C
SO 648	PŘESYPNÁ VĚŽ B
SO 649	PŘESYPNÁ VĚŽ A
SO 650	MAZUTOVÉ HOSPODÁŘSTVÍ
SO 651	BUDOVA SPOELČNÝCH PROVOZŮ – VELÍN TEPLÁRENSTVÍ
SO 652	VÝMĚNÍKOVÁ STANICE U CHLADÍCÍ VĚŽE
SO 653	DÍLNA VENTILÁTOROVÝCH MLÝNŮ
SO 654	ELEKTROFILTRY BL. 25
SO 655	VELÍNY BL. 22 A 23
SO 656	VELÍNY BL. "D" A "E"
SO 657	ZÁSOBNÍK ČIŘENÉ VODY
SO 658	ZÁSOBNÍK PROVOZNÍ VODY
SO 659	ZÁSOBNÍK CHLADÍCÍ VODY
SO 660	VNITŘNÍ PÁSOVÁ DOPRAVA – SUCHÁ CESTA POPÍLKU
SO 661	VNĚJŠÍ PÁSOVÁ DOPRAVA – SUCHÁ CESTA POPÍLKU
SO 662	ROTUNDA – ČERPACÍ STANICE SPLAŠKOVÝCH VOD
SO 663	NÁDRŽE NA USAZOVÁNÍ KALŮ
SO 664	SBĚRNÁ NÁDRŽ KALŮ
SO 665	VELÍN ÚLKOVÉ DOPRAVY
SO 670	VLEČKY

VEDOUCÍ DP: doc. Ing. Petr SKYBA, CSc.	VYPRACOVALA: Bc. Kristina KOMÁRKOVÁ	Fakulta stavební ČVUT
ČESKÉ VYSOKÉ UČENÍ TECHNICKÉ V PRAZE		
DIPLOMOVÁ PRÁCE		STAVEB
		DATUM: dk. rok 17/18
		MĚŘÍTKO: 1:2000
		FORMÁT: A2
NÁZEV VÝKRESU: KOORDINAČNÍ SITUACE VTTV AREÁLU EPR		PŘÍLOHA Č.: 24

ZDROJ: ZPR