PŘÍLOHA Č. 4

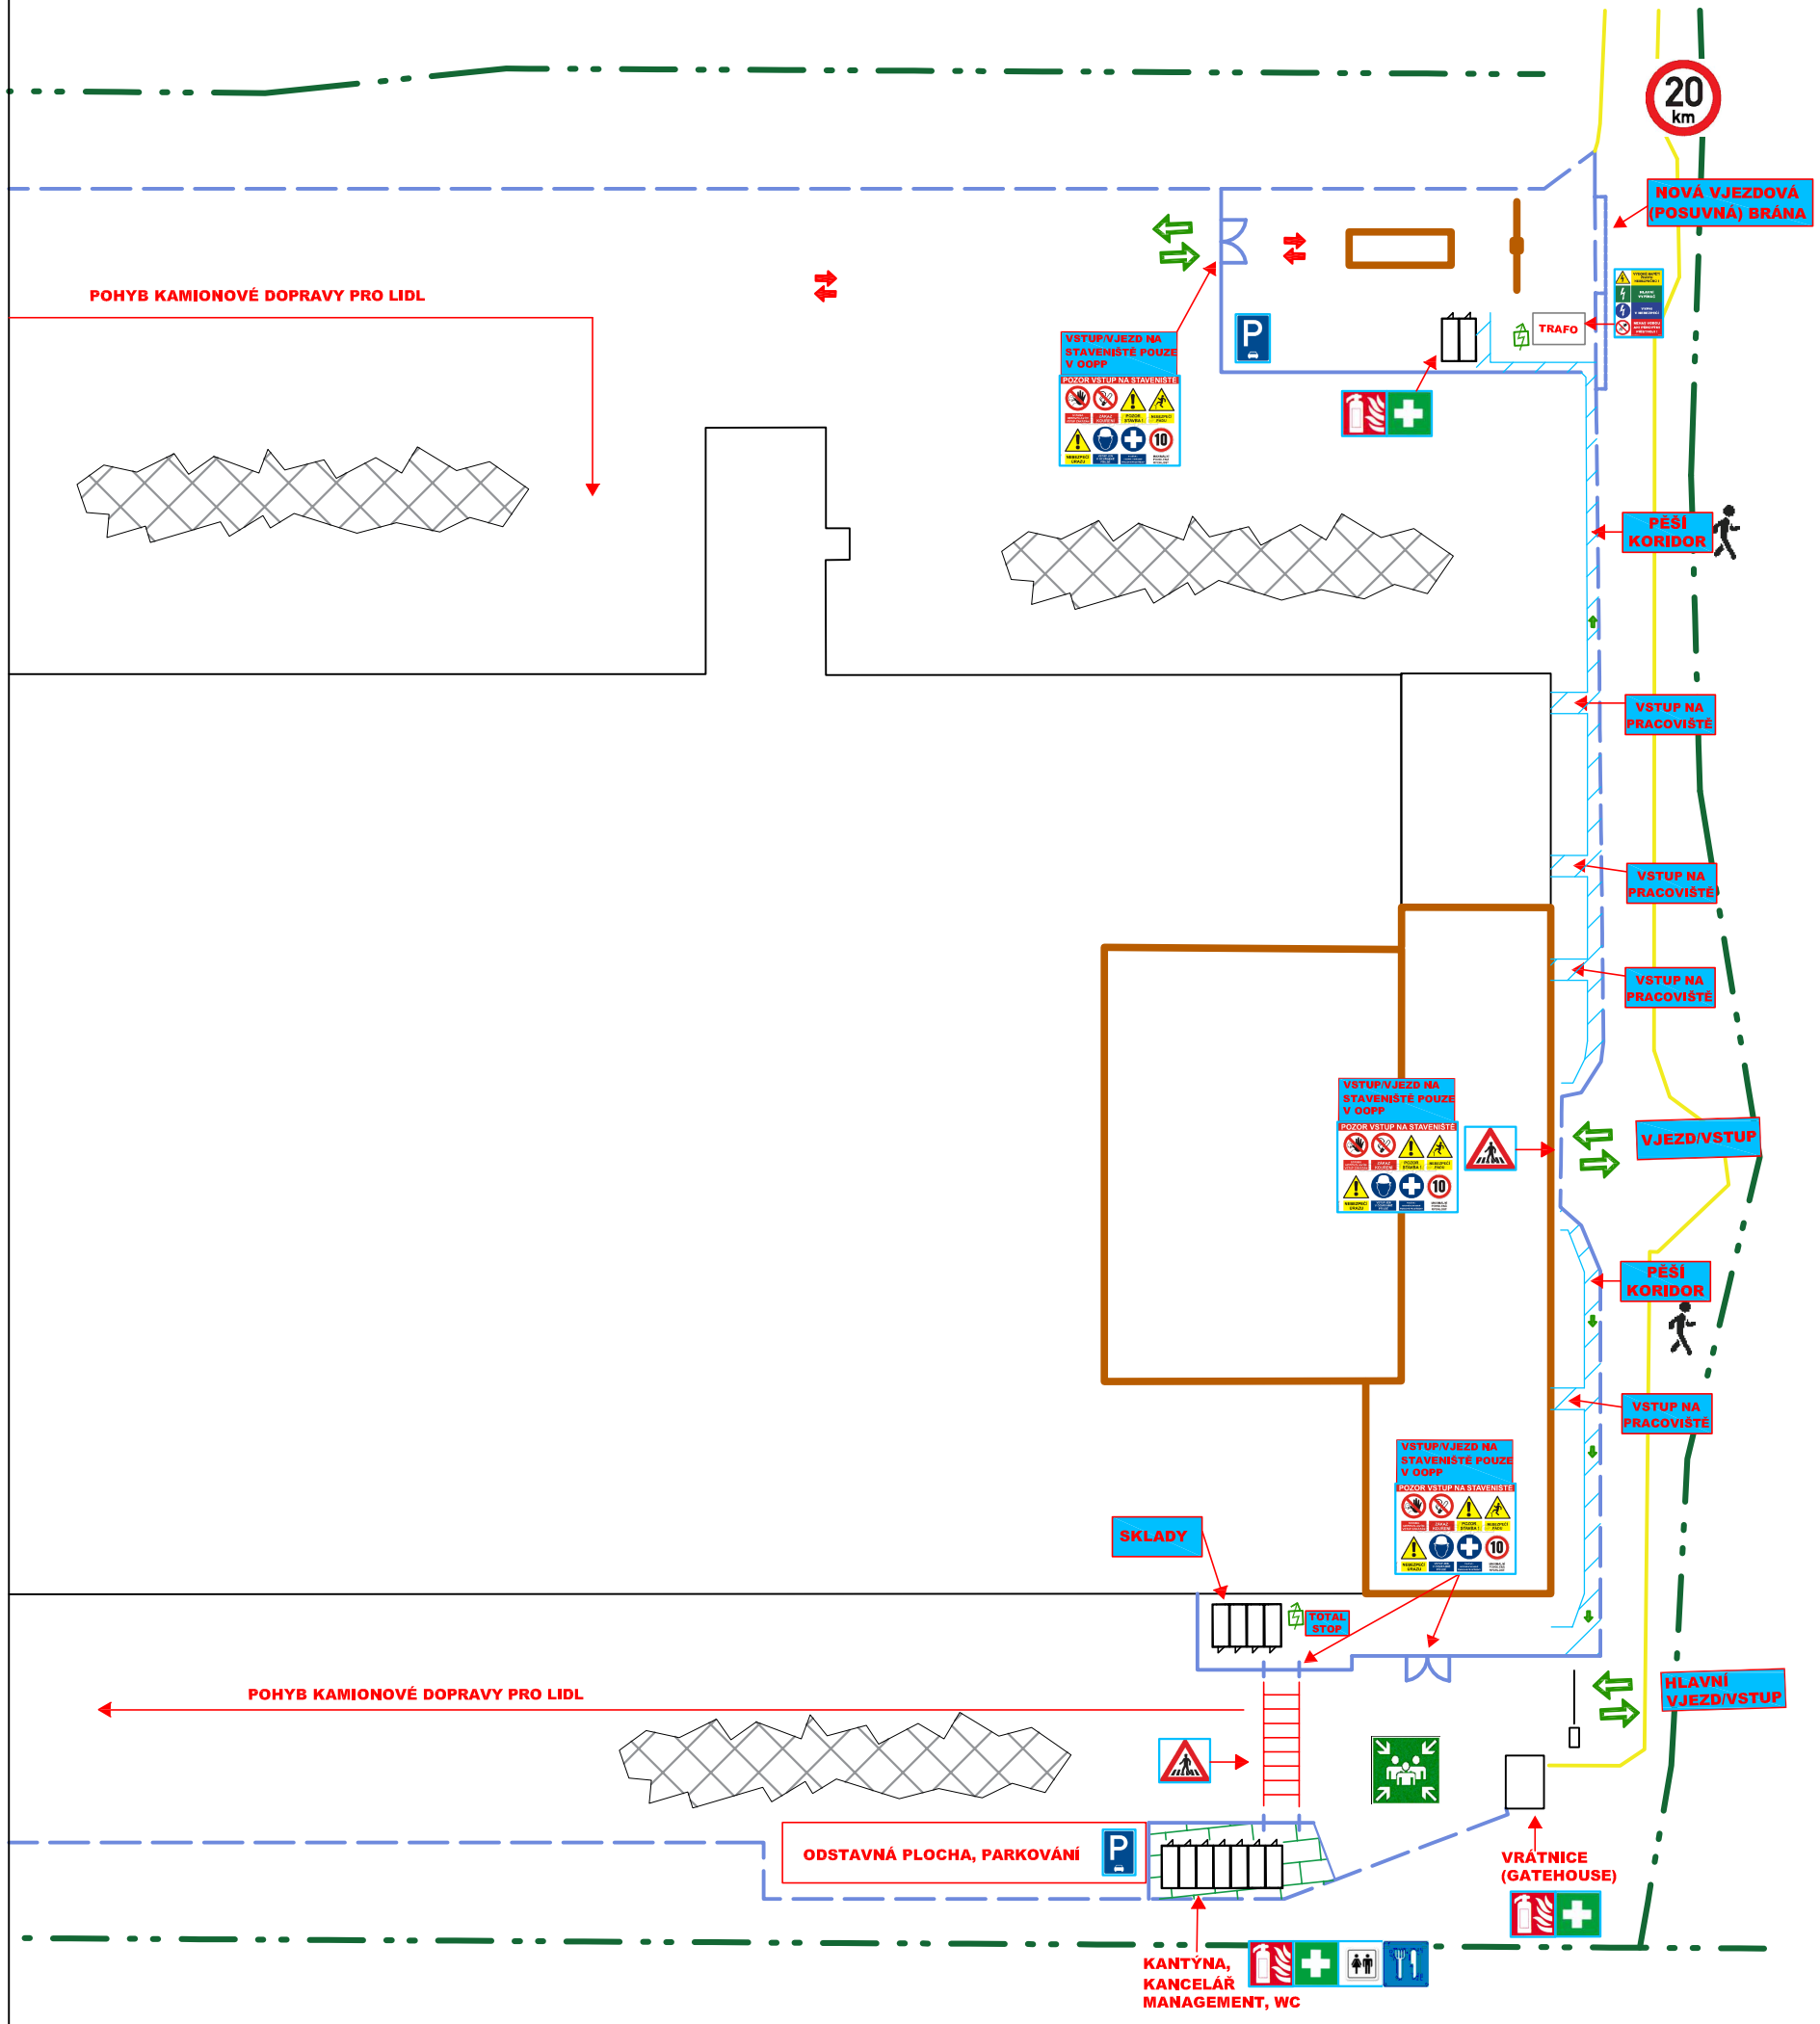

ZELENÁ ZÓNA
ZDE NENÍ NUTNÉ NOSIT OCHRANNÉ PROSTŘEDKY

PĚŠÍ KORIDOR - BEZPEČNÝ PROSTOR

ZÁMKOVÁ DLAŽBA

DVOUTYČOVÉ ZÁBRADLÍ - KORIDOR

AREÁLOVÉ OPLOCENÍ

STAVENIŠTNÍ OPLOCENÍ

STAVEBNÍ OBJEKTY

HRANICE POZEMKU

HRANICE PŘÍJEZDOVÉ (ASFALTOVÉ) KOMUNIKACE

PŘECHOD - KŘÍŽENÍ KOMUNIKACE S PĚŠÍM KORIDOREM

PRÁŠKOVÝ HASÍCÍ PŘÍSTROJ

LÉKARNIČKA

WC

KANTÝNA (CANTEEN)

NEBEZPEČÍ ZAKOPNUTÍ A PÁDU

STAVENIŠTNÍ ROZVADĚČ ELEKTRICKÉ ENERGIE

SHROMAŽDIŠTĚ PRACOVNÍKŮ

SMĚR STAVENIŠTNÍ AUTOMOBILOVÉ DOPRAVY

VJEZD
VÝJEZD

SMĚR ÚNIKU PŘI EVAKUACI

S /N/

Hlavní inženýr projektu:	Vedoucí projektant:	Zodp. projektant:	Vypracoval:	
			Petr Kubeček	
Investor:	LIDL Česká republlika v.o.s., Nárožní 1359/11, 155 00 Praha 5 - Stodůlky			
Stavba:	**Logistické centrum LIDL Brandýs** Brandýs nad Labem -Zápy, ul. Průmyslová 260 **Přístavba skladu chlazených prostor a skladu vratných obalů "východ"**			Stupeň: XX Číslo zakázky: 1000/1 Datum: 12/2017 Měřítko: 1:X Formáty: **A3** Číslo výkresu: **02**
Obsah:	**Situační výkres stavby BOZP B - 2b. 2c. a 3.fáze**			