


**SCHÉMA ČLENĚNÍ OBJEKTU NA ÚSEKY PRO TECHNOLOGICKÉ ETAPY 2,3 =
HRUBÁ SPODNÍ A VRCHNÍ STAVBA**

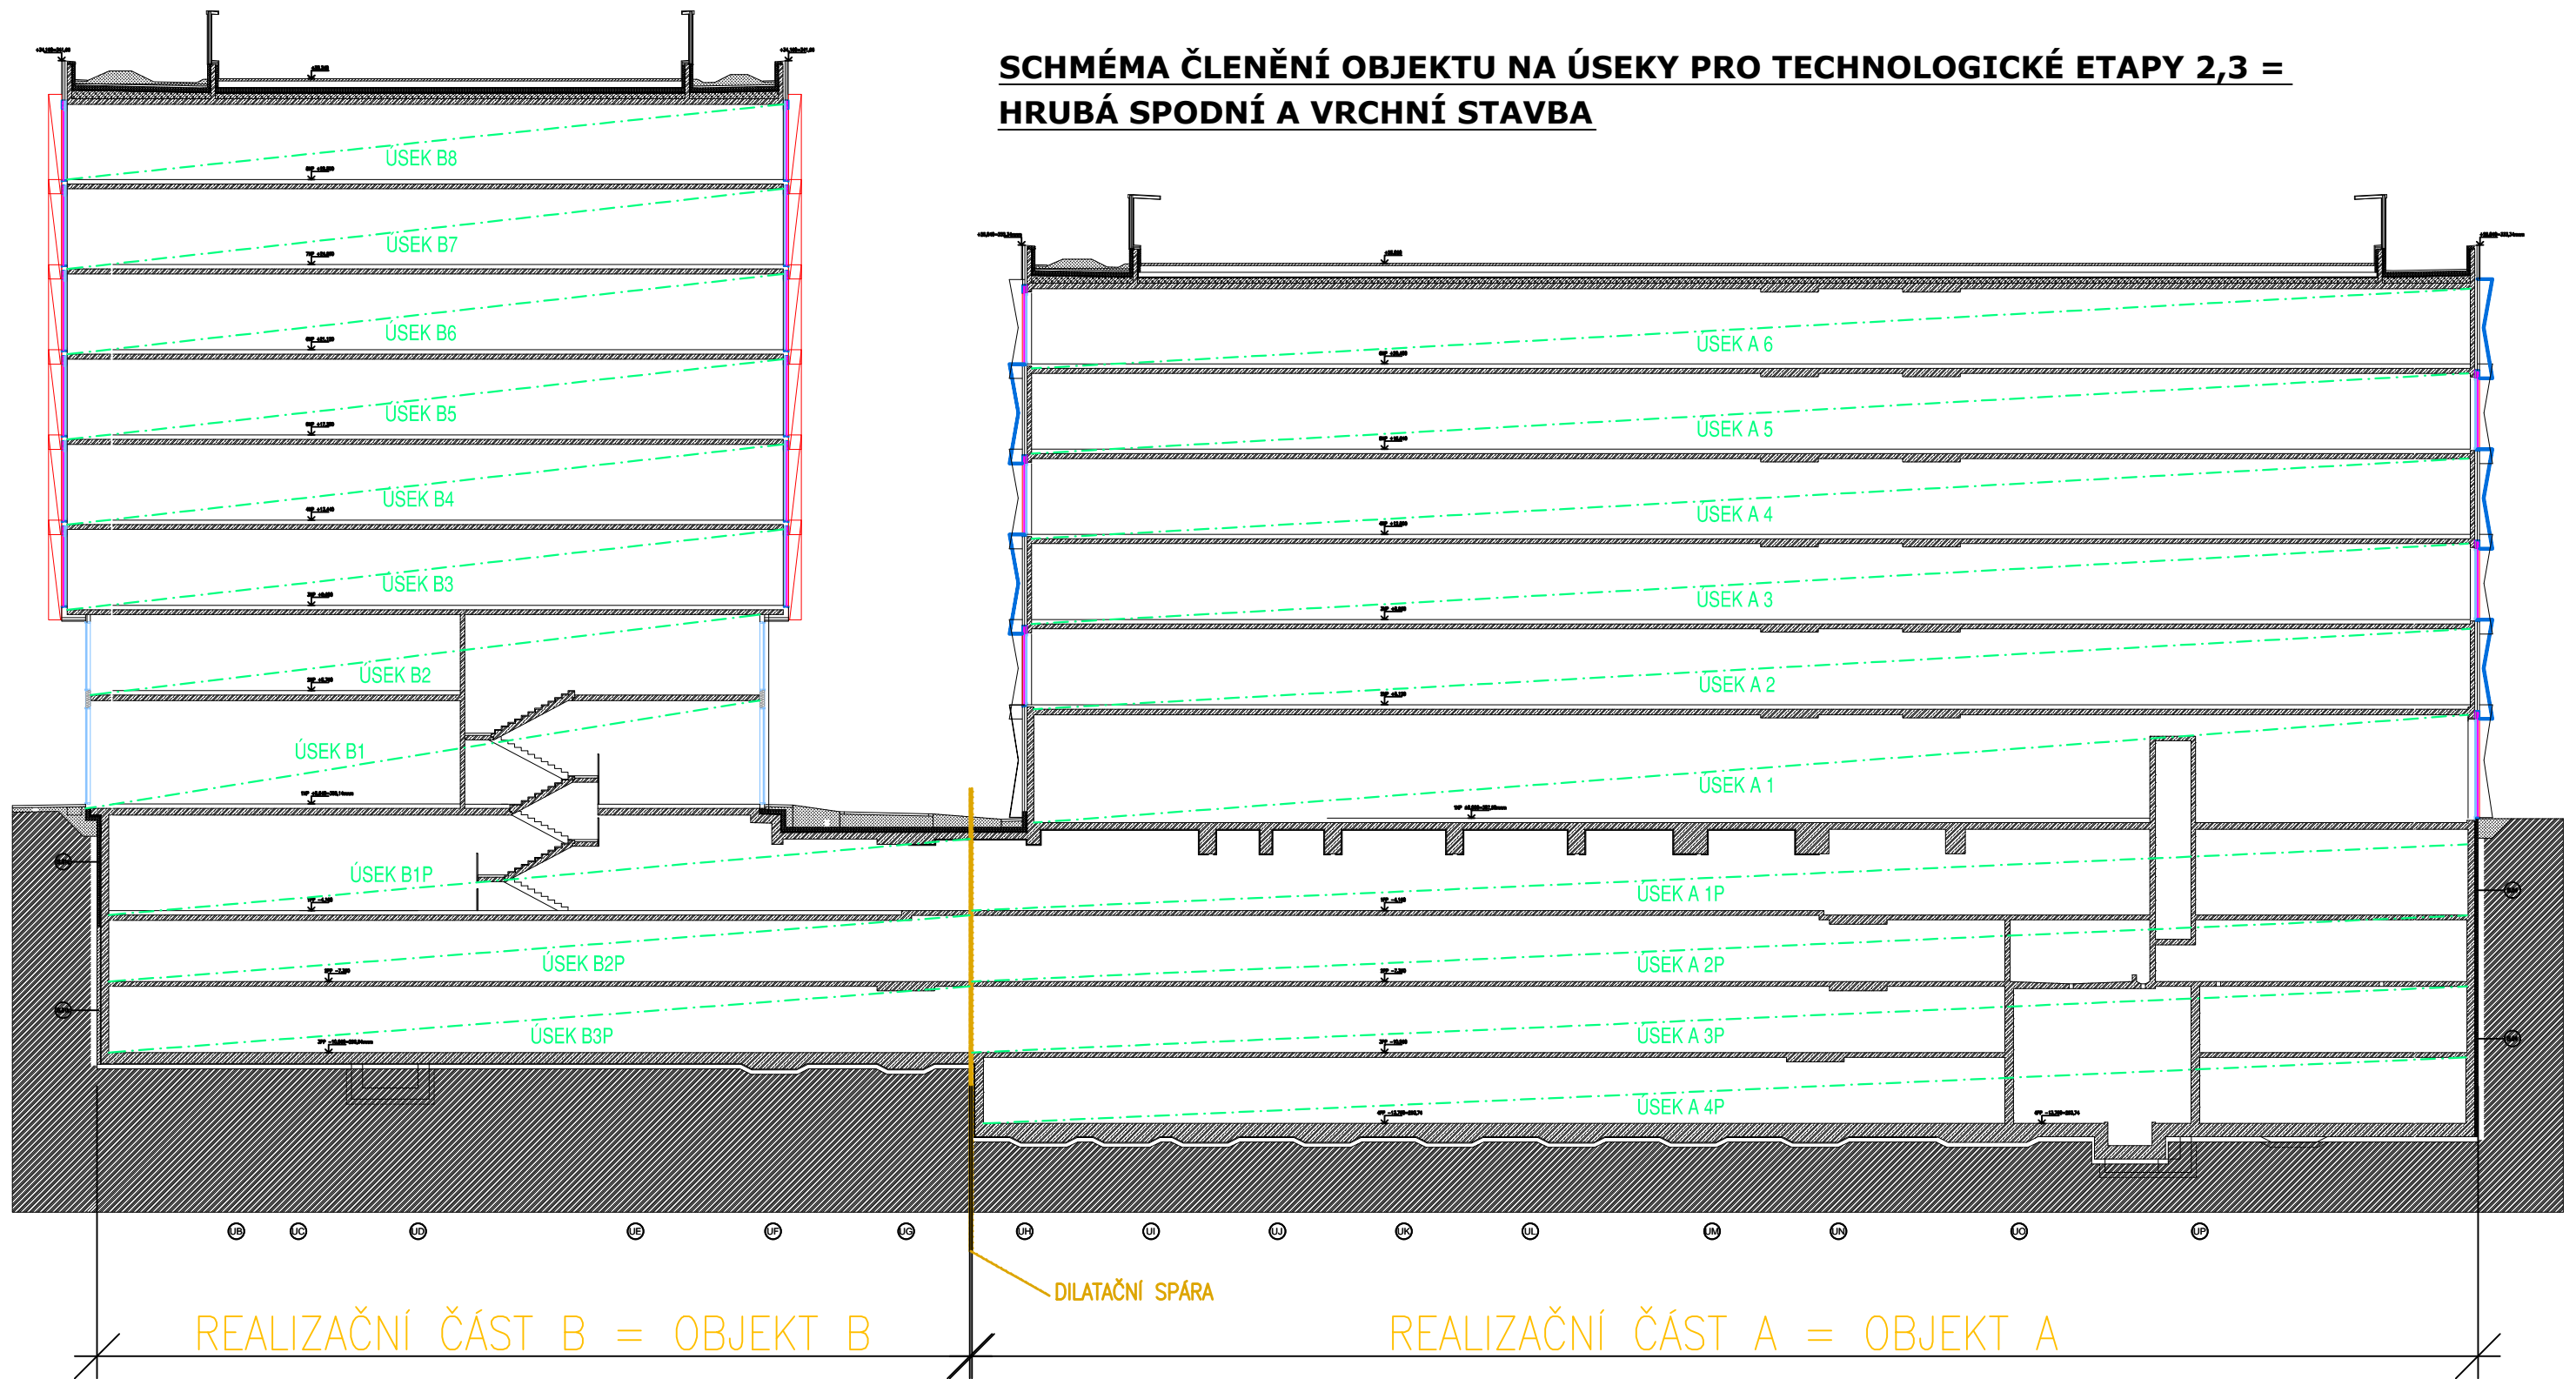

Zpracoval: Bc. Emilijan Nedelčev	Vedoucí DP: Ing. Pavel Neumann	Školní rok: ZS 2017 / 2018	Fakulta stavební ČVUT 	
Předmět: Diplomová práce (122DPM)			Datum:	17.12.2017
Objekt: Polyfunkční centrum - AFI Vokovice			Formát:	A3
Název úlohy nebo výkresu: SCHÉMA ČLENĚNÍ OBJEKTU NA ÚSEKY			Číslo výkresu:	2