


**SCHÉMA ČLENĚNÍ ÚSEKŮ NA ZÁBĚRY  
VČETNĚ JEJICH SMĚRU POSTUPU PRO  
TECHNOLOGICKOU ETAPU 2 - HRUBÁ  
SPODNÍ STAVBA**

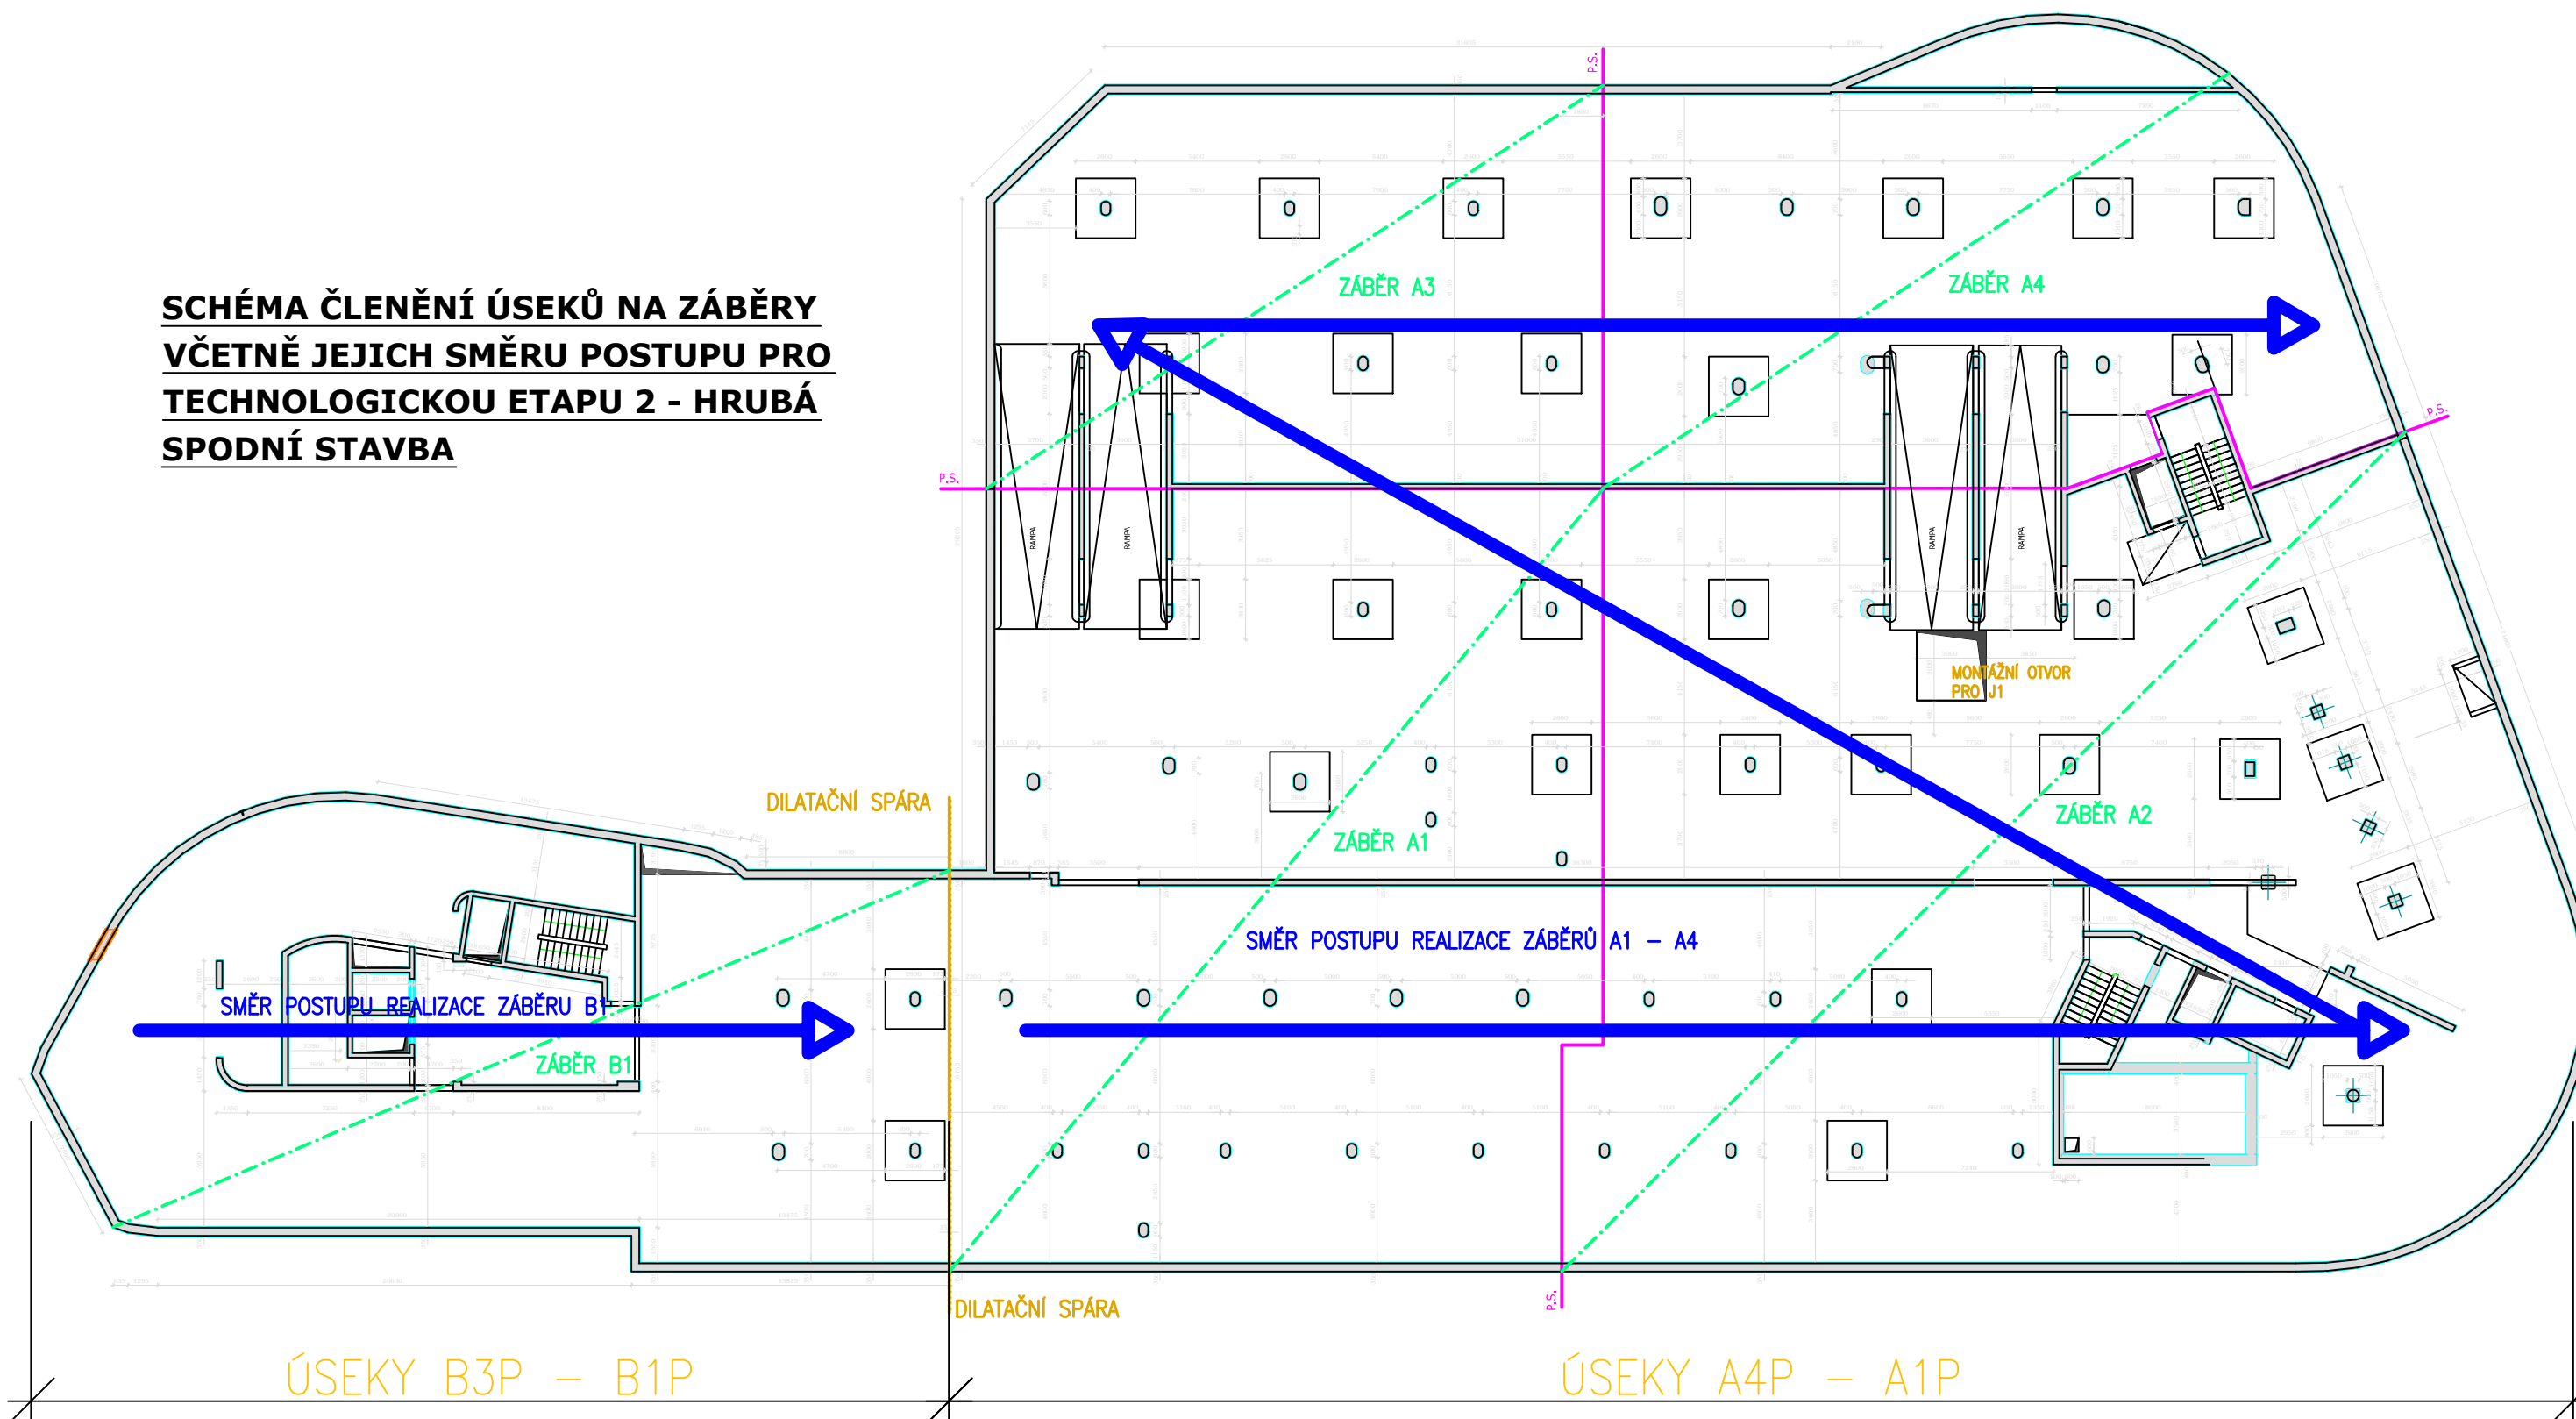

**LEGENDA:**

- Pracovní spára
- Směr postupu realizace záberu
- - - Rozsah záberu
- Dilatační spára

Zpracoval: Bc. Emilijan Nedelčev	Vedoucí DP: Ing. Pavel Neumann	Školní rok: ZS 2017 / 2018	<b>Fakulta stavební</b> <b>ČVUT</b>
Předmět: Diplomová práce (122DPM)			
Objekt: Polyfunkční centrum - AFI Vokovice			Datum: 17.12.2017
Název úlohy nebo výkresu: SCHÉMA ČLENĚNÍ OBJEKTU NA ZÁBĚRY - TE2			Formát: A3
			Číslo výkresu: 3