
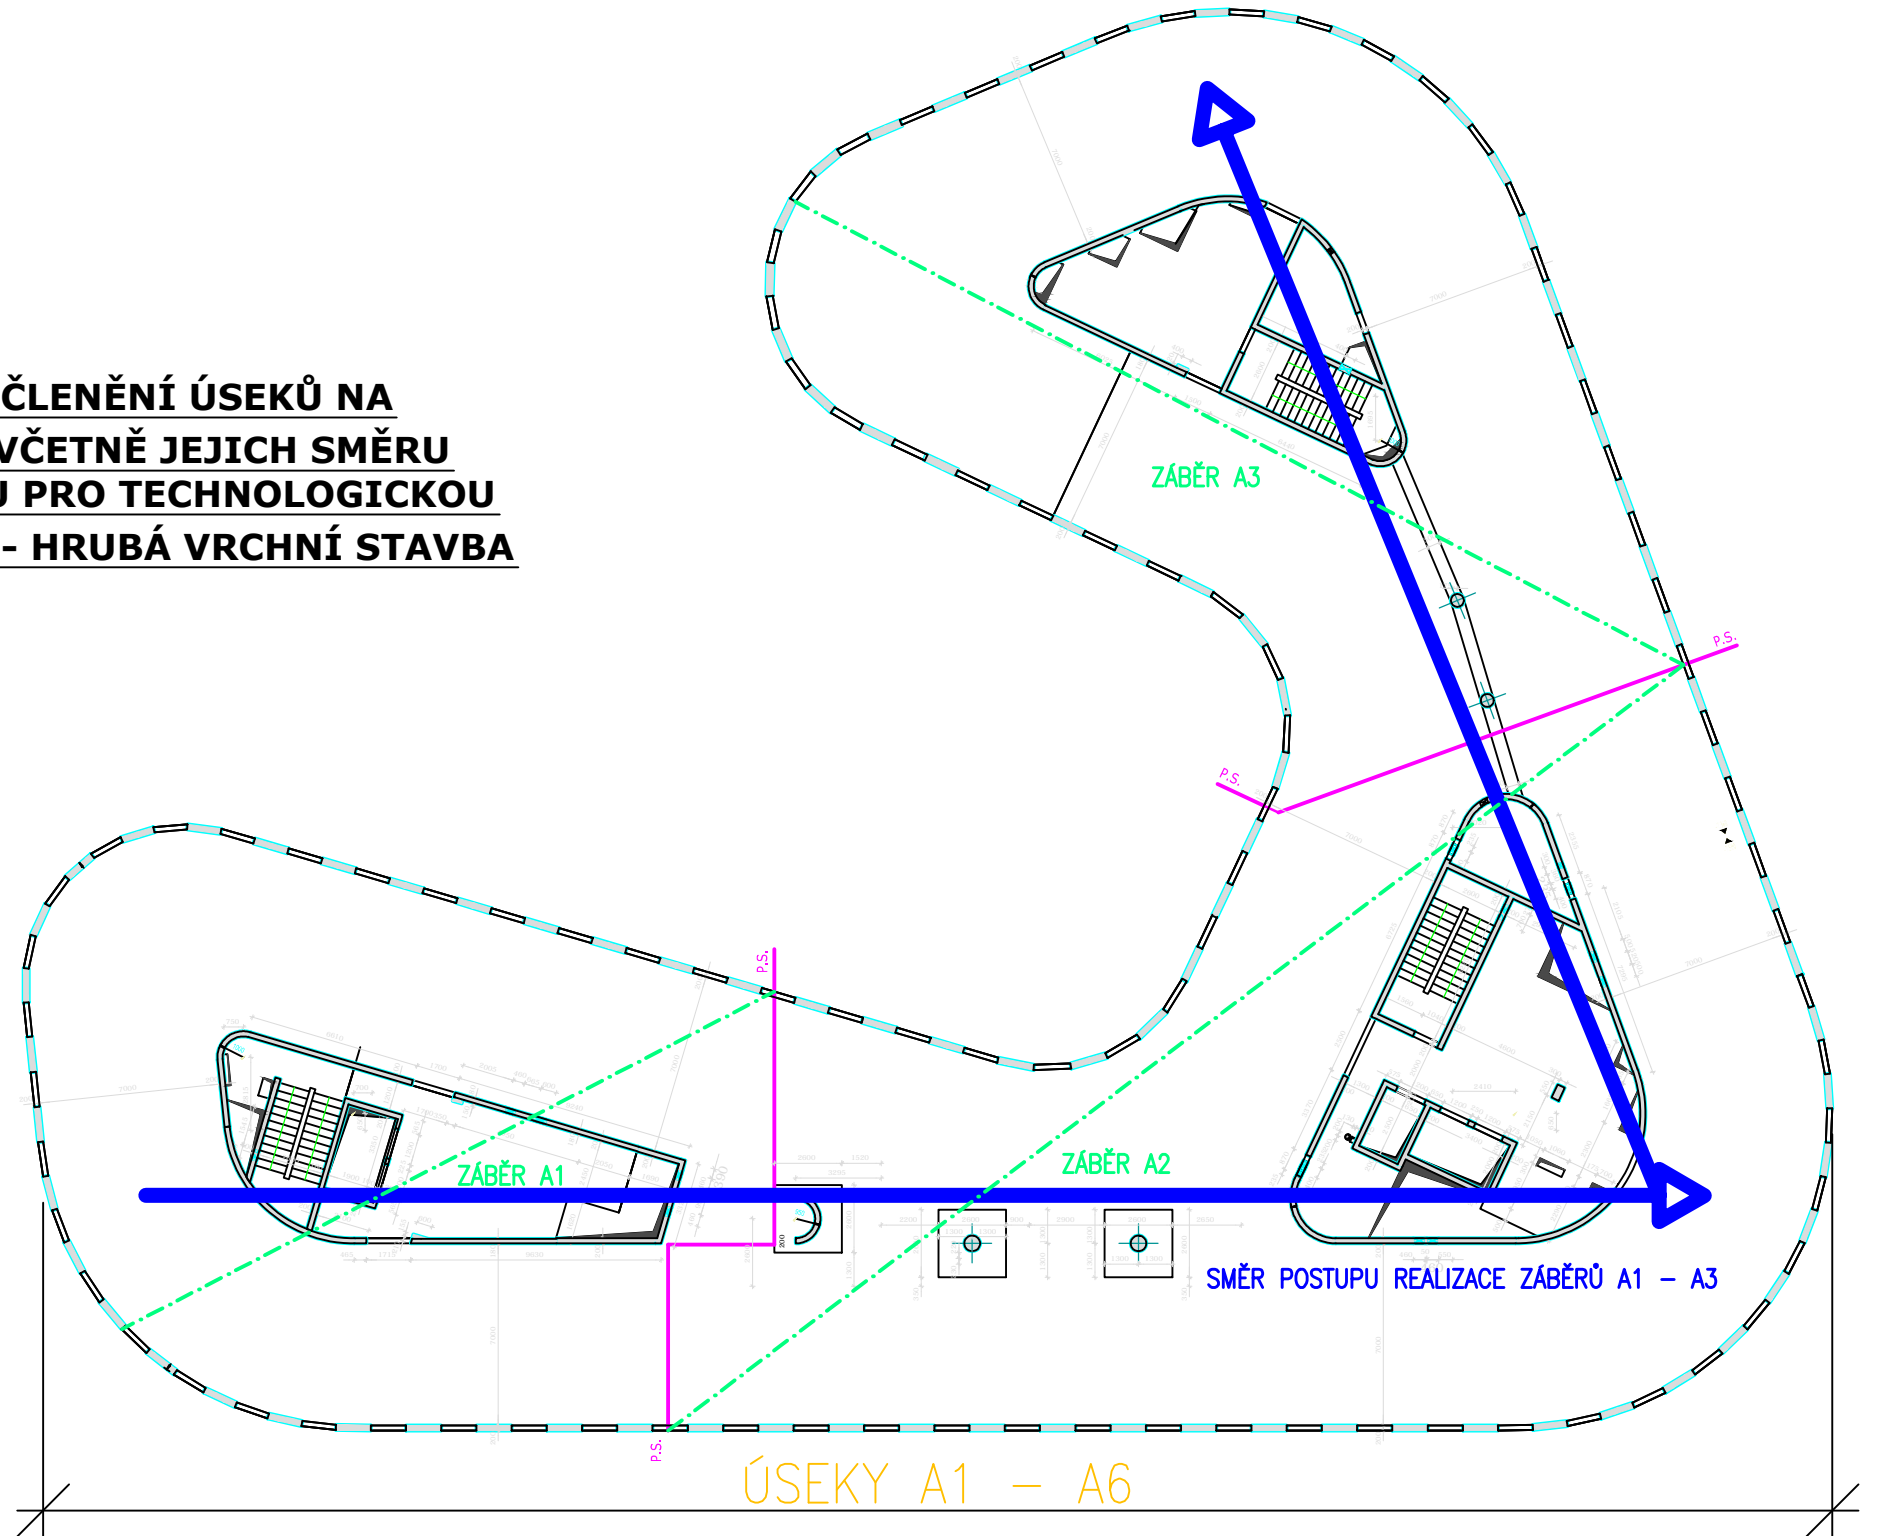







**SCHÉMA ČLENĚNÍ ÚSEKŮ NA
ZÁBĚRY VČETNĚ JEJICH SMĚRU
POSTUPU PRO TECHNOLOGICKOU
ETAPU 3 - HRUBÁ VRCHNÍ STAVBA**

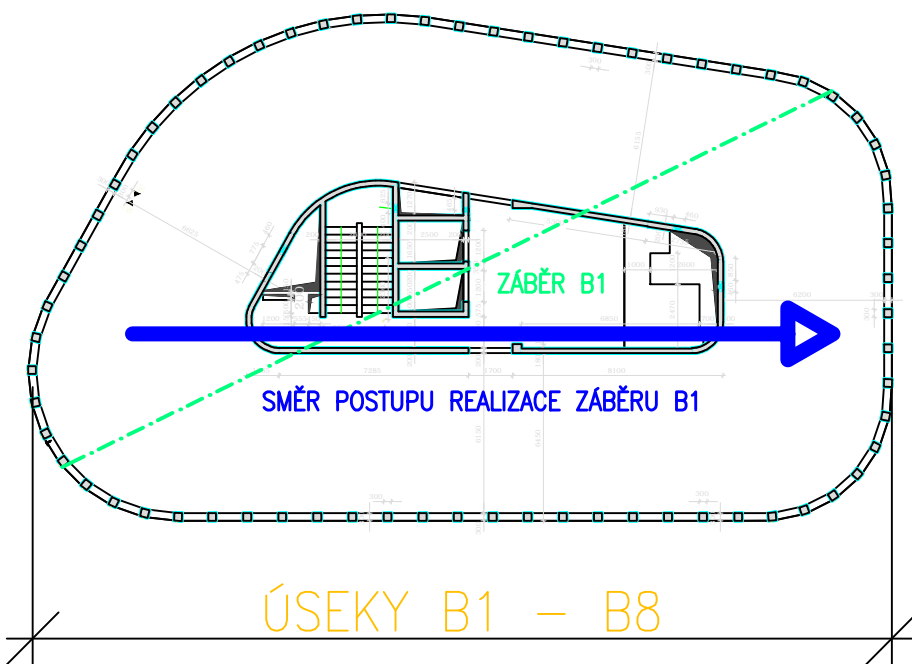

LEGENDA:

-  Pracovní spára
-  Směr postupu realizace záberu
-  Dilatační spára
-  Rozsah záberu

Zpracoval: Bc. Emilijan Nedelčev	Vedoucí DP: Ing. Pavel Neumann	Školní rok: ZS 2017 / 2018	Fakulta stavební ČVUT 
Předmět: Diplomová práce (122DPM)			
Objekt: Polyfunkční centrum - AFI Vokovice			Datum: 17.12.2017
Název úlohy nebo výkresu: SCHÉMA ČLENĚNÍ OBJEKTU NA ÚSEKY - TE3			Formát: A3
			Číslo výkresu: 4