ZAŘÍZENÍ STAVENIŠTĚ č.1

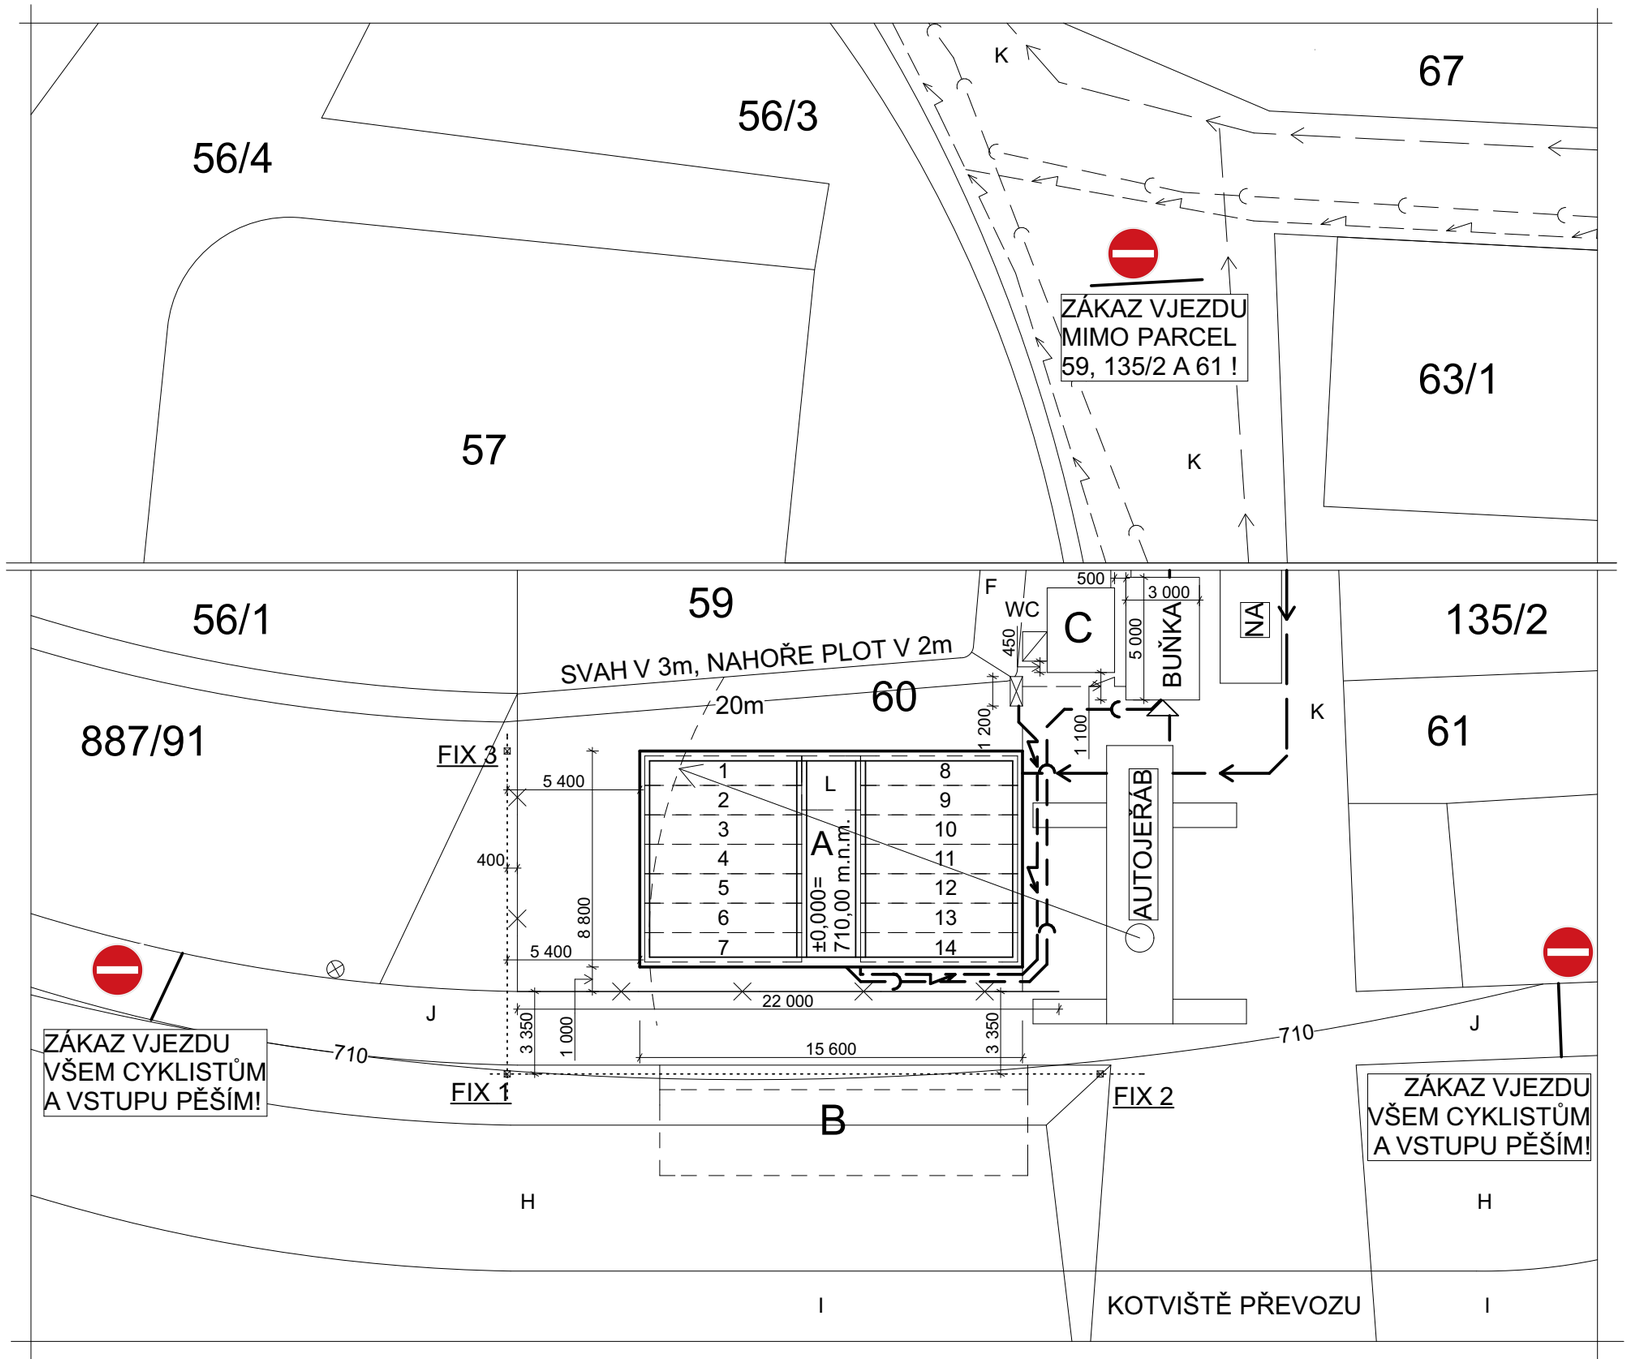

LEGENDA OBJEKTŮ

A - HLAVNÍ OBJEKT - MULTIFUNKČNÍ DŮM
B - KRYTÉ + NEKRYTÉ SEZENÍ PRO HOSTY
C - VEŘEJNÉ WC (MUŽI A ŽENY ZVLÁŠŤ)
F - ZATRAVNĚNÉ PLOCHY
H - BŘEHY PŘIPRAVENÉ PRO VĚTŠÍ MNOŽSTVÍ VODY
I - VODNÍ PLOCHA
J - CYKLOSTEZKA
K - HLAVNÍ SILNICE OD NÁMĚSTÍ MĚSTYSU
L - ŽB PODESTA S KONZOLOU PRO MONTÁŽ SCHODIŠTĚ
⊠ - KAPLIČKA S HLAVNÍ EL. PŘÍPOJKOU NN OBJEKTU A
⊗ - VEŘEJNÉ OSVĚTLENÍ
FIX - FIXNÍ BOD S DANOU VÝŠKOU VYTVOŘENÝ GEODETEM

LEGENDA INŽENÝRSKÝCH SÍTÍ

JEDNOTNÁ VEŘEJNÁ KANALIZACE
VEŘEJNÝ VODOVOD
KABELOVÉ VEDENÍ EL. PROUDU 0,4 KW
OPLOCENÍ STAVENIŠTĚ V 2m

NAVRHOVANÉ PŘÍPOJKY INŽENÝRSKÝCH SÍTÍ

JEDNOTNÁ VEŘEJNÁ KANALIZACE
VEŘEJNÝ VODOVOD
KABELOVÉ VEDENÍ EL. PROUDU 0,4 KW

UZAVÍRKY BUDOU PROBÍHAT DLE HARMONOGRAMU:
23. 04. - 24. 04. 2019
11. 06. - 12. 06. 2019

S

- SPOJNICE BODŮ FIX 1 A FIX 2 UDÁVÁ 1. HLAVNÍ VYTYČOVACÍ OSU PRO ZŘÍZENÍ ZAŘÍZENÍ STAVENIŠTĚ
- SPOJNICE BODŮ FIX 1 A FIX 3 UDÁVÁ 2. HLAVNÍ VYTYČOVACÍ OSU PRO ZŘÍZENÍ ZAŘÍZENÍ STAVENIŠTĚ
- BODY FIX 1,2,3 BUDOU PŘIPRAVENY GEODETEM, KTERÝ BUDE TÉŽ SOUČÁSTÍ VYTIČOVÁNÍ STAVENIŠTĚ
- BUŇKA ZS SE V PŘÍPADĚ MONTÁŽE OBOU STROPŮ MUSÍ POSUNOUT PŘED OBJEKT C A WC ZA NĚJ

±0,000 = 710,000 m.n.m.

ZPRACOVAL: Bc. JAN RIBÁR	VEDOUCÍ CVIČENÍ: Ing. PAVEL NEUMANN	ŠKOLNÍ ROK: 2017/2018	ČVUT FSv
PŘEDMĚT:	DIPLOMOVÁ PRÁCE		
NÁZEV ÚLOHY:	ZAŘÍZENÍ STAVENIŠTĚ	DATUM:	30.12.17
		MĚŘÍTKO:	1:250
NÁZEV VÝKRESU:	ZS č.1 - MT PREFA PANELŮ SPIROLL	Č. VÝKR.:	1.