




SMĚRY POSTUPŮ VÝSTAVBY OBJEKTU S01

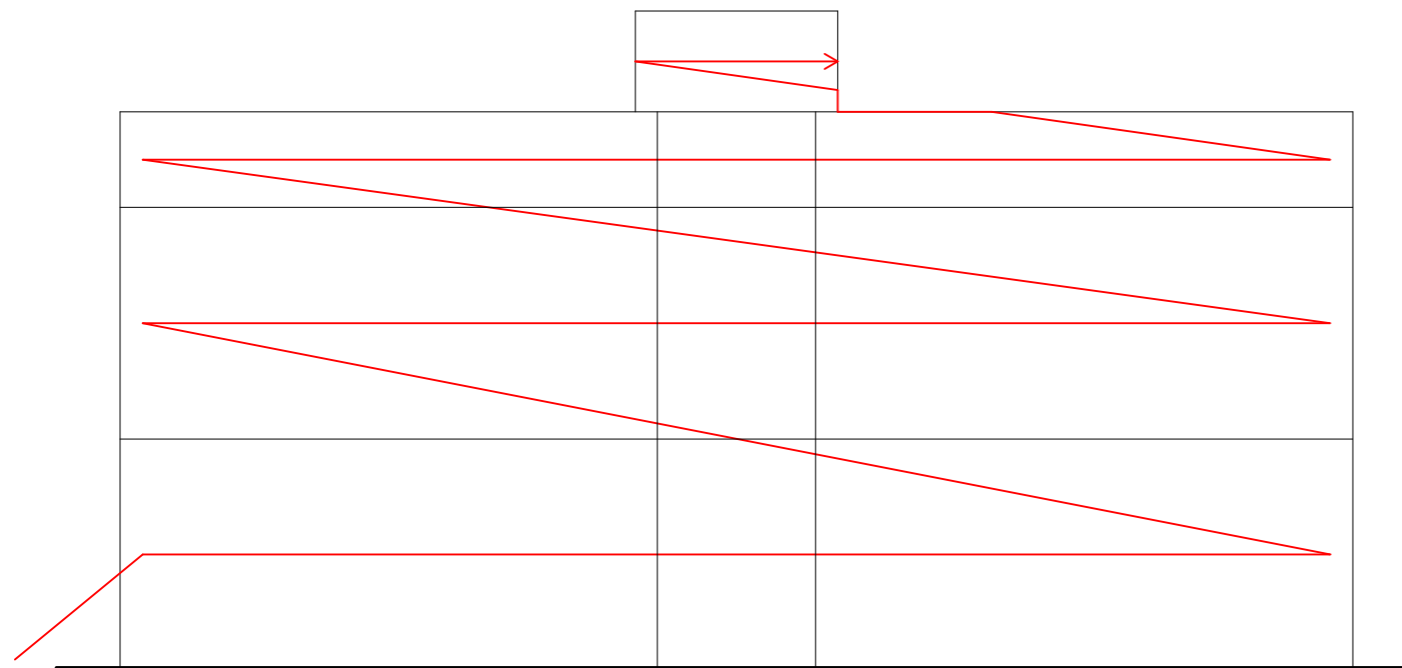


SMĚR POSTUPU PRO - PROVEDENÍ HRUBÉ VRCHNÍ STAVBY

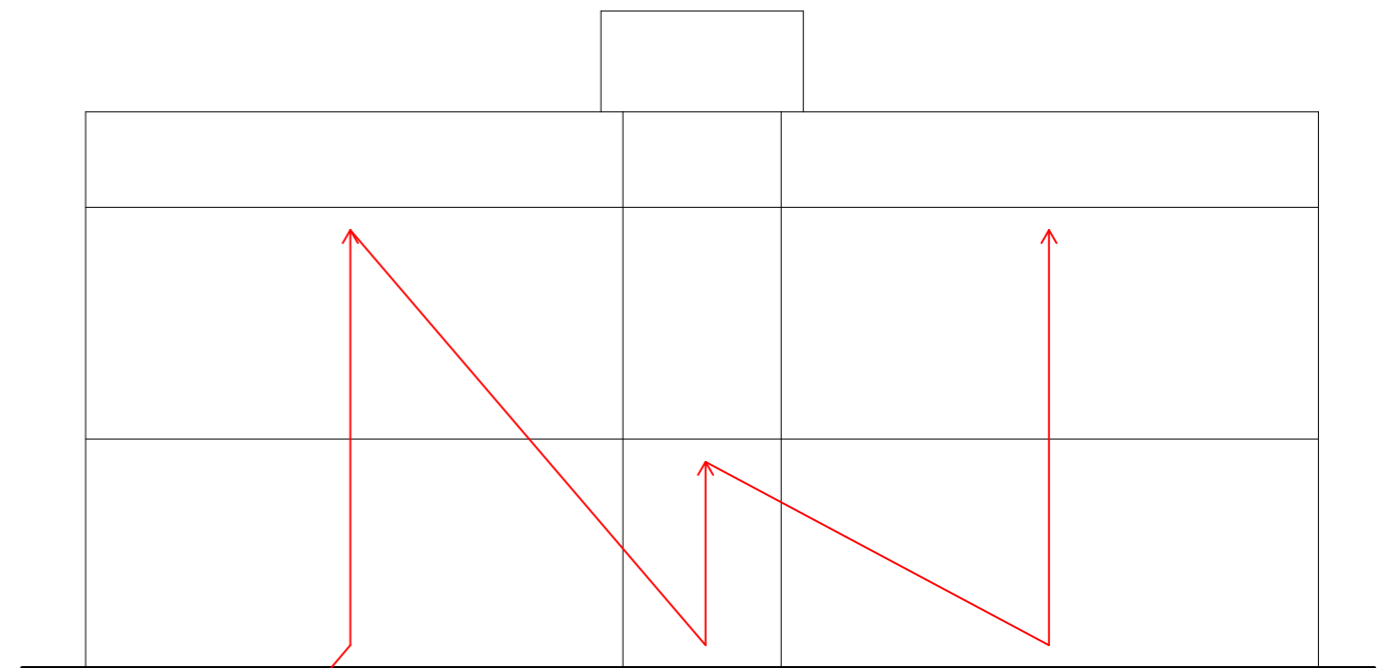


SMĚR POSTUPU PRO - PROVEDENÍ PŘÍČEK

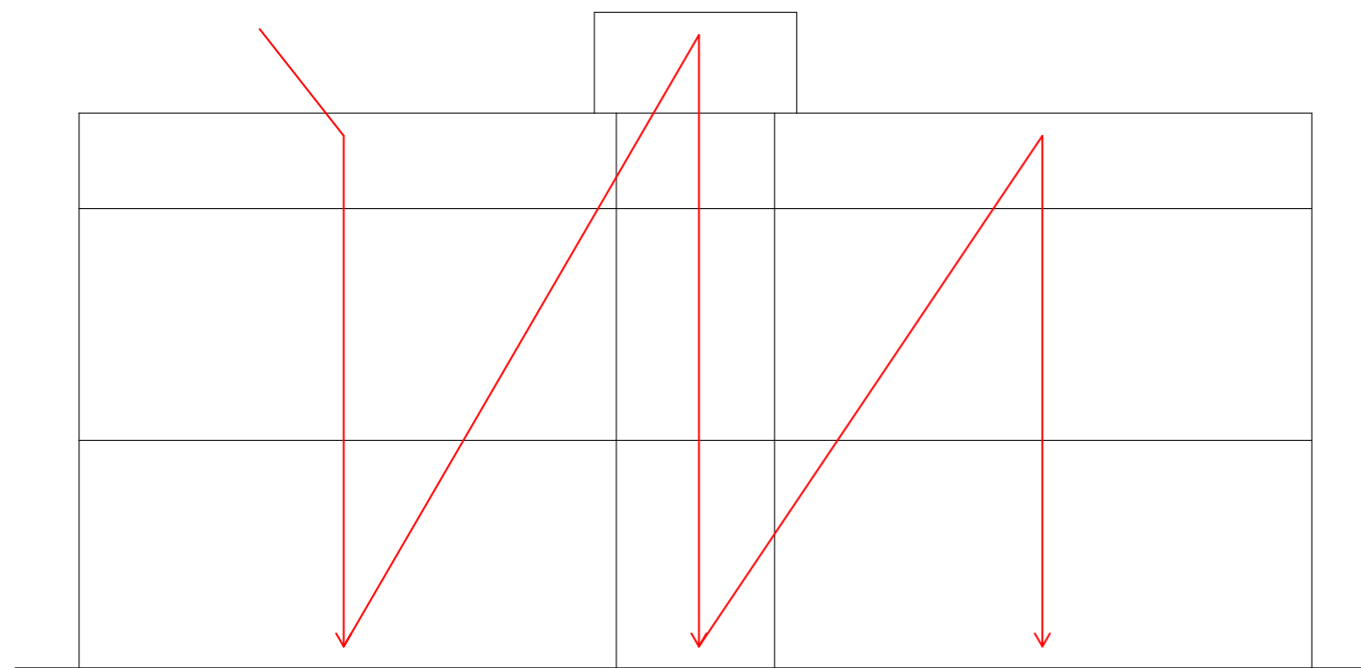

SMĚR POSTUPU PRO - PROVEDENÍ ÚPRAV POVCHŮ VNĚJŠÍCH
 - PROVEDENÍ ÚPRAV POVCHŮ VNITŘNÍCH
 - PROVEDENÍ PODLAH
 - PROVEDENÍ VNITŘNÍCH KOMPLETACÍ
 - PROVEDENÍ ÚKLIDU

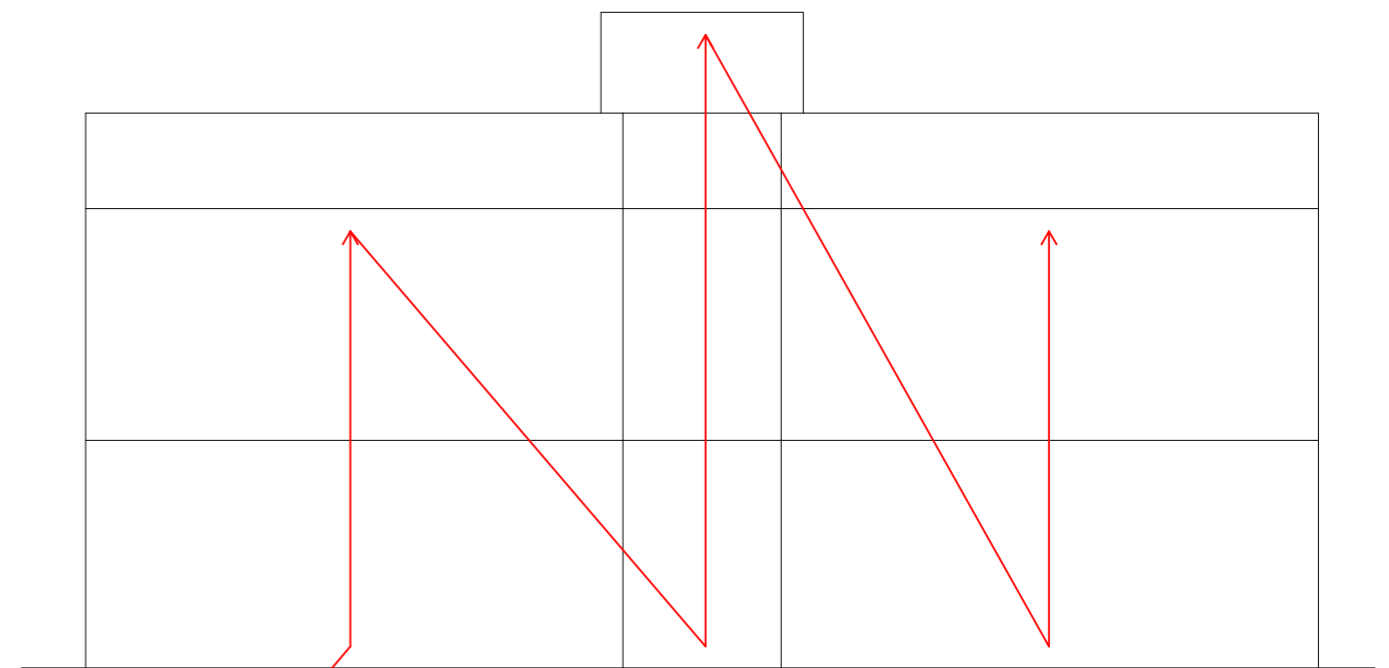

SMĚR POSTUPU PRO - PROVEDENÍ HRUBÝCH INSTALACÍ

ZPRACOVAL: Bc. JAN RIBÁR	VEDOUCÍ CVIČENÍ: Ing. PAVEL NEUMANN	ŠKOLNÍ ROK: 2017/2018	ČVUT FSv 
PŘEDMĚT: DIPLOMOVÁ PRÁCE	NÁZEV ÚLOHY: ŘEŠENÍ PROSTOROVÉ STRUKTURY		
NÁZEV VÝKRESU: SMĚRY POSTUPŮ VÝSTAVBY			MĚŘÍTKO: 1:50
			Č. VÝKR.: 2.