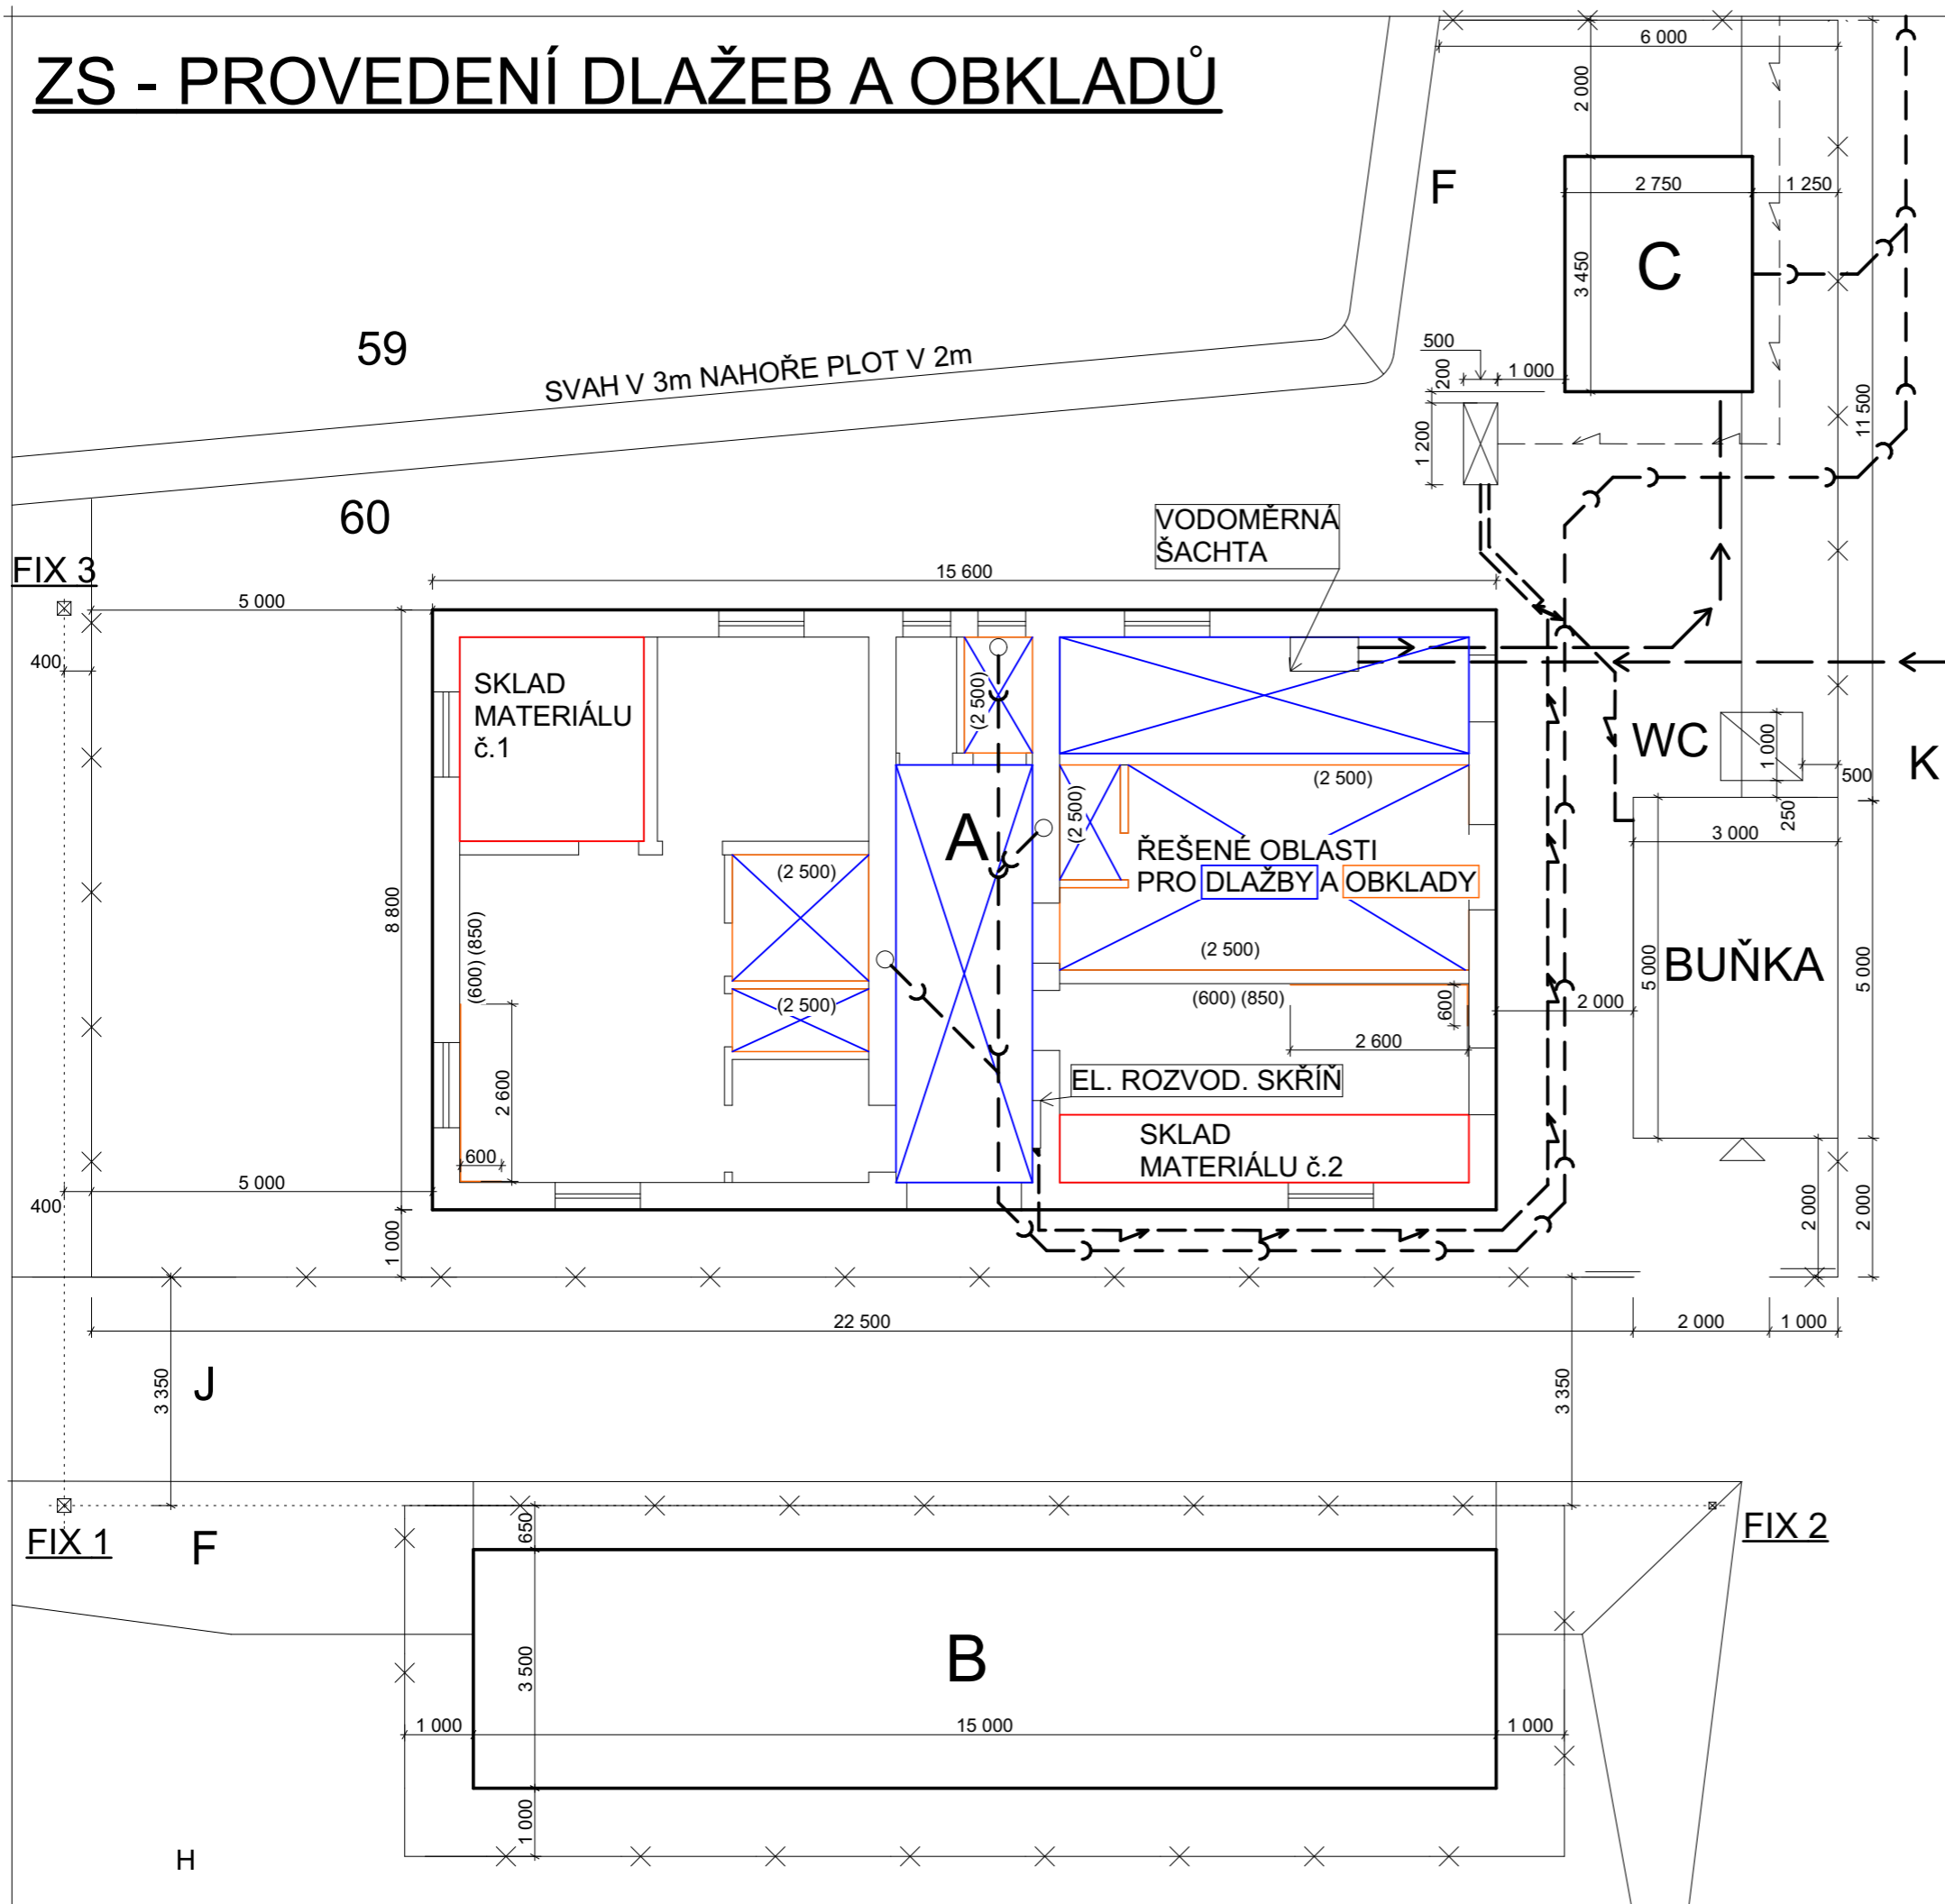



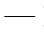



# ZS - PROVEDENÍ DLAŽEB A OBKLADŮ



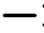
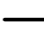
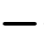
## LEGENDA OBJEKTŮ

- A - HLAVNÍ OBJEKT - MULTIFUNKČNÍ DŮM
  - B - KRYTÉ + NEKRYTÉ SEZENÍ PRO HOSTY
  - C - VEŘEJNÉ WC (MUŽI A ŽENY ZVLÁŠT)
  - F - ZATRAVNĚNÉ PLOCHY
  - H - BŘEHY PŘIPRAVENÉ PRO VĚTŠÍ MNOŽSTVÍ VODY
  - J - CYKLOSTEZKA
  - K - HLAVNÍ SILNICE OD NÁMĚSTÍ MĚSTYSU
  - M - LEŠENÍ NA MONTÁŽ OBVODOVÉHO PLÁŠTĚ OBJ. A
-  - KAPLIČKA S HLAVNÍ EL. PŘÍPOJKOU NN OBJEKTU A

## LEGENDA INŽENÝRSKÝCH SÍTÍ

-  - JEDNOTNÁ VEŘEJNÁ KANALIZACE
-  - VEŘEJNÝ VODOVOD
-  - KABELOVÉ VEDENÍ EL. PROUDU 0,4 KW
-  - OPLOCENÍ STAVENIŠTĚ V 2m

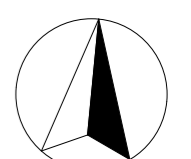
## NAVRH.PŘÍPOJKY INŽENÝRSKÝCH SÍTÍ

-  - JEDNOTNÁ VEŘEJNÁ KANALIZACE
-  - VEŘEJNÝ VODOVOD
-  - KABELOVÉ VEDENÍ EL. PROUDU 0,4 KW

**SKLAD MATERIÁLU NA MT OBKLADŮ  
A DLAŽEB BUDE V OBJEKTU A  
NA VYZNAČENÝCH MÍTECH.**

**SPOJNICE BODŮ FIX 1 A FIX 2 UDÁVÁ 1. HLAVNÍ  
VYTYČOVACÍ OSU PRO ZŘÍZENÍ ZS  
SPOJNICE BODŮ FIX 1 A FIX 3 UDÁVÁ 2. HLAVNÍ  
VYTYČOVACÍ OSU PRO ZŘÍZENÍ ZS  
BODY FIX 1,2,3 BUDOU PŘIPRAVENY GEODETEM,  
KTERÝ BUDE TĚŽ SOUČÁSTÍ VYTYČOVÁNÍ ZS**

S



±0,000 = 710,000 m.n.m.

ZPRACOVAL: Bc. JAN RIBÁR	VEDOUCÍ CVIČENÍ: Ing. PAVEL NEUMANN	ŠKOLNÍ ROK: 2017/2018	ČVUT FSv
PŘEDMĚT: DIPLOMOVÁ PRÁCE			
NÁZEV ÚLOHY: ZAŘÍZENÍ STAVENIŠTĚ	DATUM: 31.12.17	MĚŘÍTKO: 1:100	Č. VÝKR.: 4.
NÁZEV VÝKRESU: ZS - MT DLAŽEB A OBKLADŮ			