
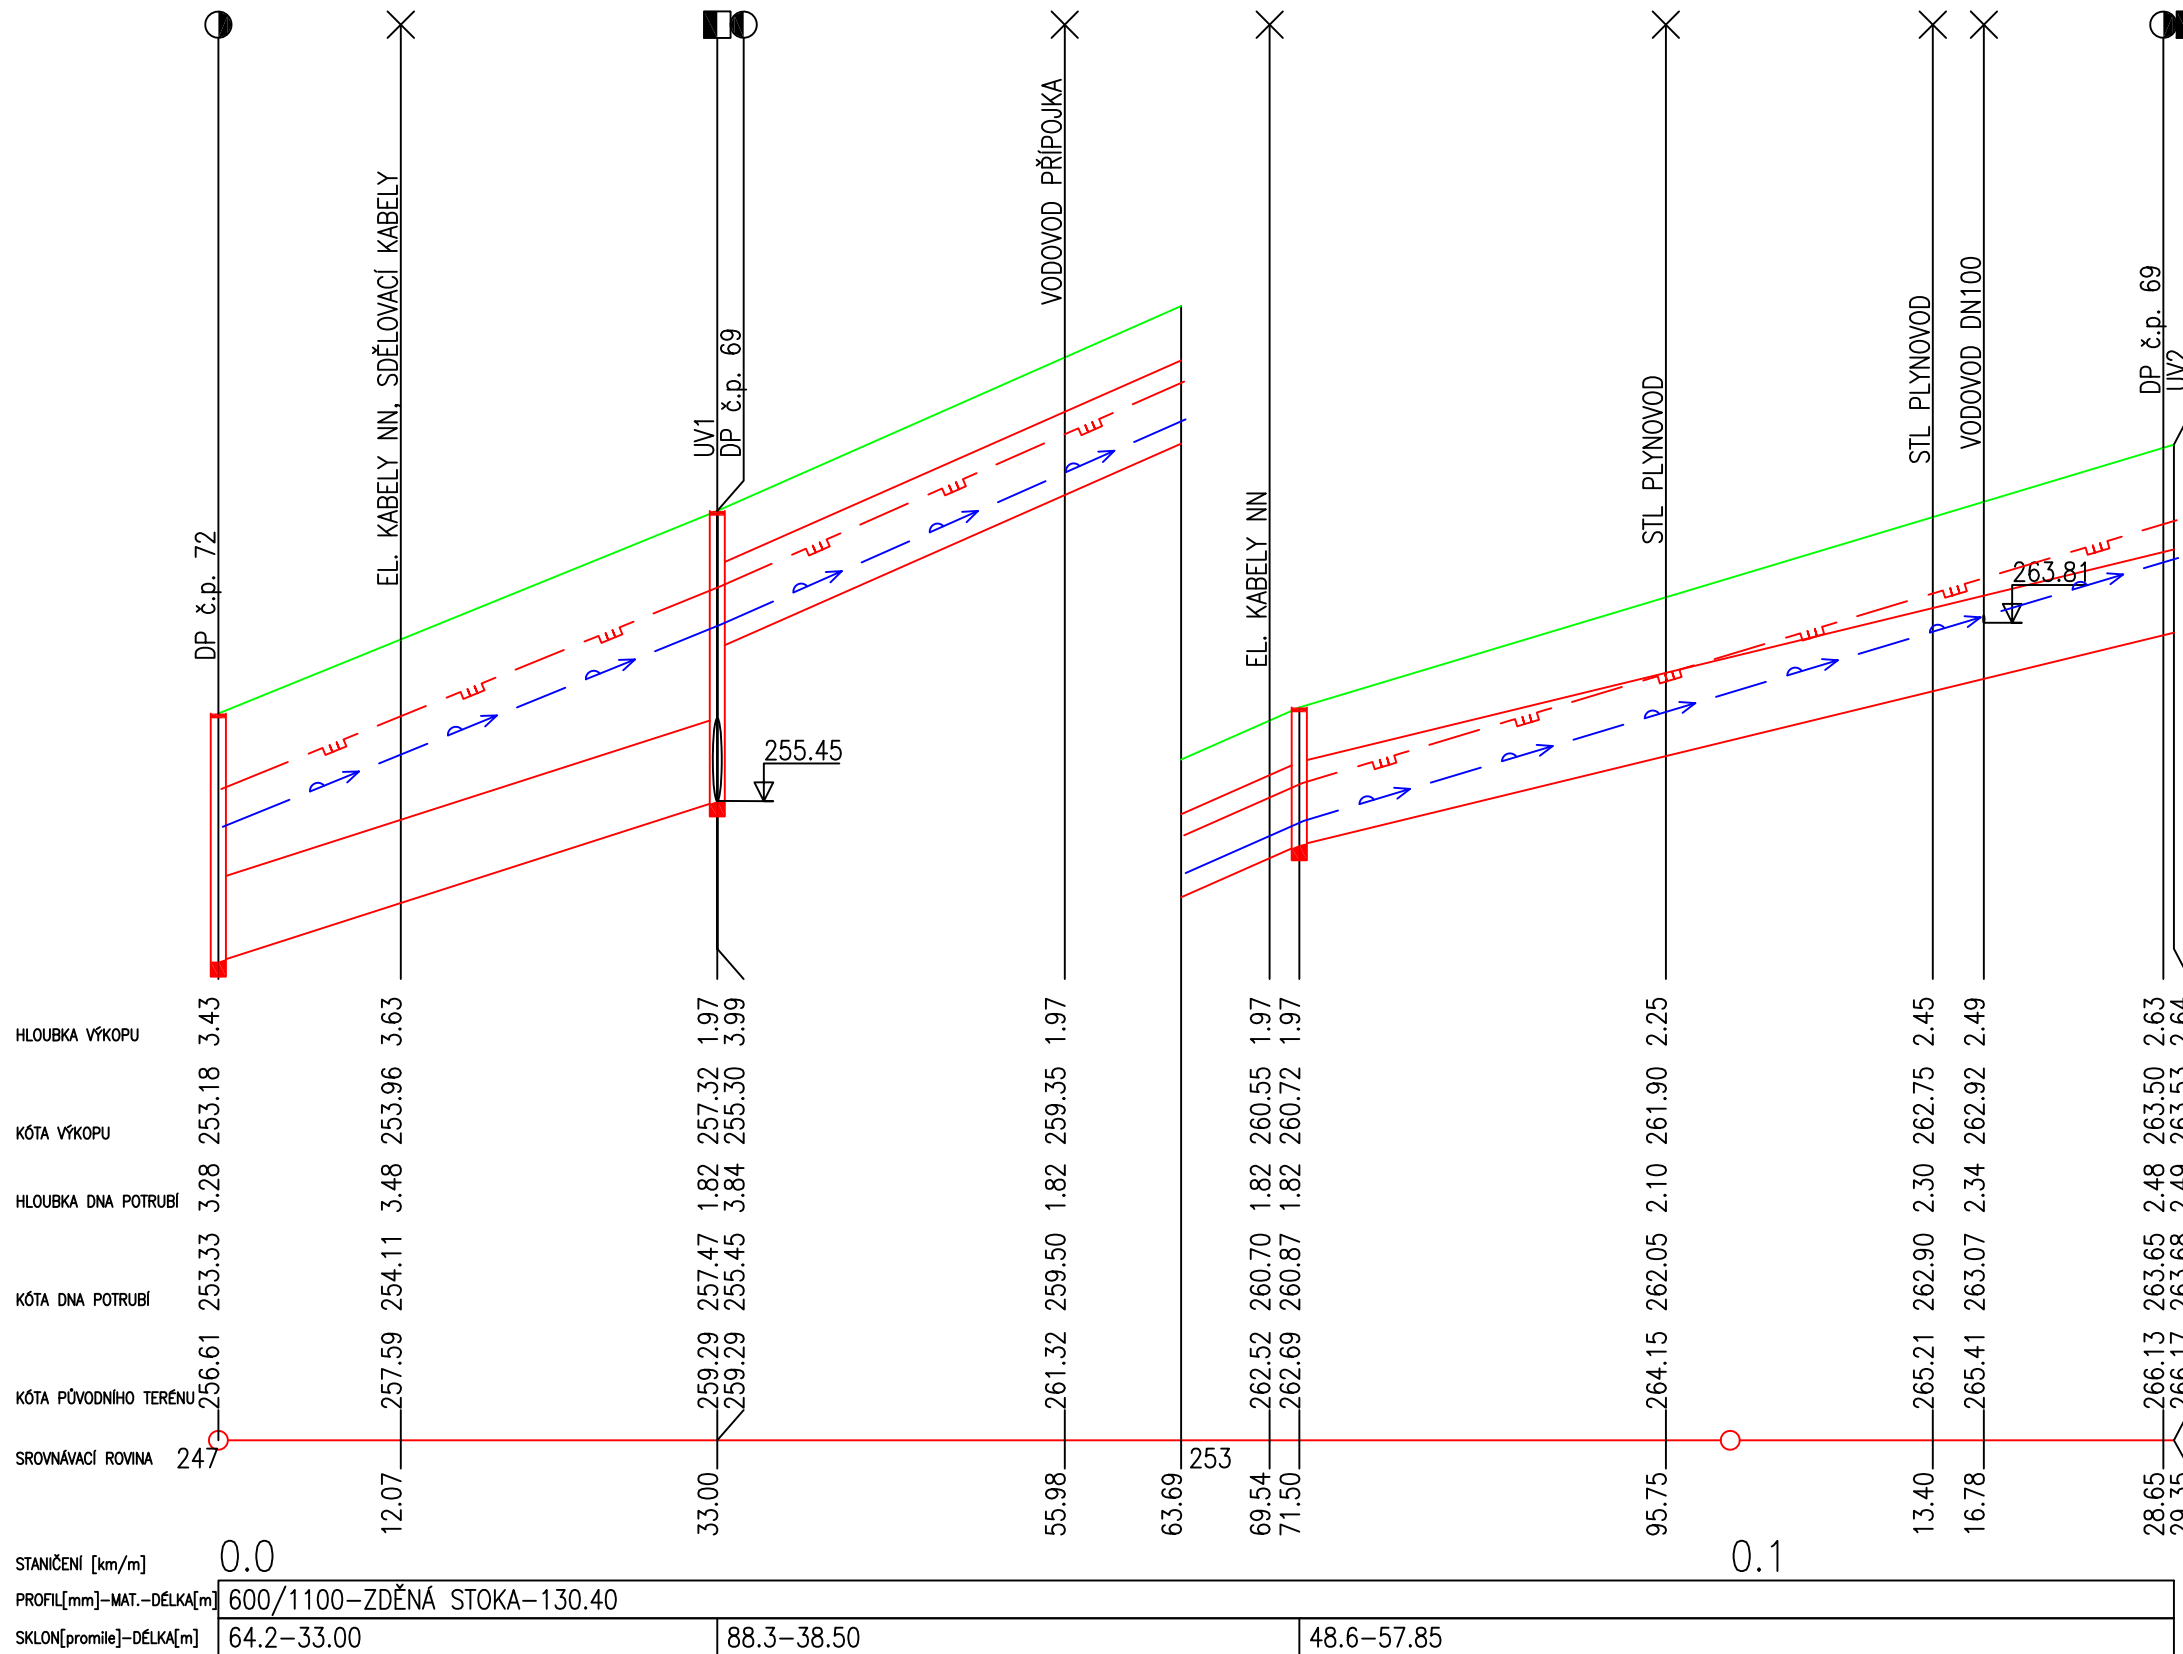



KATASTRY  
 DRUH POVRCHU  
 VZDÁLENOSTI ŠACHET  
 OZNAČENÍ ŠACHET

739	738	
Dlažba		
33.00	38.50	57.85
PŠ1	PŠ2	PŠ3

SMĚROVÉ POMĚRY

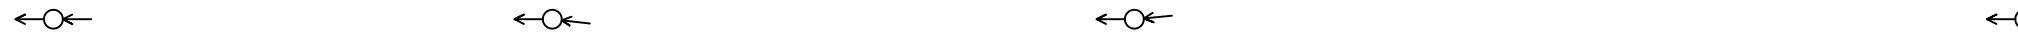

### LEGENDA

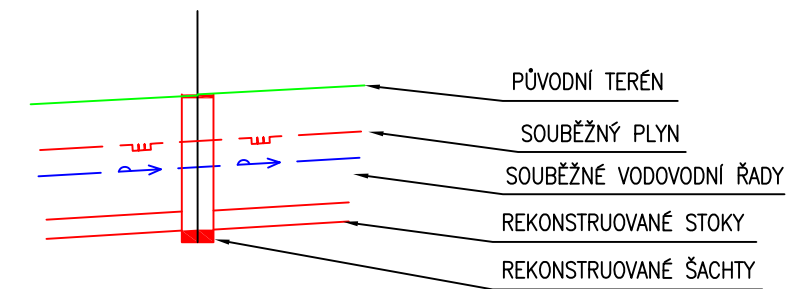

SOUŘADNICOVÝ SYSTÉM. S – JTSK, VÝŠKOVÝ SYSTÉM: Bpv

ČESKÉ VYSOKÉ UČENÍ TECHNICKÉ V PRAZE  
 FAKULTA STAVEBNÍ  
 KATEDRA ZDRAVOTNÍHO A EKOLOGICKÉHO INŽENÝRSTVÍ



### DIPLOMOVÁ PRÁCE

JMÉNO STUDENTA: Bc. Tomáš Spilka	VEDOUCÍ PRÁCE: Ing. Karel Kříž, Ph.D.	FORMÁT	2 x A4
OBSAH : Posouzení a rekonstrukce stoky "U Kasáren" Podélný profil PŮVODNÍ STAV		MĚŘITKO	1:500/100
		DATUM	11.2017
		Č. VÝKR.	7