



KATASTRY	739	738			
DRUH POVRCHU	Dlažba				
VZDÁLENOSTI ŠACHET	10.18	22.82	5.00	42.75	49.65
OZNAČENÍ ŠACHET	Š1	Š2	Š3	Sapadiště	Š4

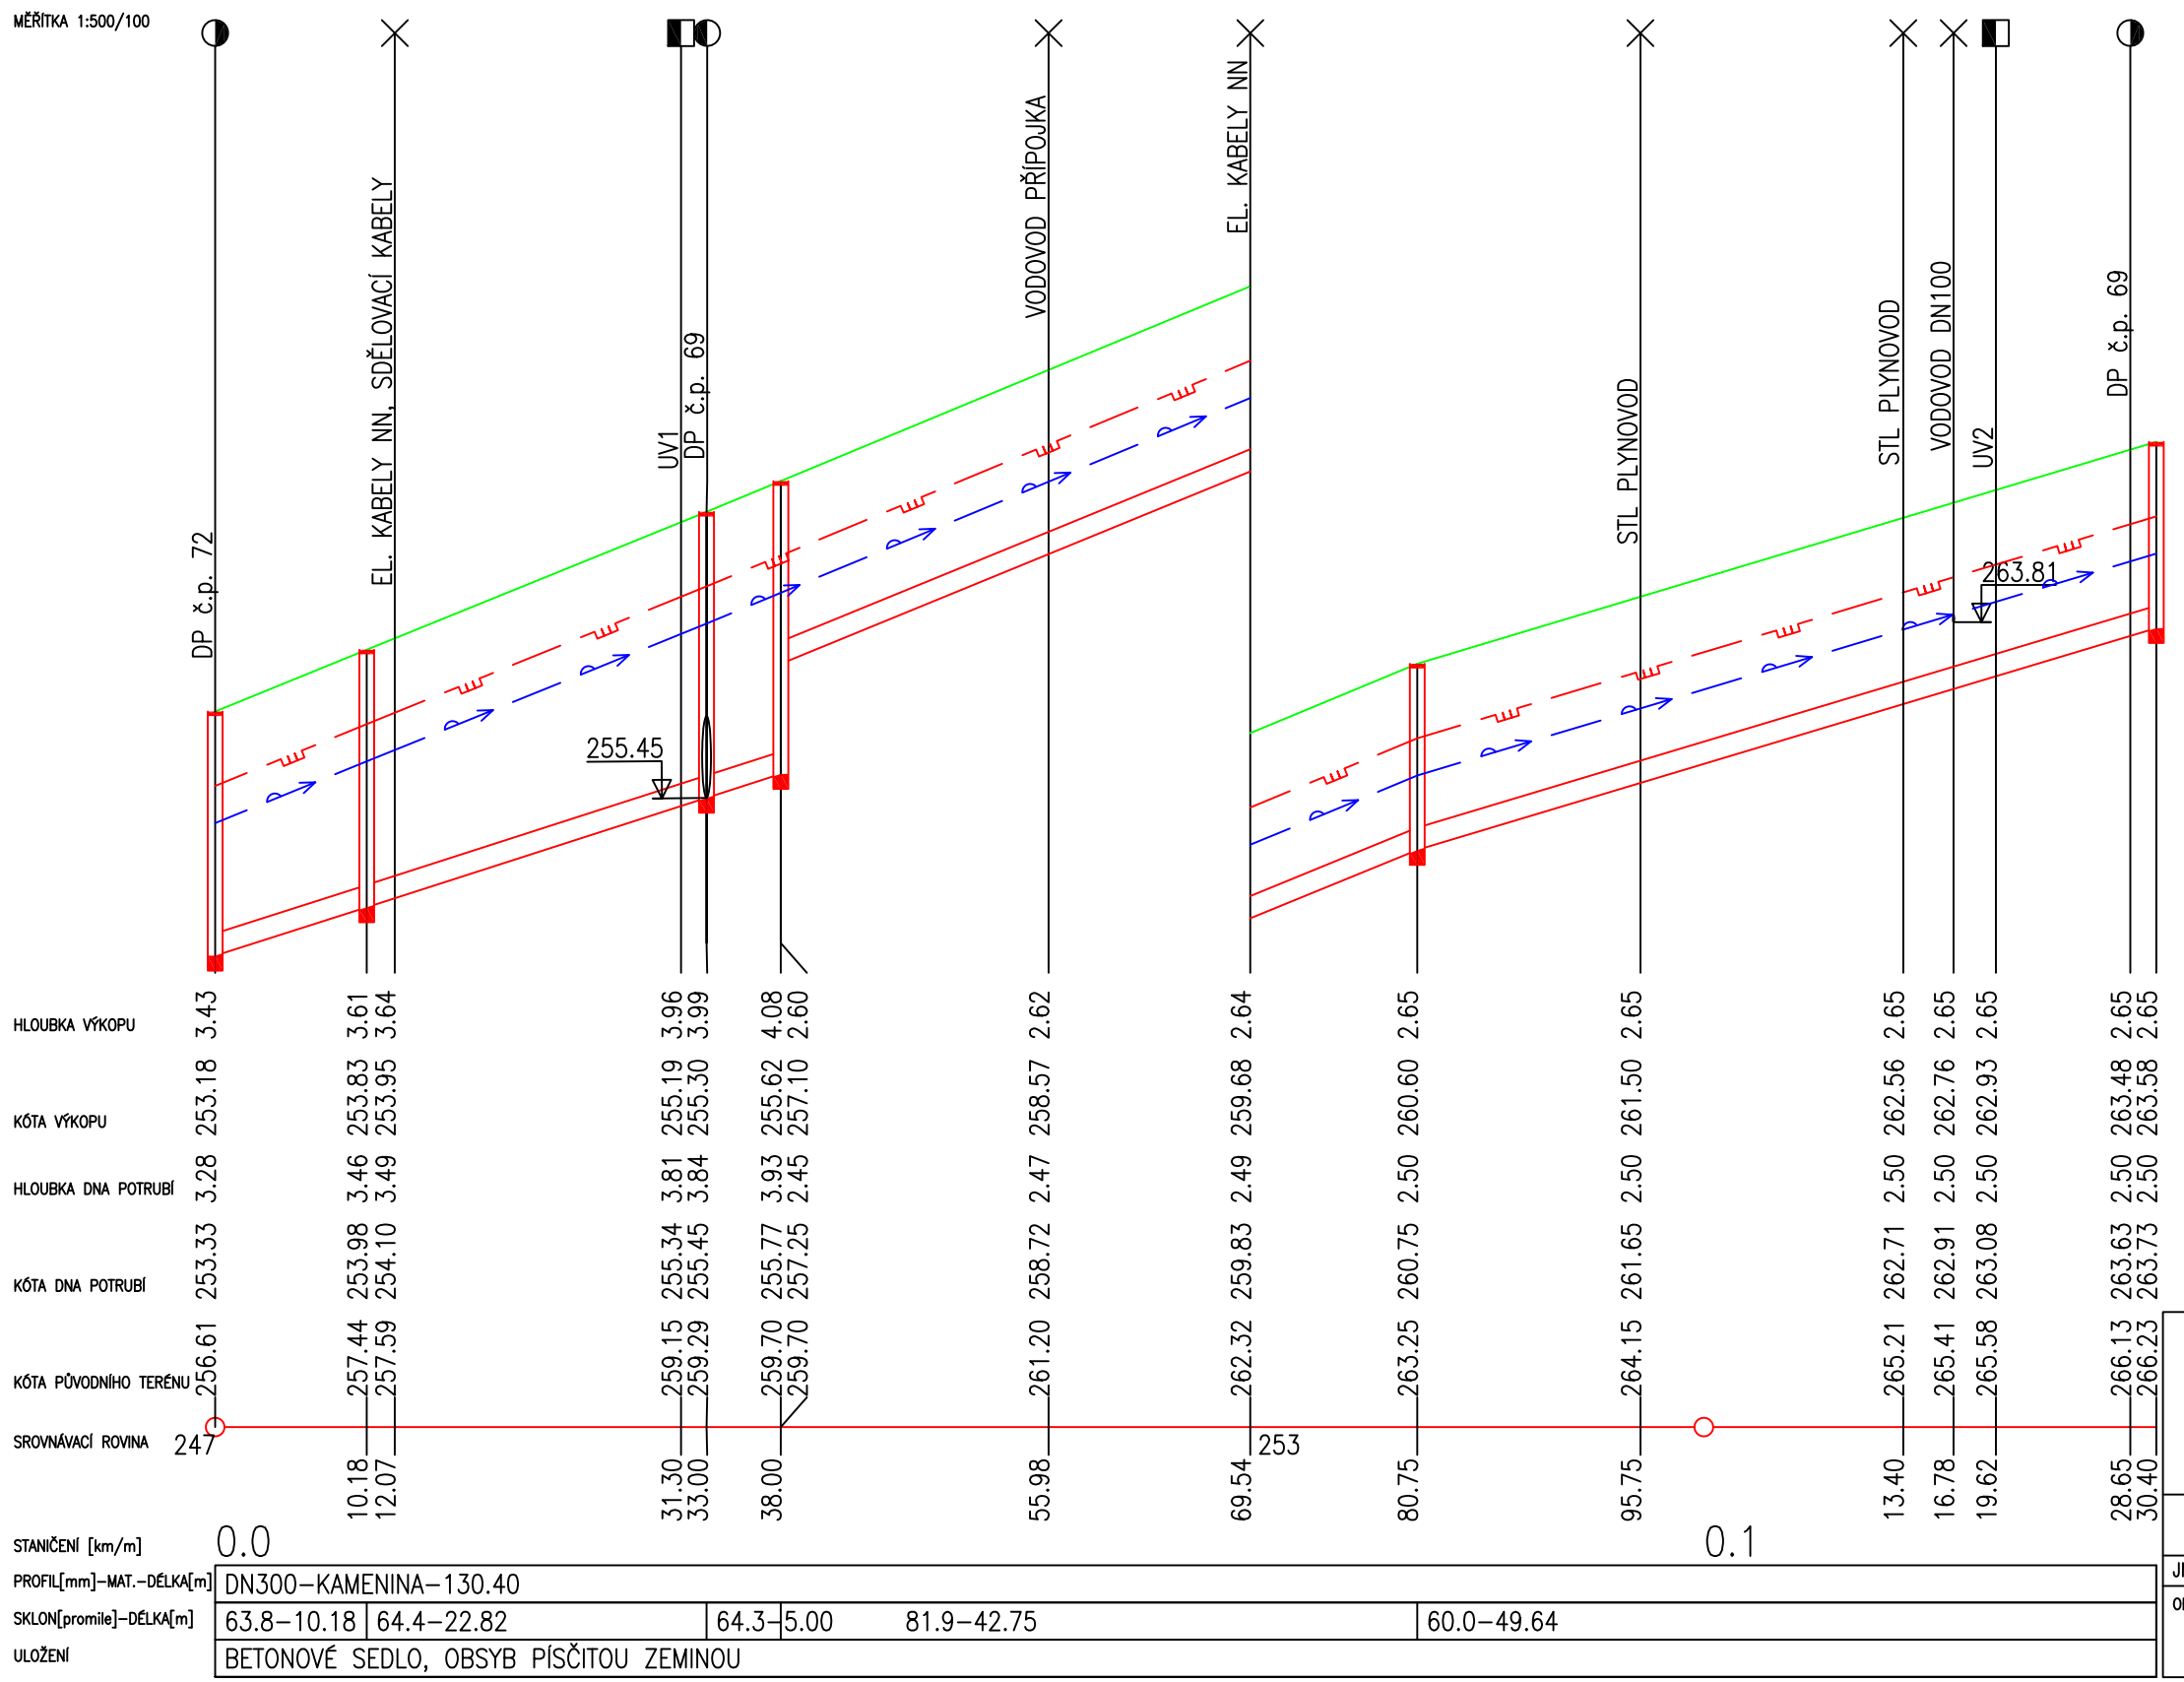

LEGENDA

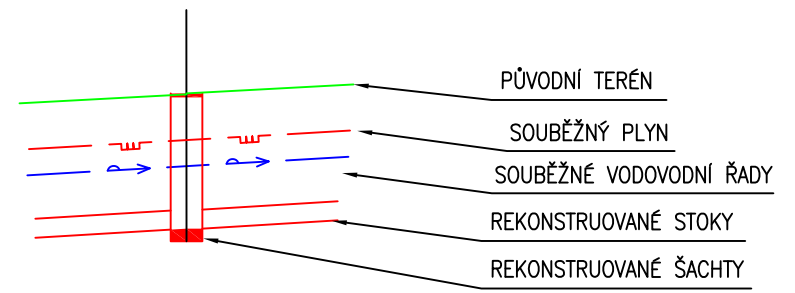

SOUŘADNICOVÝ SYSTÉM: S - JTSK, VÝŠKOVÝ SYSTÉM: Bpv

ČESKÉ VYSOKÉ UČENÍ TECHNICKÉ V PRAZE FAKULTA STAVEBNÍ KATEDRA ZDRAVOTNÍHO A EKOLOGICKÉHO INŽENÝRSTVÍ			
DIPLOMOVÁ PRÁCE		FORMÁT	2 x A4
JMÉNO STUDENTA: Bc. Tomáš Spilka		VEDOUCÍ PRÁCE: Ing. Karel Kríž, Ph.D.	DATUM
OBSAH: Posouzení a rekonstrukce stoky "U Kasáren"		Č. VÝKR.	9
Podélný profil VARIANTA 1 - se spadištěm			