



KATASTRY
 DRUH POVRCHU
 VZDÁLENOSTI ŠACHET
 OZNAČENÍ ŠACHET

739	738		
Dlažba			
33.00	5.00 42.75	49.65	
Š1	Š2 Sapadiště	Š3	Š4

SMĚROVÉ POMĚRY

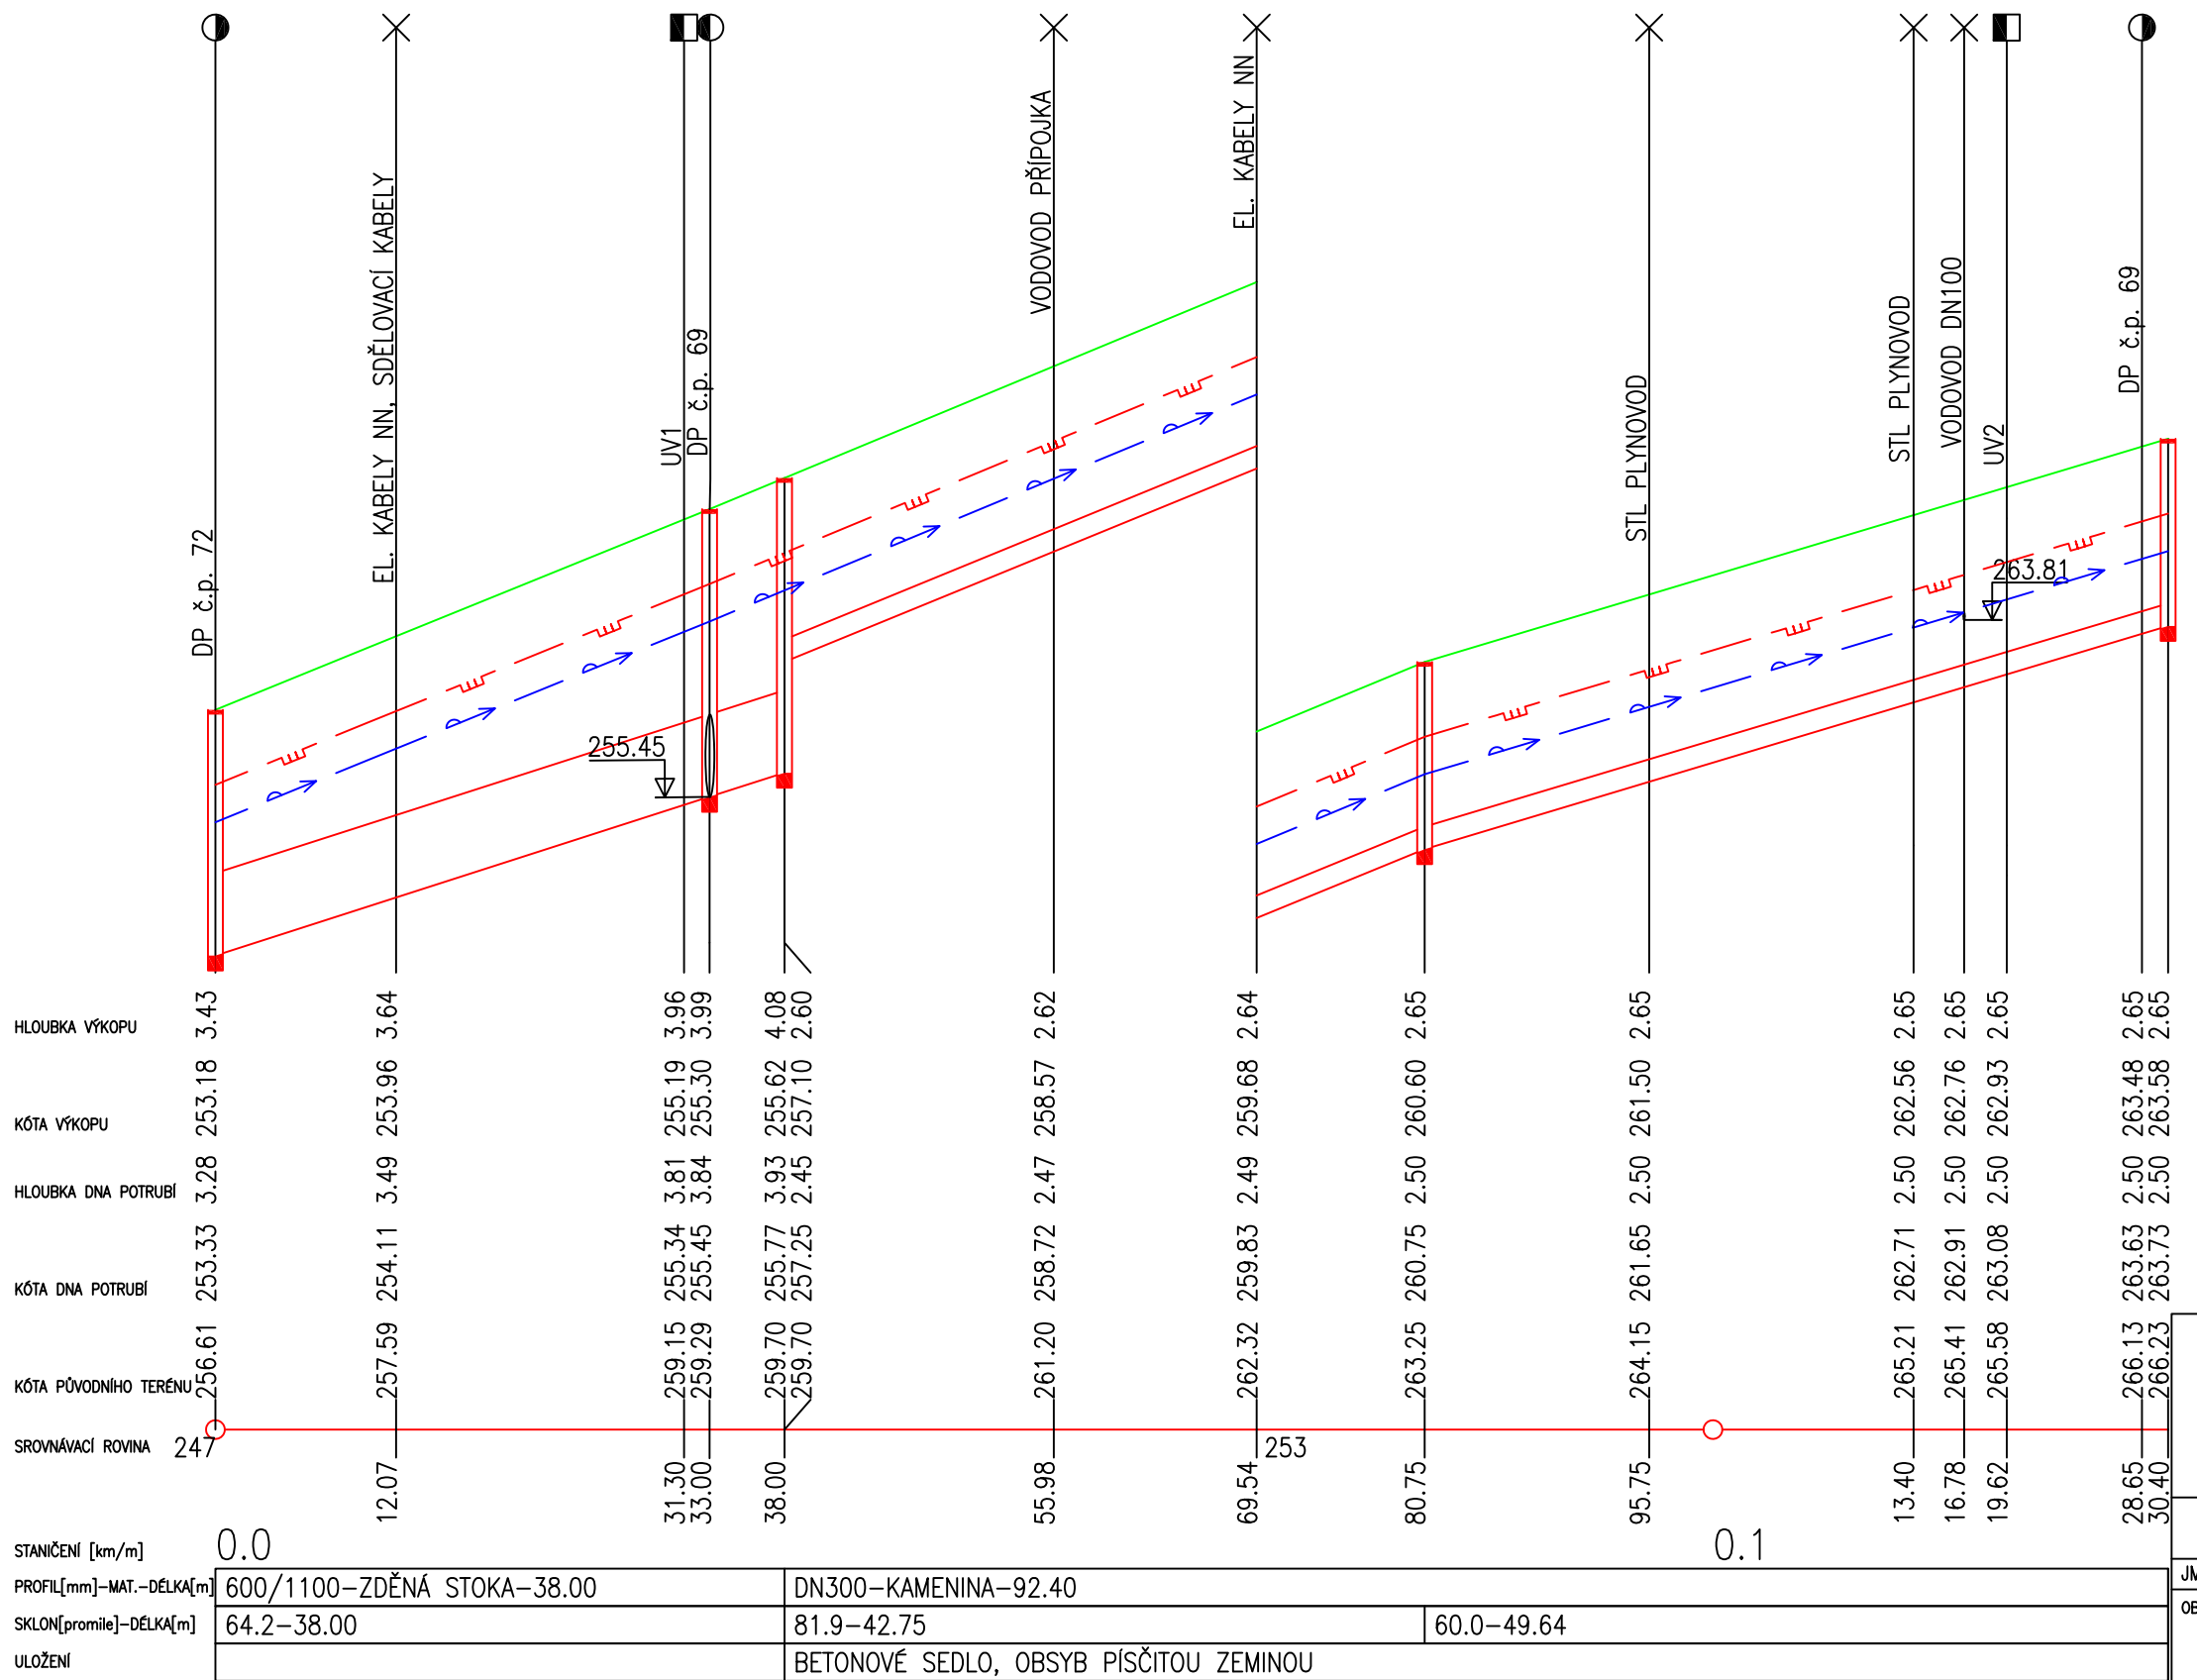

LEGENDA

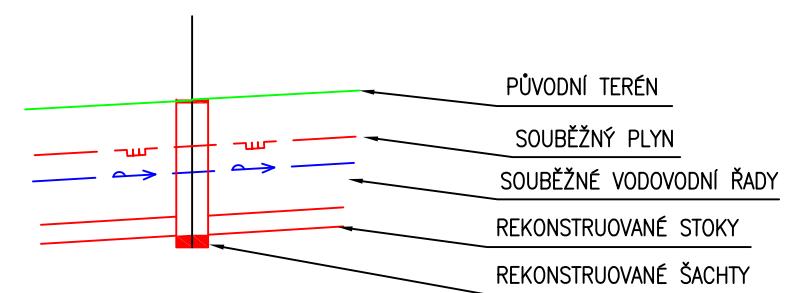

SOUŘADNICOVÝ SYSTÉM. S - JTSK, VÝŠKOVÝ SYSTÉM: Bpv

ČESKÉ VYSOKÉ UČENÍ TECHNICKÉ V PRAZE
 FAKULTA STAVEBNÍ
 KATEDRA ZDRAVOTNÍHO A EKOLOGICKÉHO INŽENÝRSTVÍ



DIPLOMOVÁ PRÁCE

JMÉNO STUDENTA: Bc. Tomáš Spilka	VEDOUCÍ PRÁCE: Ing. Karel Kříž, Ph.D.	FORMÁT	2 x A4
OBSAH : Posouzení a rekonstrukce stoky "U Kasáren" Podélný profil VARIANTA 2 a 3 - se spadištěm		MĚŘÍTKO	1:500/100
		DATUM	11.2017
		Č. VÝKR.	11