



# ŘEZ 1-1, ul. U KASÁREN

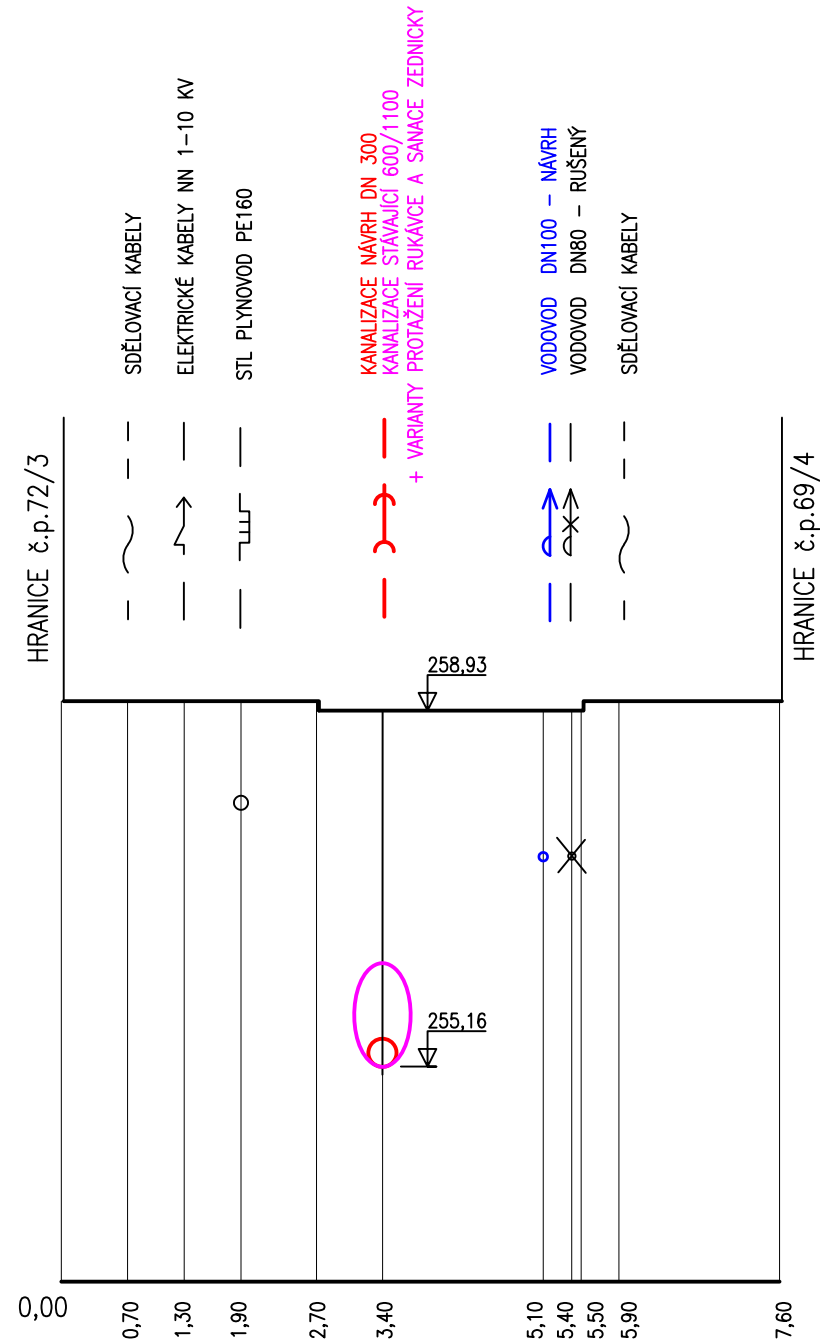

# ŘEZ 2-2, ul. U KASÁREN

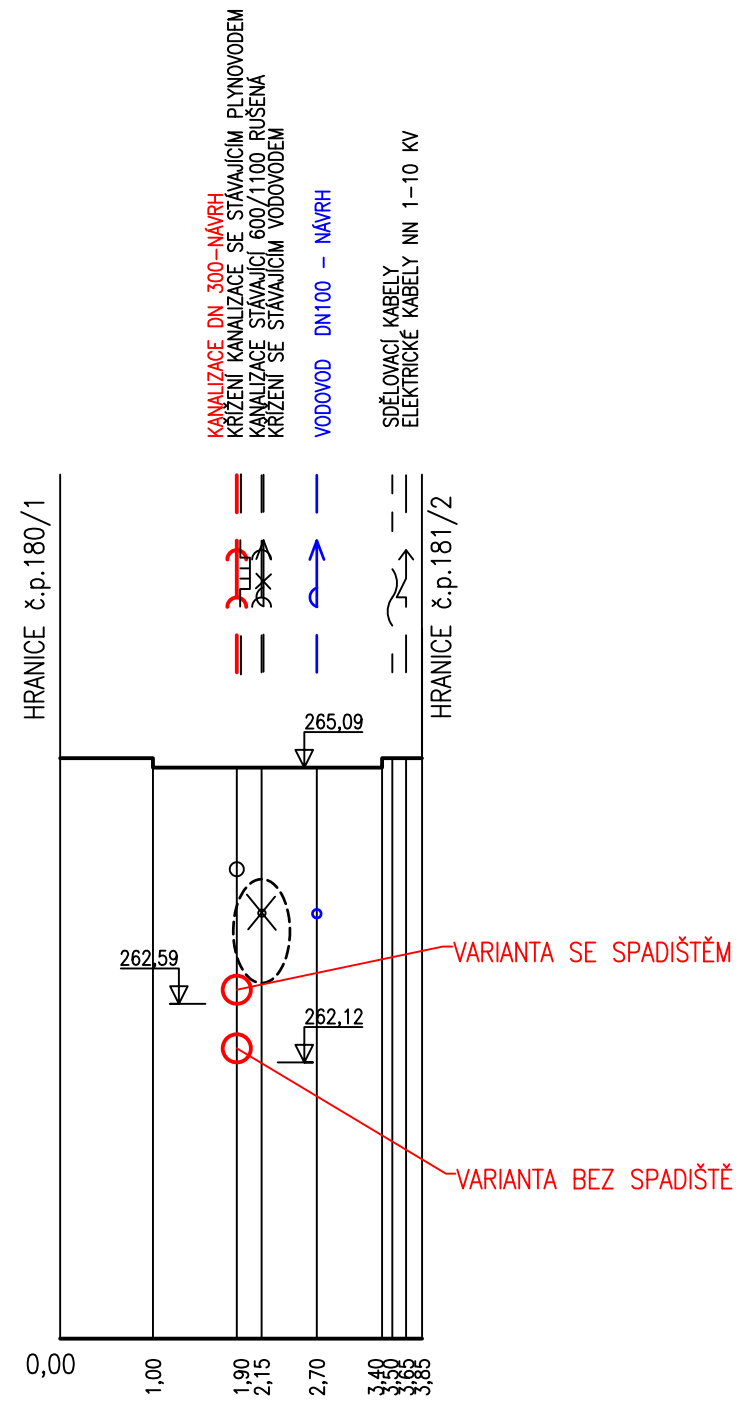

SOUŘADNICOVÝ SYSTÉM. S – JTSK, VÝŠKOVÝ SYSTÉM: Bpv

ČESKÉ VYSOKÉ UČENÍ TECHNICKÉ V PRAZE FAKULTA STAVEBNÍ KATEDRA ZDRAVOTNÍHO A EKOLOGICKÉHO INŽENÝRSTVÍ			
DIPLOMOVÁ PRÁCE		FORMÁT	2 x A4
JMÉNO STUDENTA: Bc. Tomáš Spilka   VEDOUCÍ PRÁCE: Ing. Karel Kříž, Ph.D.		MĚŘÍTKO	
OBSAH : Posouzení a rekonstrukce stoky "U Kasáren" CHARAKTERISTICKÉ ŘEZY		DATUM	11.2017
		Č. VÝKR.	12