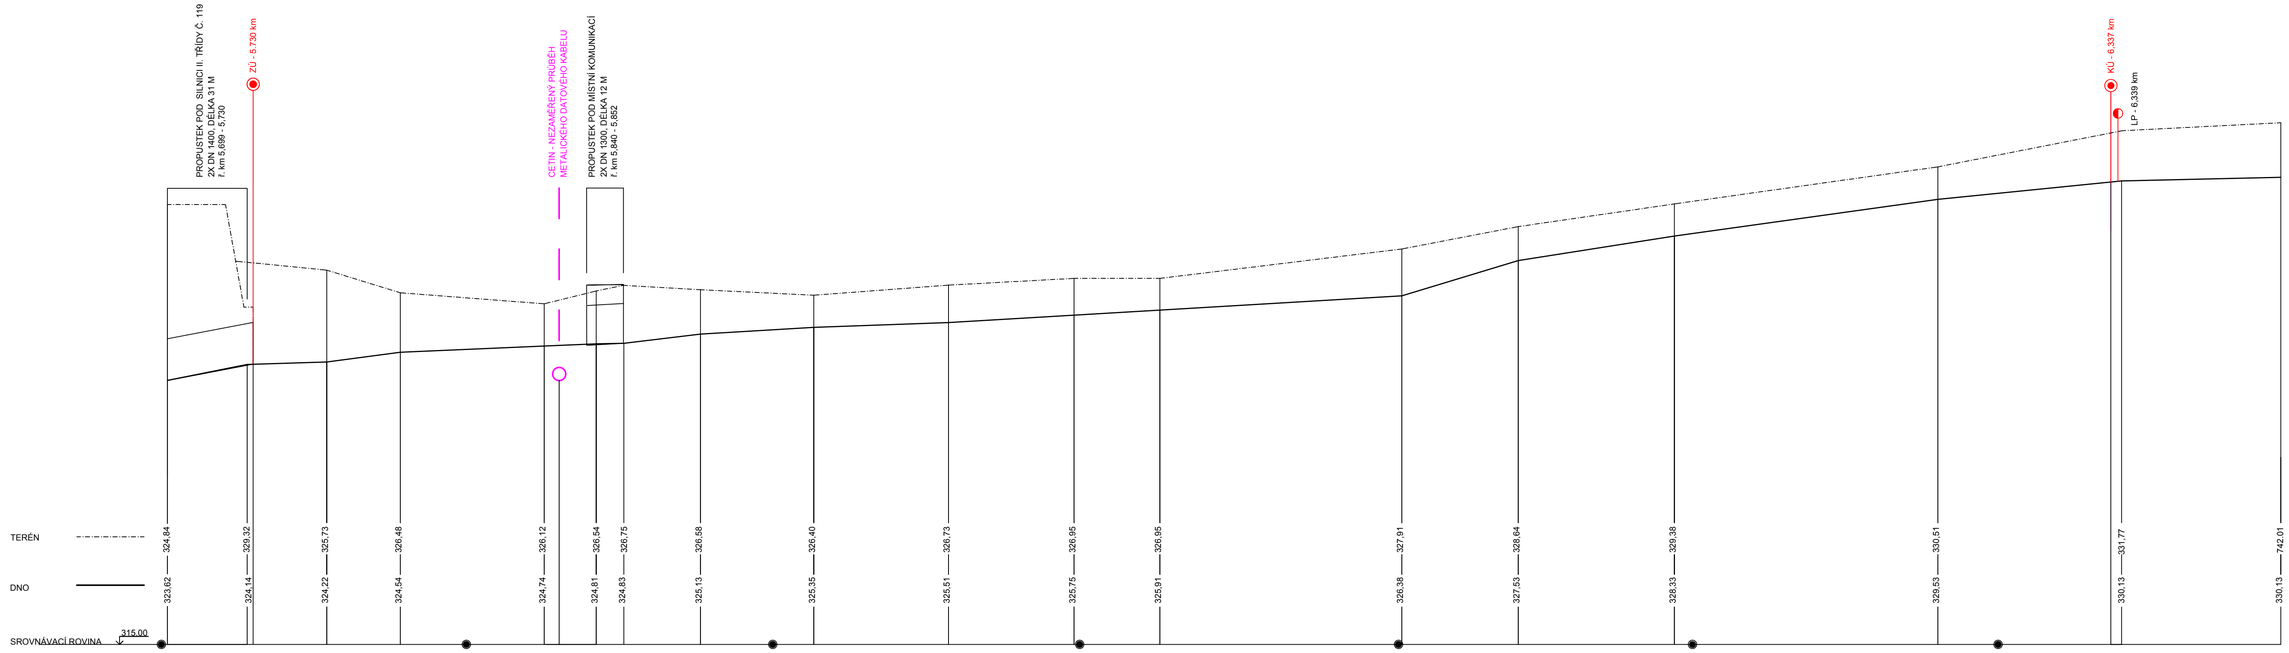

ČÍSLO PŘÍČNÉHO ŘEZU	58	59	60	61	62	63	64	65	66	67	68	69	70	71	72	73	74	75
VZDÁLENOST PŘÍČNÝCH ŘEZŮ [m]	26	26	24	47	17	9	25	37	44	41	28	79	38	51	86	60	60	
SKLON DNA [%]	2	0,31	1,33	0,43	0,41	0,22	1,2	0,59	0,36	0,59	0,57	0,59	3,03	1,57	1,4	1	0,50	

Diplomová práce

AKCE
Studie proveditelnosti revitalizace toku Musík

MÍSTO **Obec Nalžovice (okres Příbram)**

VÝŠKOVÝ SYSTÉM BPV | POLOHOPISNÝ SYSTÉM S-JTSK

ČVUT ČESKÉ VYSOKÉ UČENÍ TECHNICKÉ V PRAZE

VYPRACOVAL Bc. Nikola Mrázková

PODPIS

Fsv ČVUT v Praze

KATEDRA K143 - Katedra hydromeliorací a krajinného inženýrství

VEDOUCÍ DIPLOMOVÉ PRÁCE Ing. Petr Koudelka, Ph.D.

OBSAH VÝKRESU
Stávající podélný profil

DATUM	MĚŘÍTKO	FORMÁT	ČÍSLO PŘÍLOHY
12/2017	1:1000/100	A1	D.2.a