




vzdušná strana PR: 1 staničení: 17.00 m návodní strana

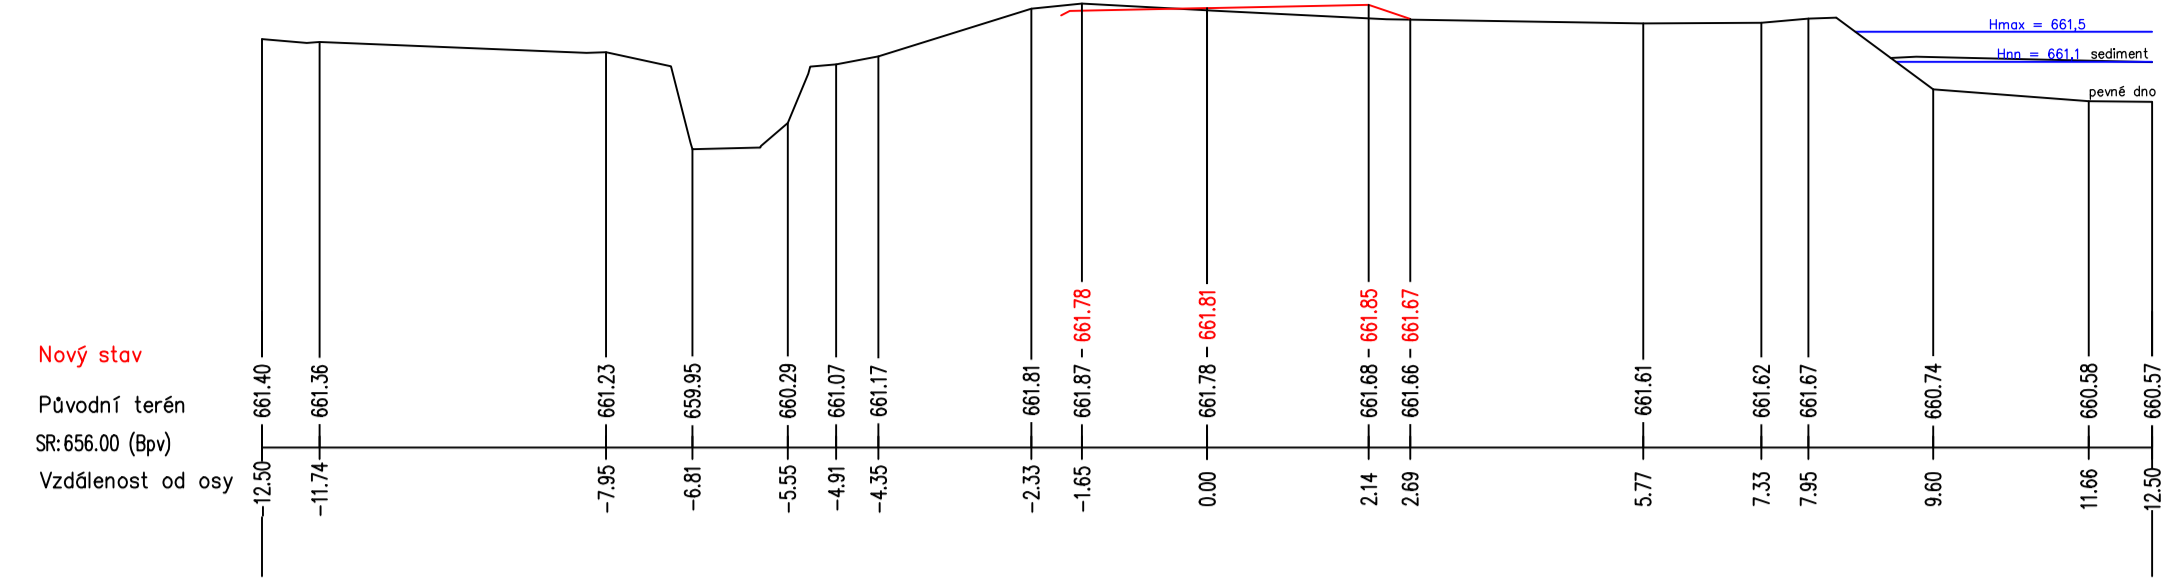


vzdušná strana PR: 2 staničení: 27.00 m návodní strana

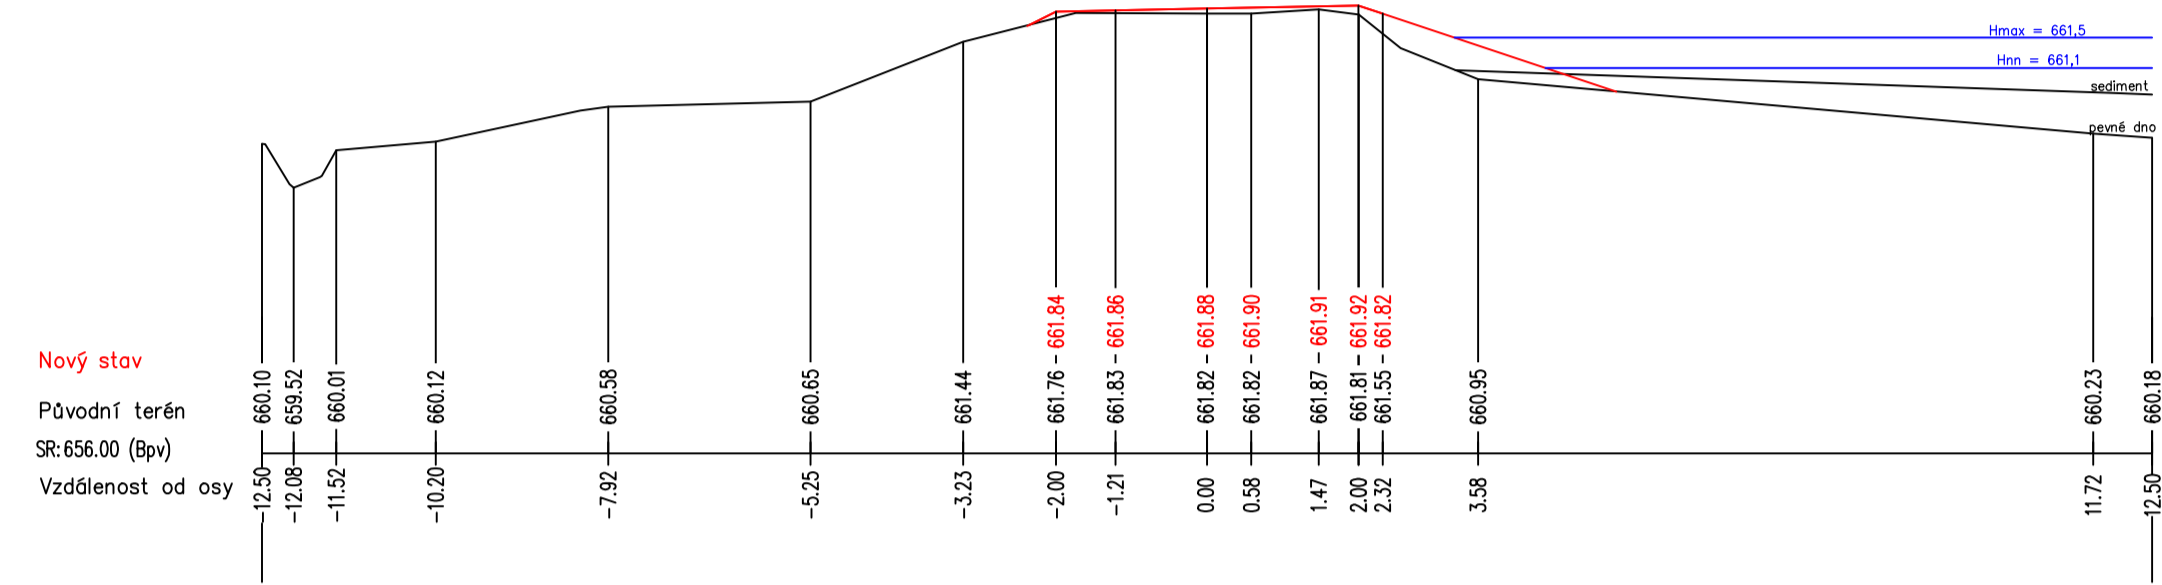


vzdušná strana PR: 3 staničení: 37.00 m návodní strana

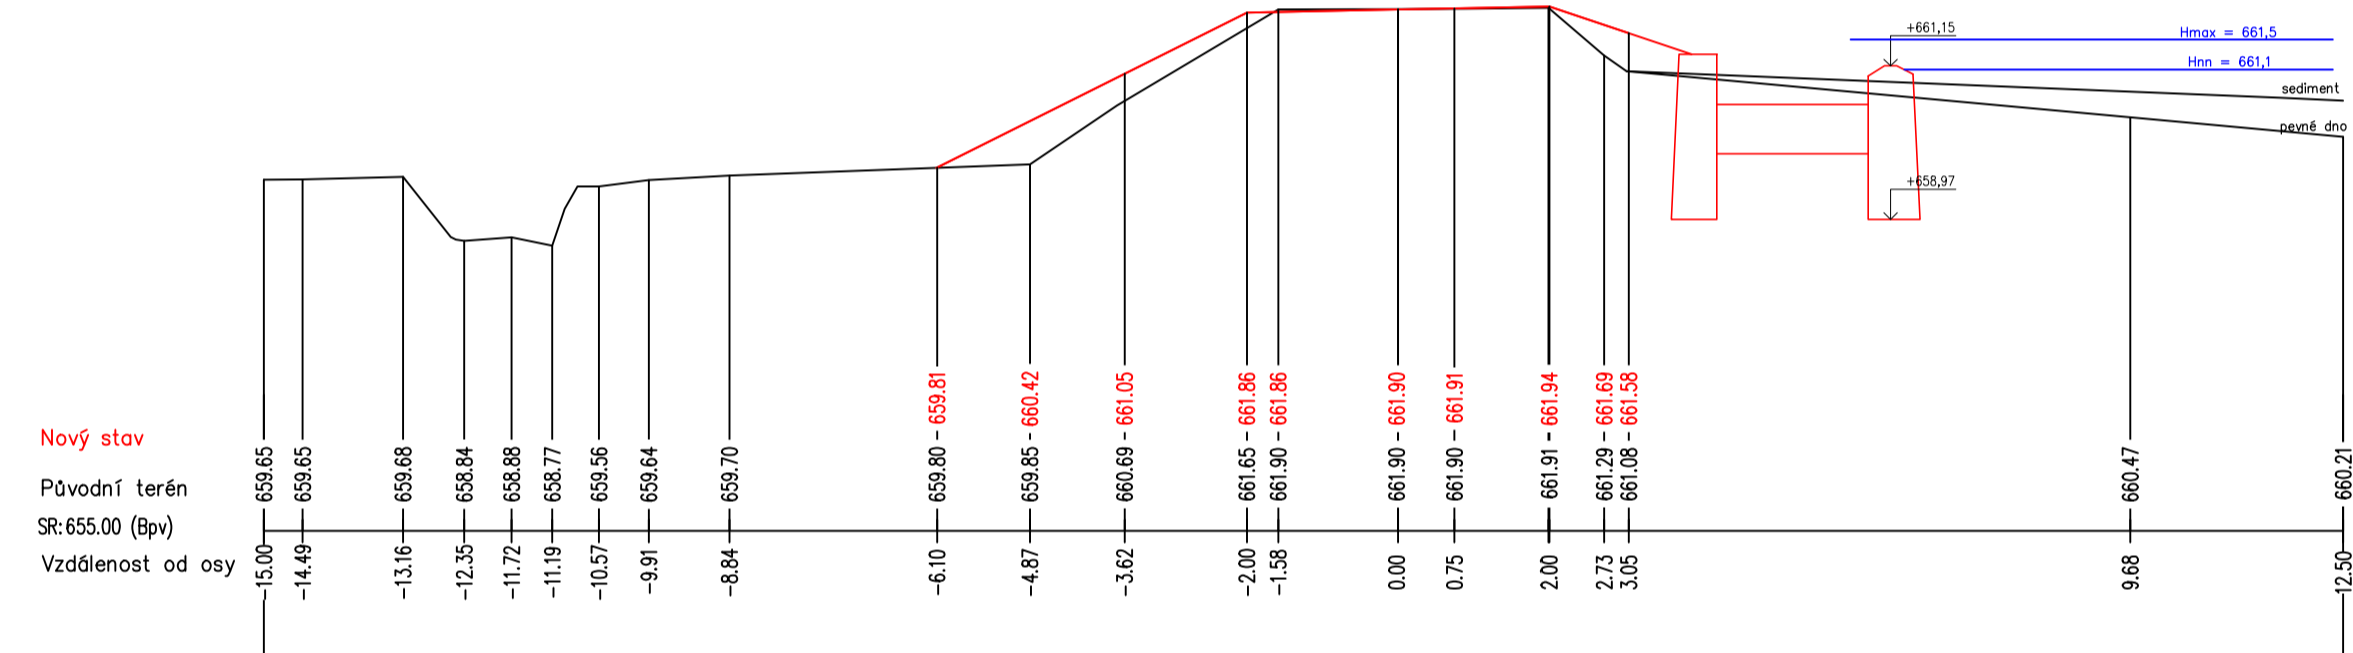


vzdušná strana PR: 4 staničení: 47.00 m návodní strana

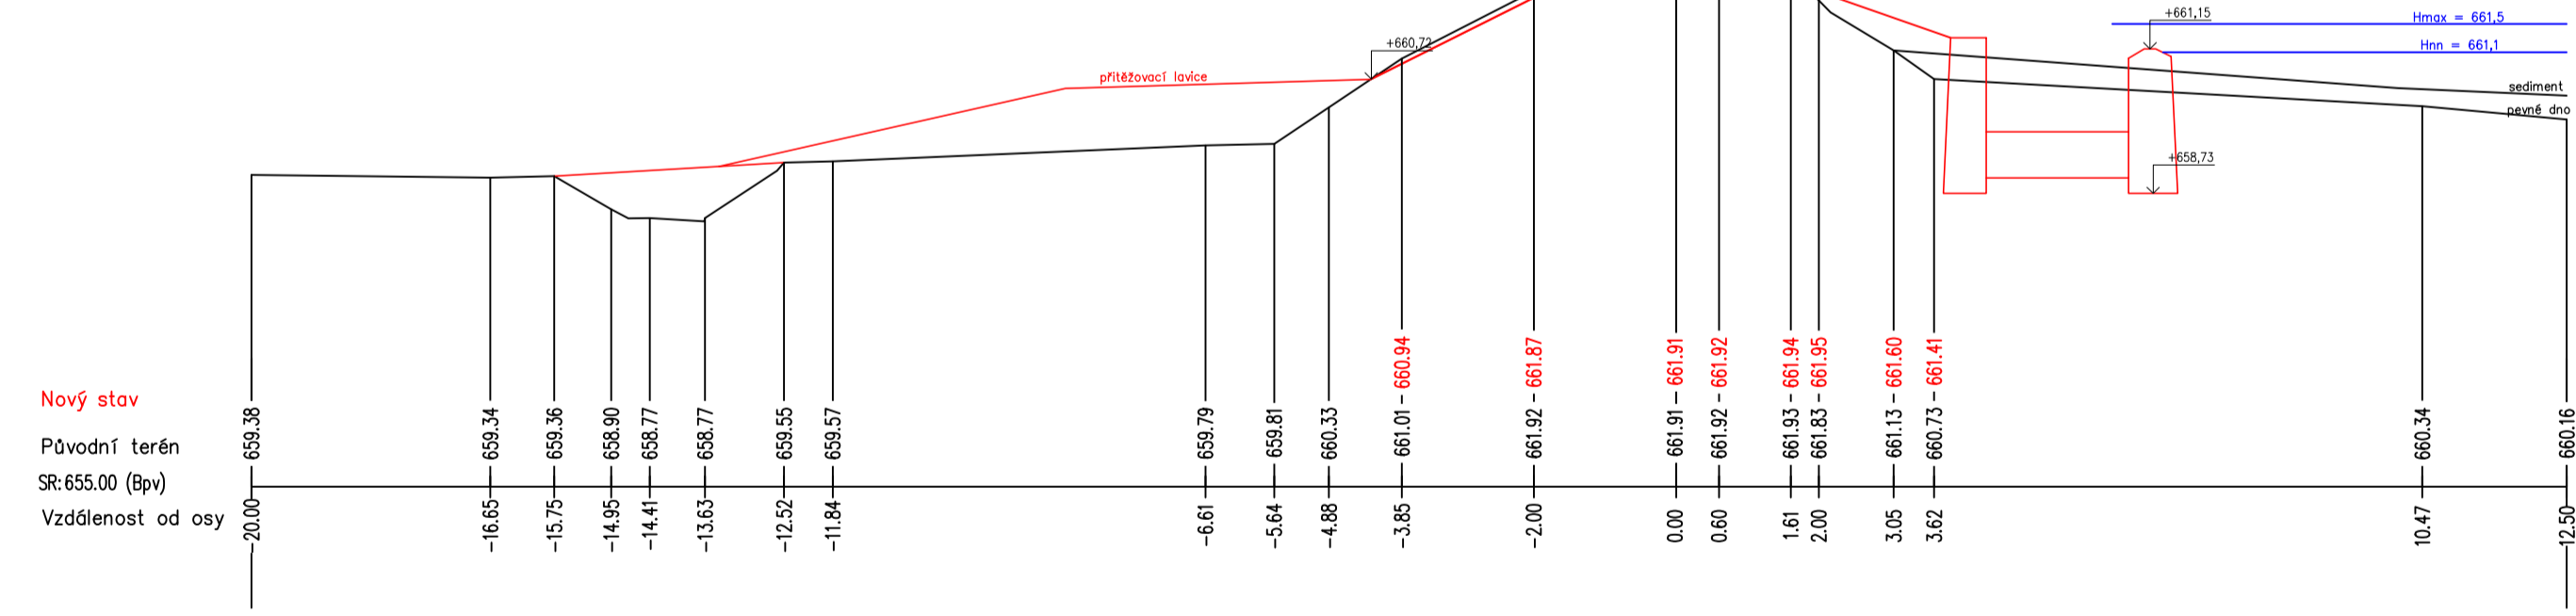


vzdušná strana PR: 5 staničení: 56.99 m návodní strana

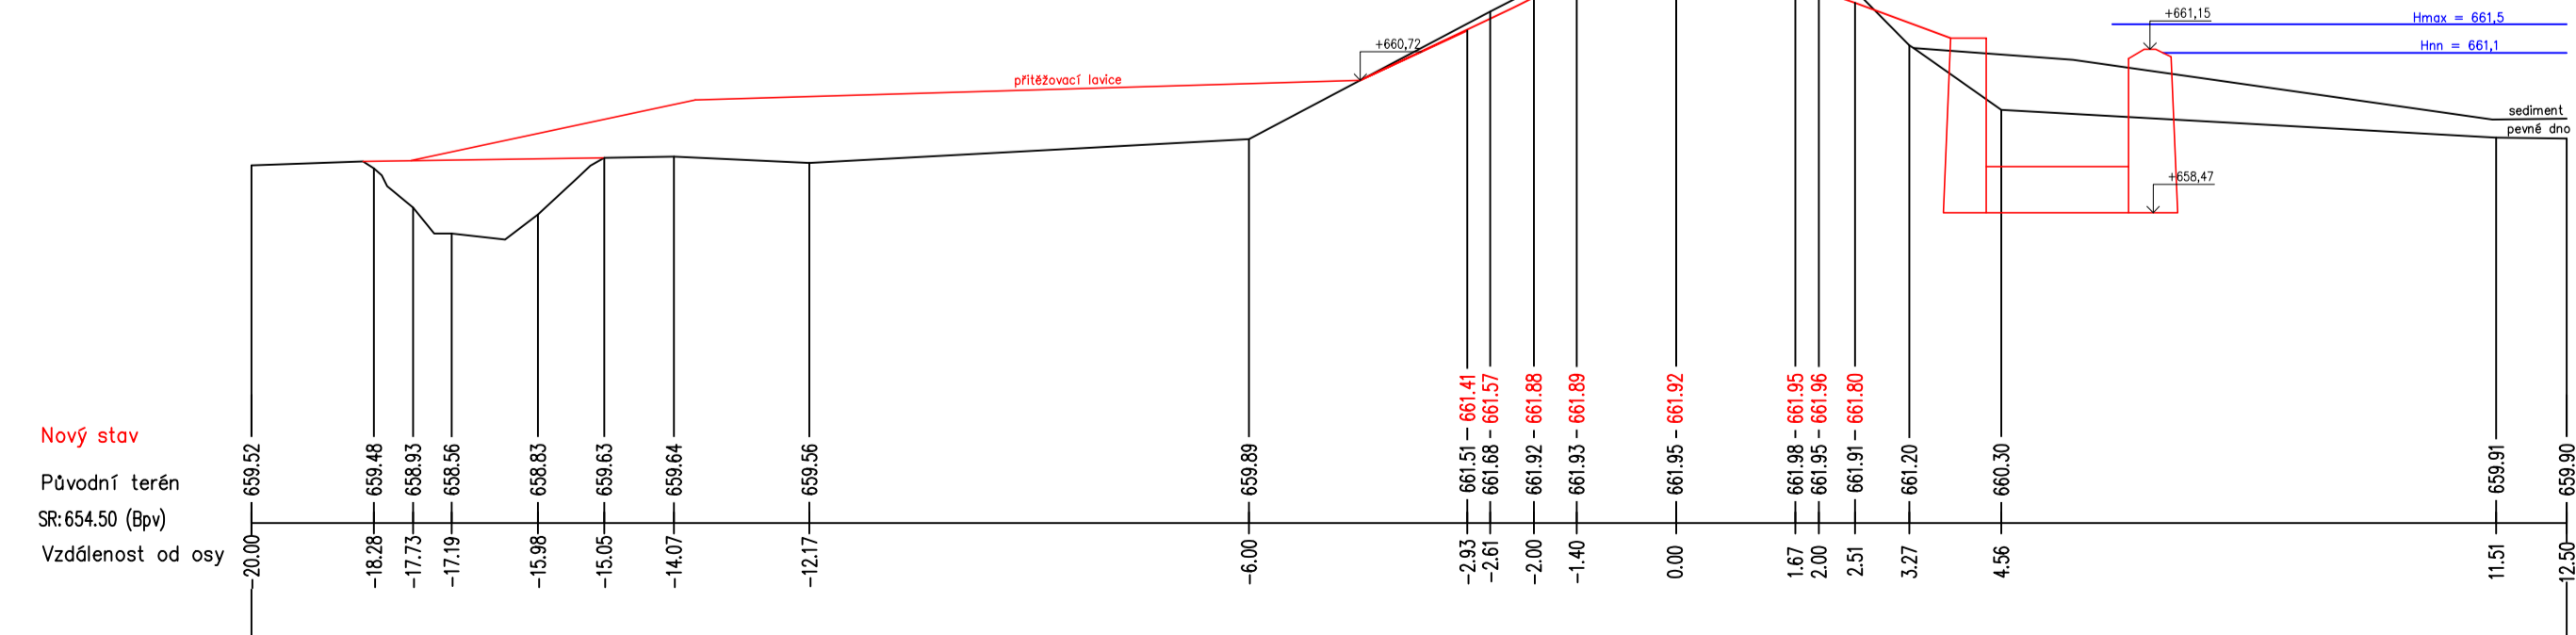


vzdušná strana PR: 6 staničení: 77.00 m návodní strana

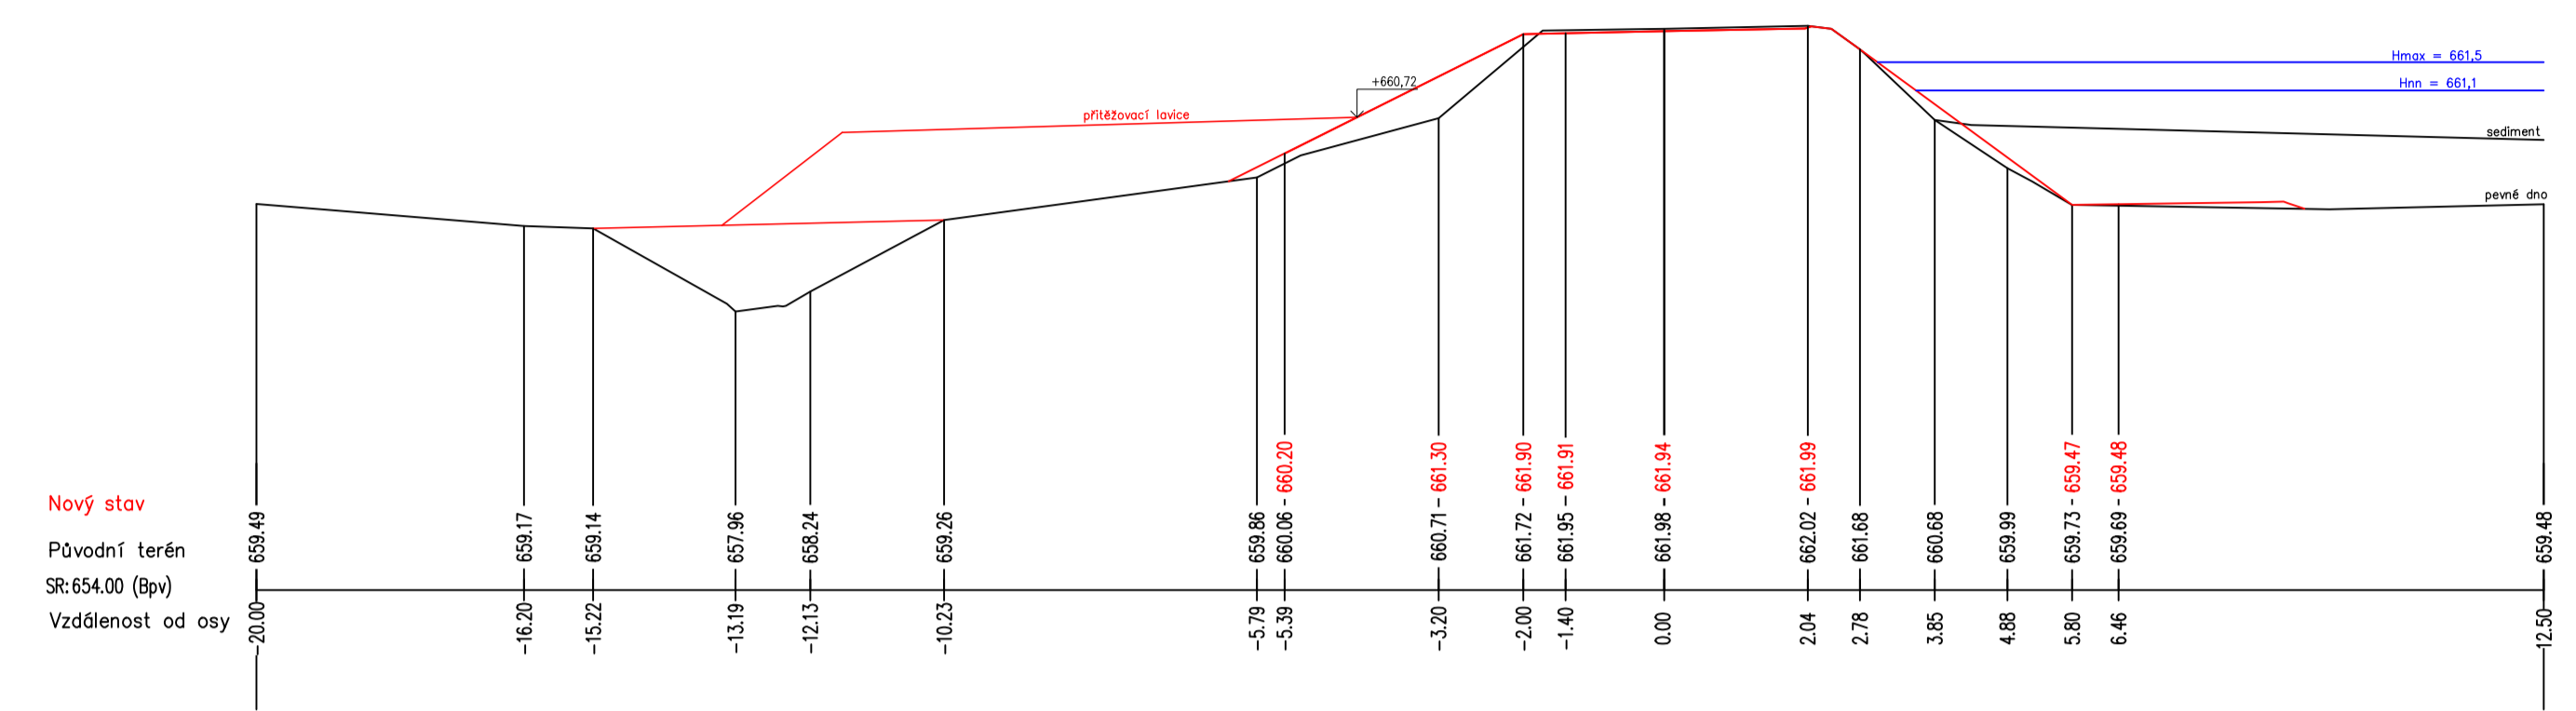


vzdušná strana PR: 7 staničení: 86.99 m návodní strana

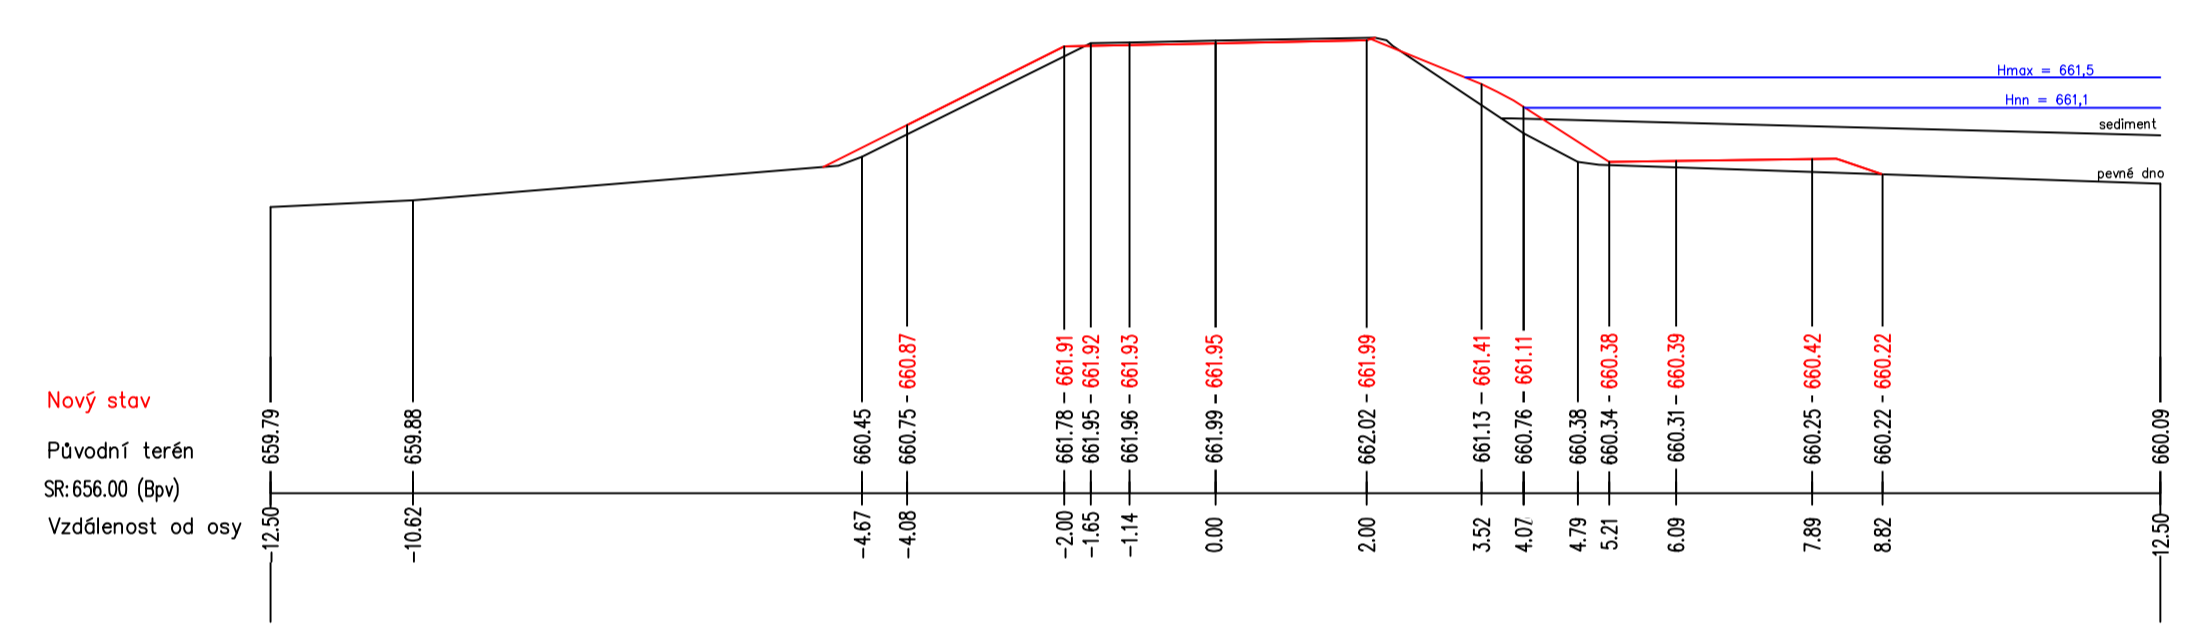


vzdušná strana PR: 8 staničení: 96.99 m návodní strana

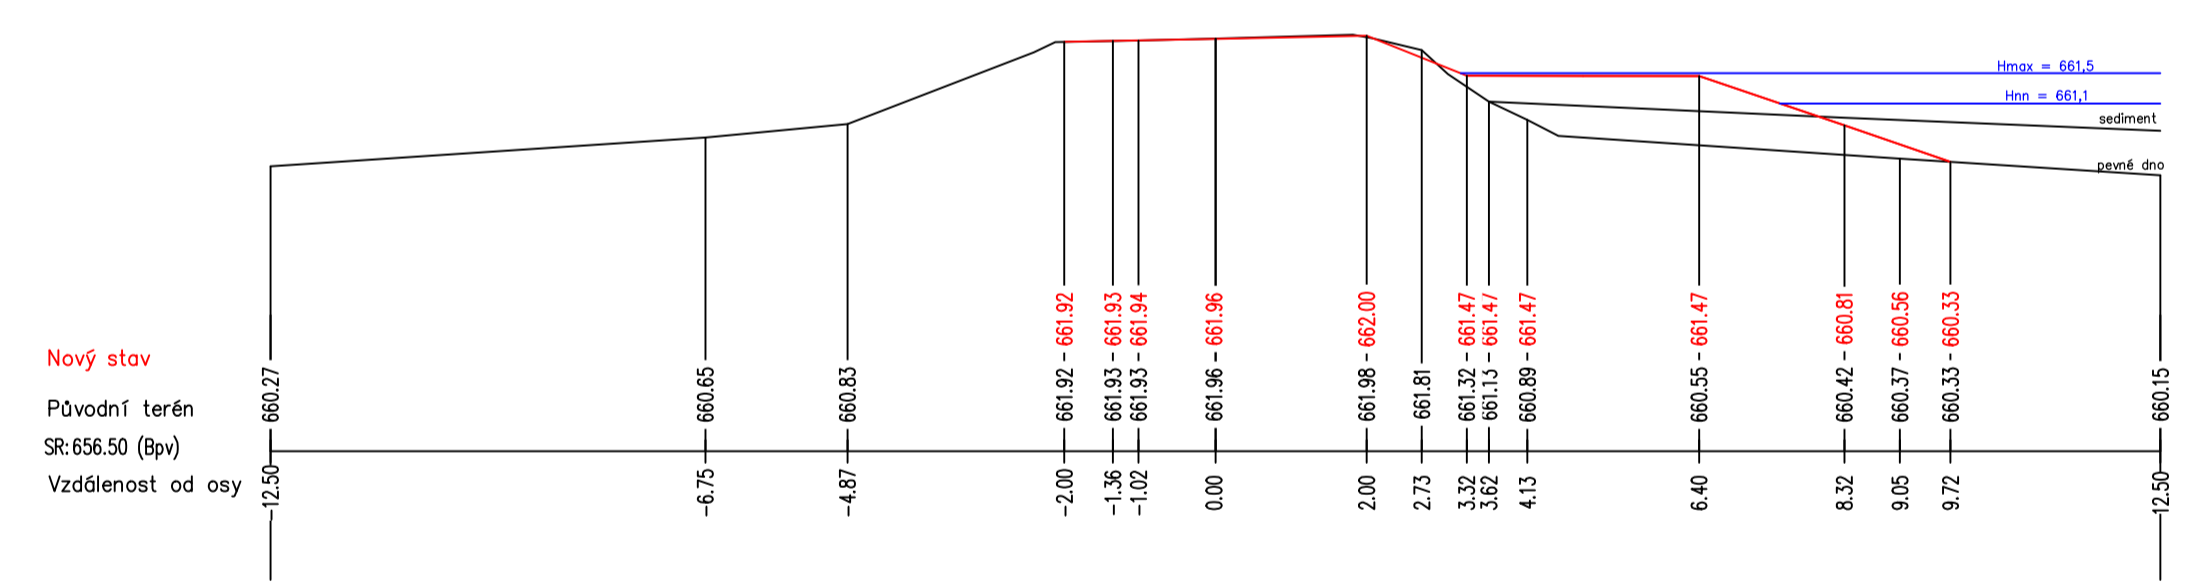

vzdušná strana PR: 9 staničení: 106.99 m návodní strana

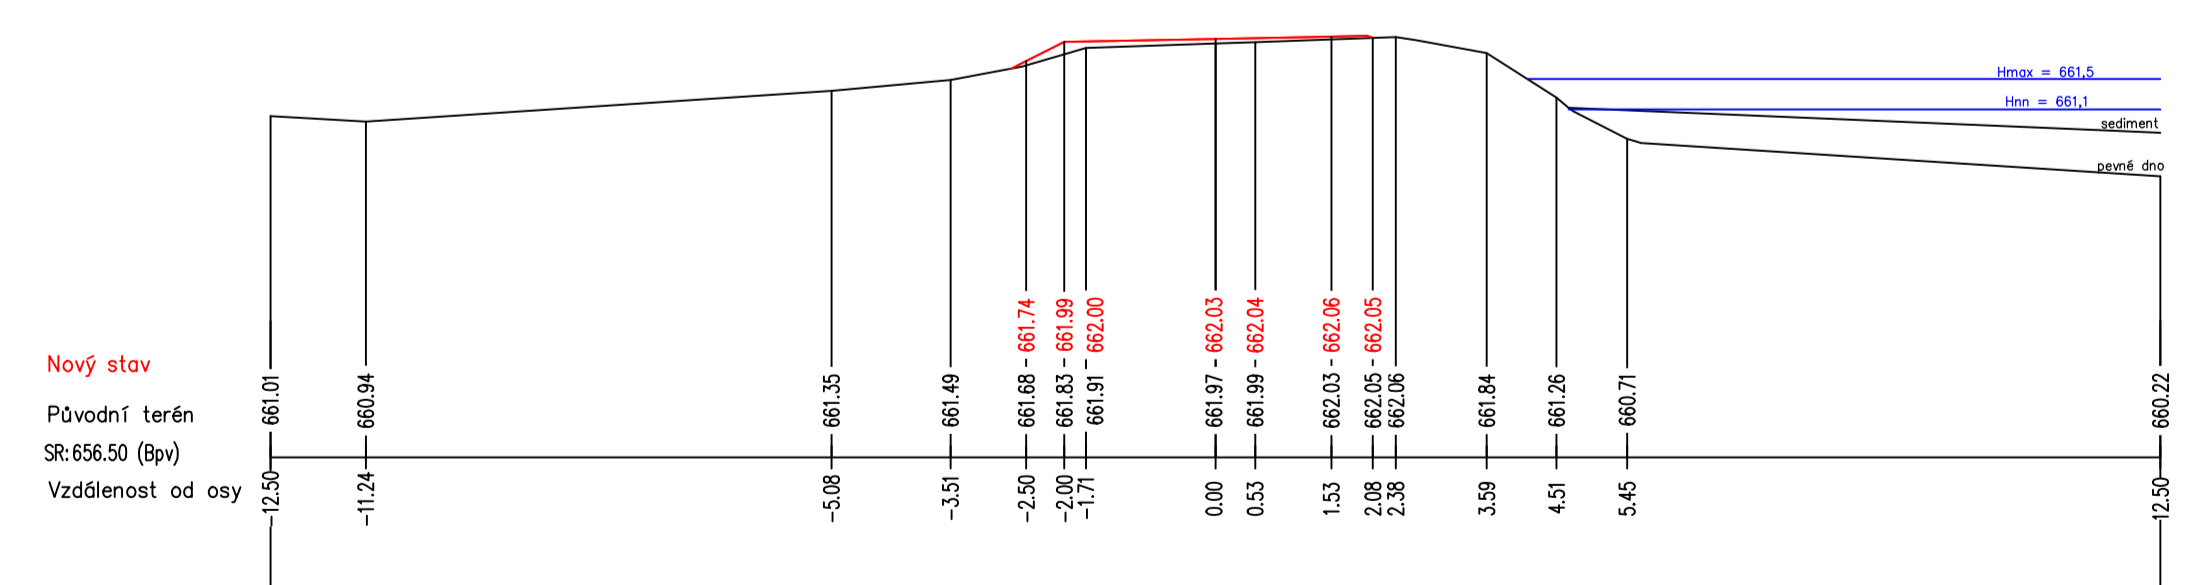

Vypracovala:	Bc. Anna Zrzavková	Vedoucí práce:	Ing. Václav David, Ph.D.	 ČVUT v PRAZE Fakulta stavební Katedra hydromeliorací a krajinného inženýrství	
Předmět:	143DPM Diplomová práce	Stavba:	STUDIE REKONSTRUKCE RYBNÍKA ZLATUŠKA		
Část:	D. Dokumentace objektů	Stupeň:	DSP	Dotum:	12/2017
Stavební objekt:	SO 02 Oprava hrázě	Formát:	A1	Mřížka:	1:100
Obsah:	Příčné řezy hrází	Číslo:	D.2.4.		