


KATASTRÁLNÍ ÚZEMÍ:
 KRAJ:
 DRUH POVRCHU ÚZEMÍ:

JIHOČESKÝ
HORNÍ POLE (643815)
248/1, VODNÍ PLOCHA

Trasa – hráz
 Ř.KM 0,000 – km 0,115
 MĚŘ: 500/50 (PŘEVÝŠENO 10x)

KORUNA HRÁZE:

654.00
 STANIČENÍ (km,m):

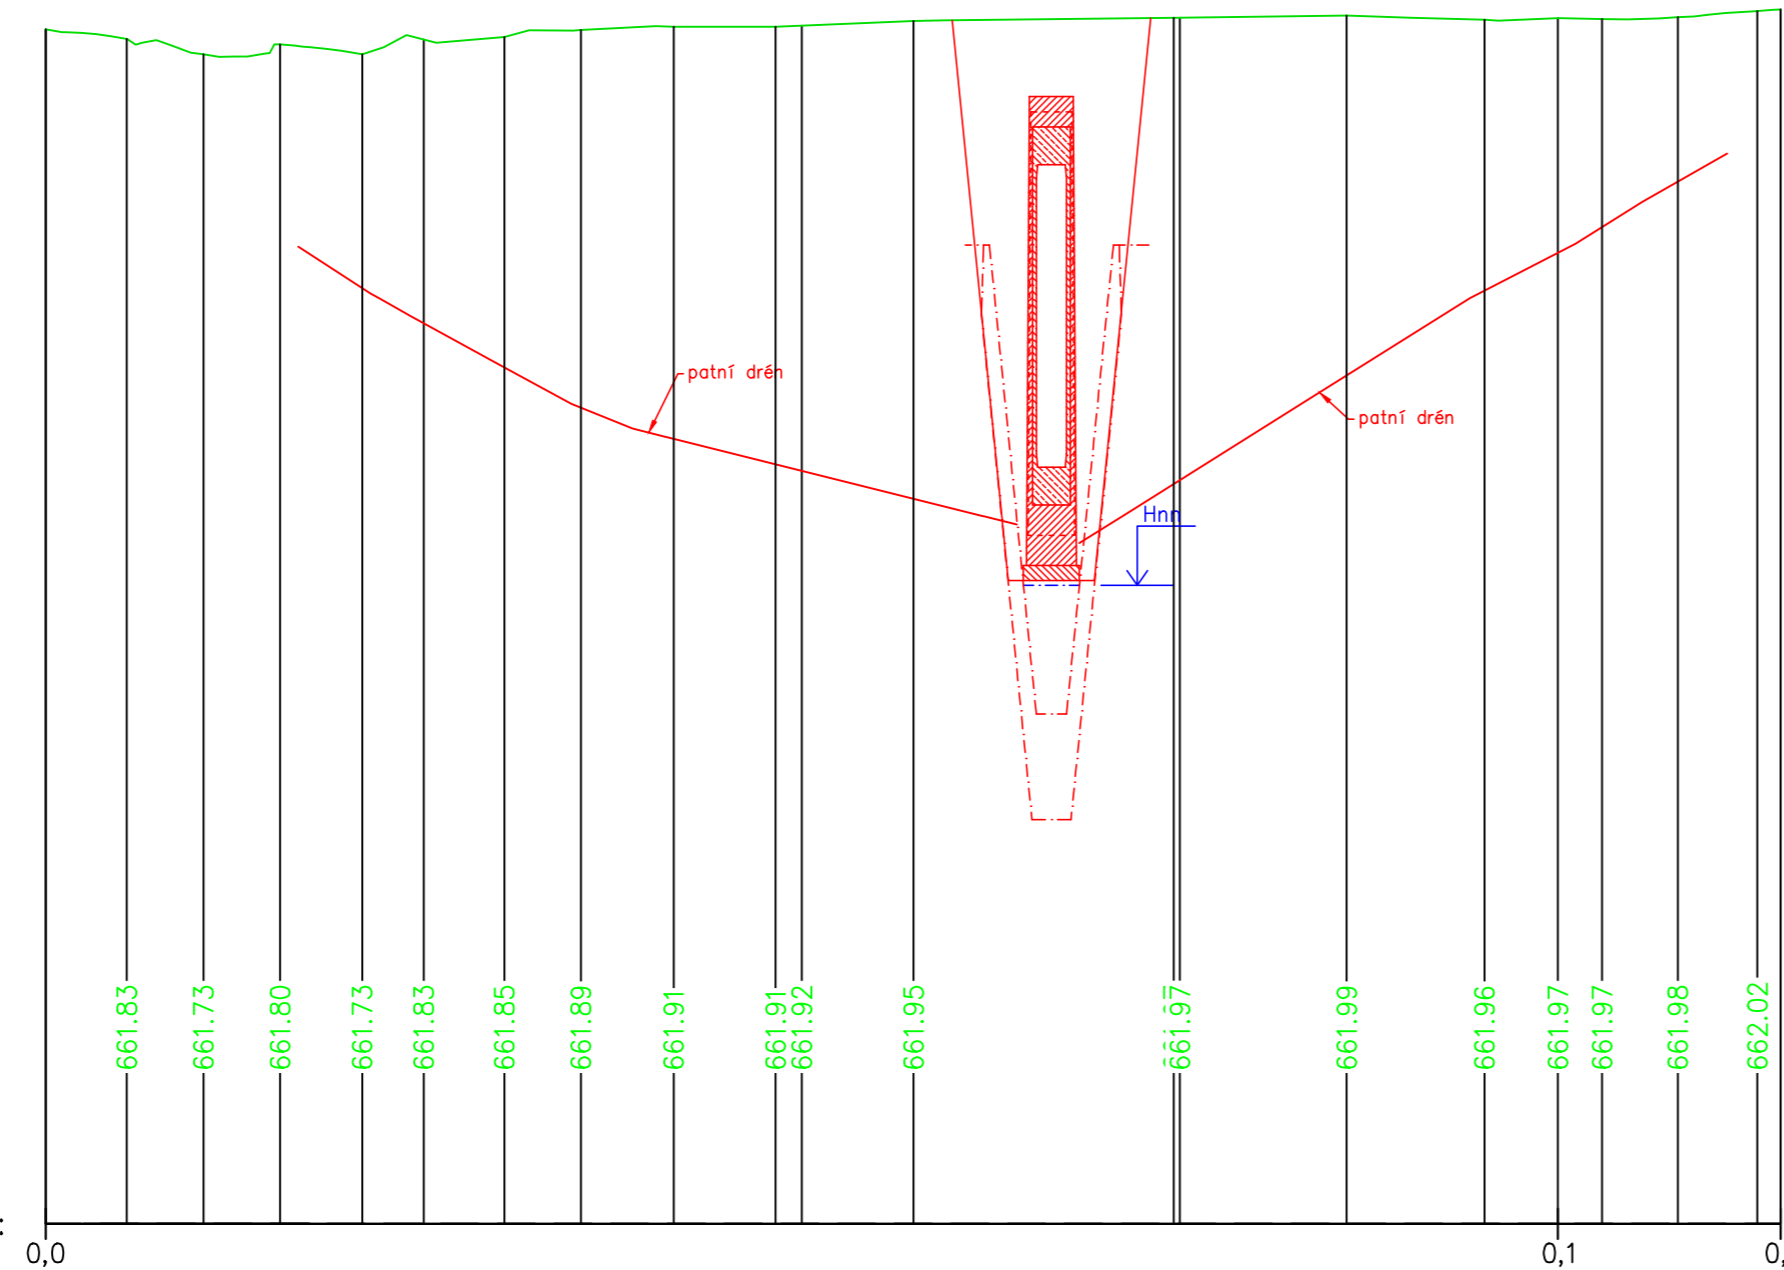


VZDÁLENOST PŘ. ŘEZŮ (m):



PR:

- ① ② ③ ④ ⑤ ⑥ ⑦ ⑧ ⑨

Vypracovala: Bc. Anna Zrzavecká Vedoucí práce: Ing. Václav David, Ph.D.	ČVUT v PRAZE Fakulta stavební  Katedra hydromeliorací a krajinného inženýrství	
Predmět: 143DPM Diplomová práce Stavba: STUDIE REKONSTRUKCE RYBNÍKA ZLATUŠKA		
Část: D. Dokumentace objektů Stavební objekt: SO 02 Oprava hráže Obsah: Podélný profil hrází	Stupeň: DSP Formát: 3xA4	Datum: 12/2017 Měřítko: 1:500/50 Č.přílohy: D.2.5