ŘEZ A–A

1:75

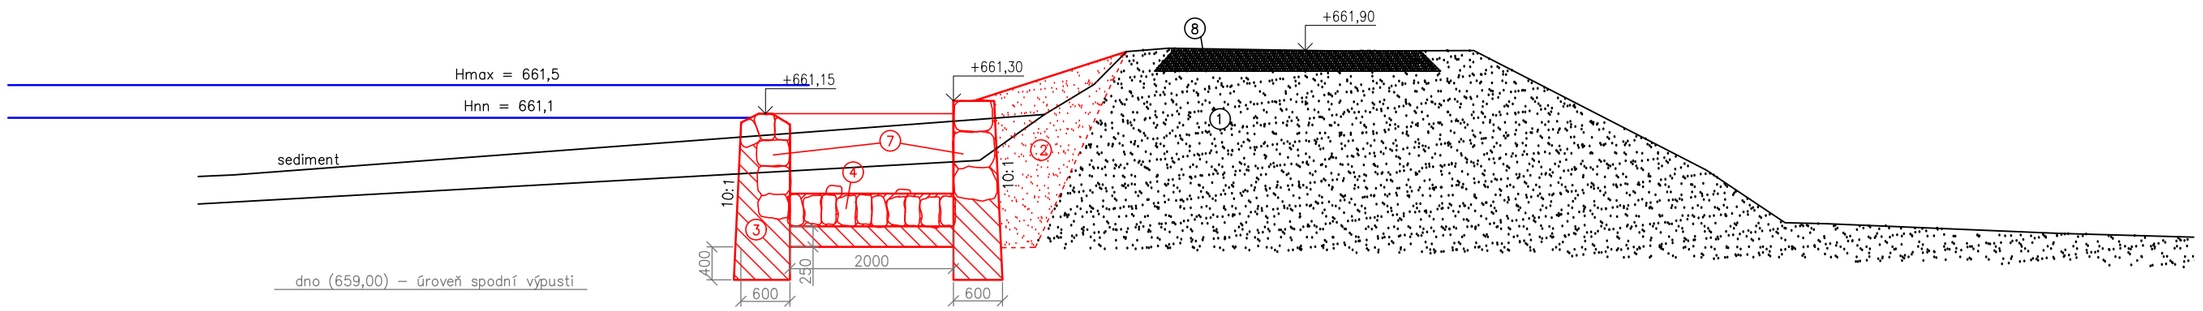

ŘEZ B–B

1:100

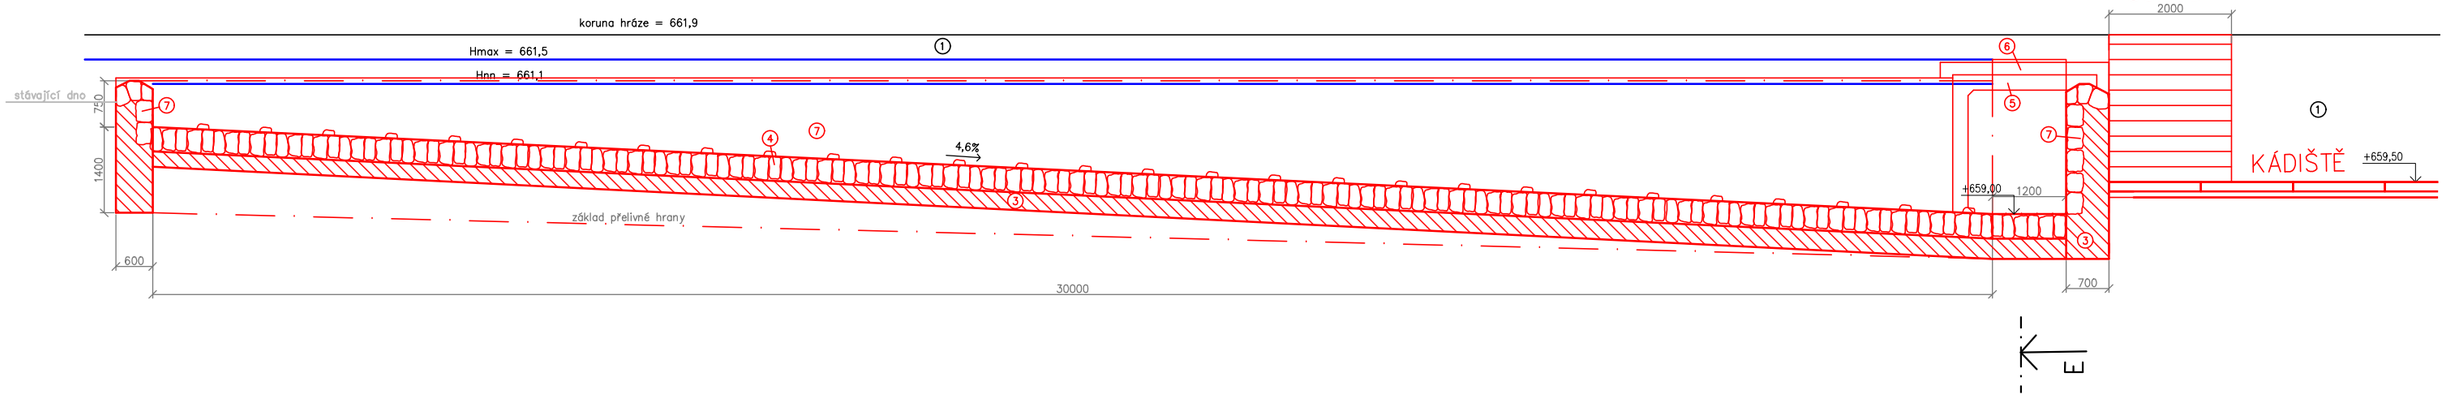

SCHODY

1 Těleso hráze
2 Dosypání zeminou, hutnění
3 Beton vodostavební C30/37 XF3 pro prostředí s mrazovými cykly
4 Kamenná dlažba do betonu C25/30 XC2, tl. 400mm
5 Rámový propustek IZM, 2x2m
6 Obetonování betonem C25/30 XC2 s KARI sítí, tl. 400mm
7 Kamenné zdivo do betonu tl. 500–600mm
8 Konstrukce asfaltové komunikace

Vypracovala: Bc. Anna Zrzavecká	Vedoucí práce: Ing. Václav David, Ph.D.	ČVUT v PRAZE Fakulta stavební Katedra hydromeliorací a krajinného inženýrství	
Předmět: 143DPM Diplomová práce			
Stavba: STUDIE REKONSTRUKCE RYBNÍKA ZLATUŠKA			
Část: D. Dokumentace objektů		Stupeň: DSP	Datum: 12/2017
Stavební objekt: SO 03 Sdružený objekt a odpadní koryto		Formát: A3	Měřítko: 1:75 1:100
Obsah: Řezy bezpečnostním přelivem (A,B)			Č.přílohy: D.3.4