Příloha 1 PŮDORYS PŘÍZEMÍ

STÁVAJÍCÍ STAV

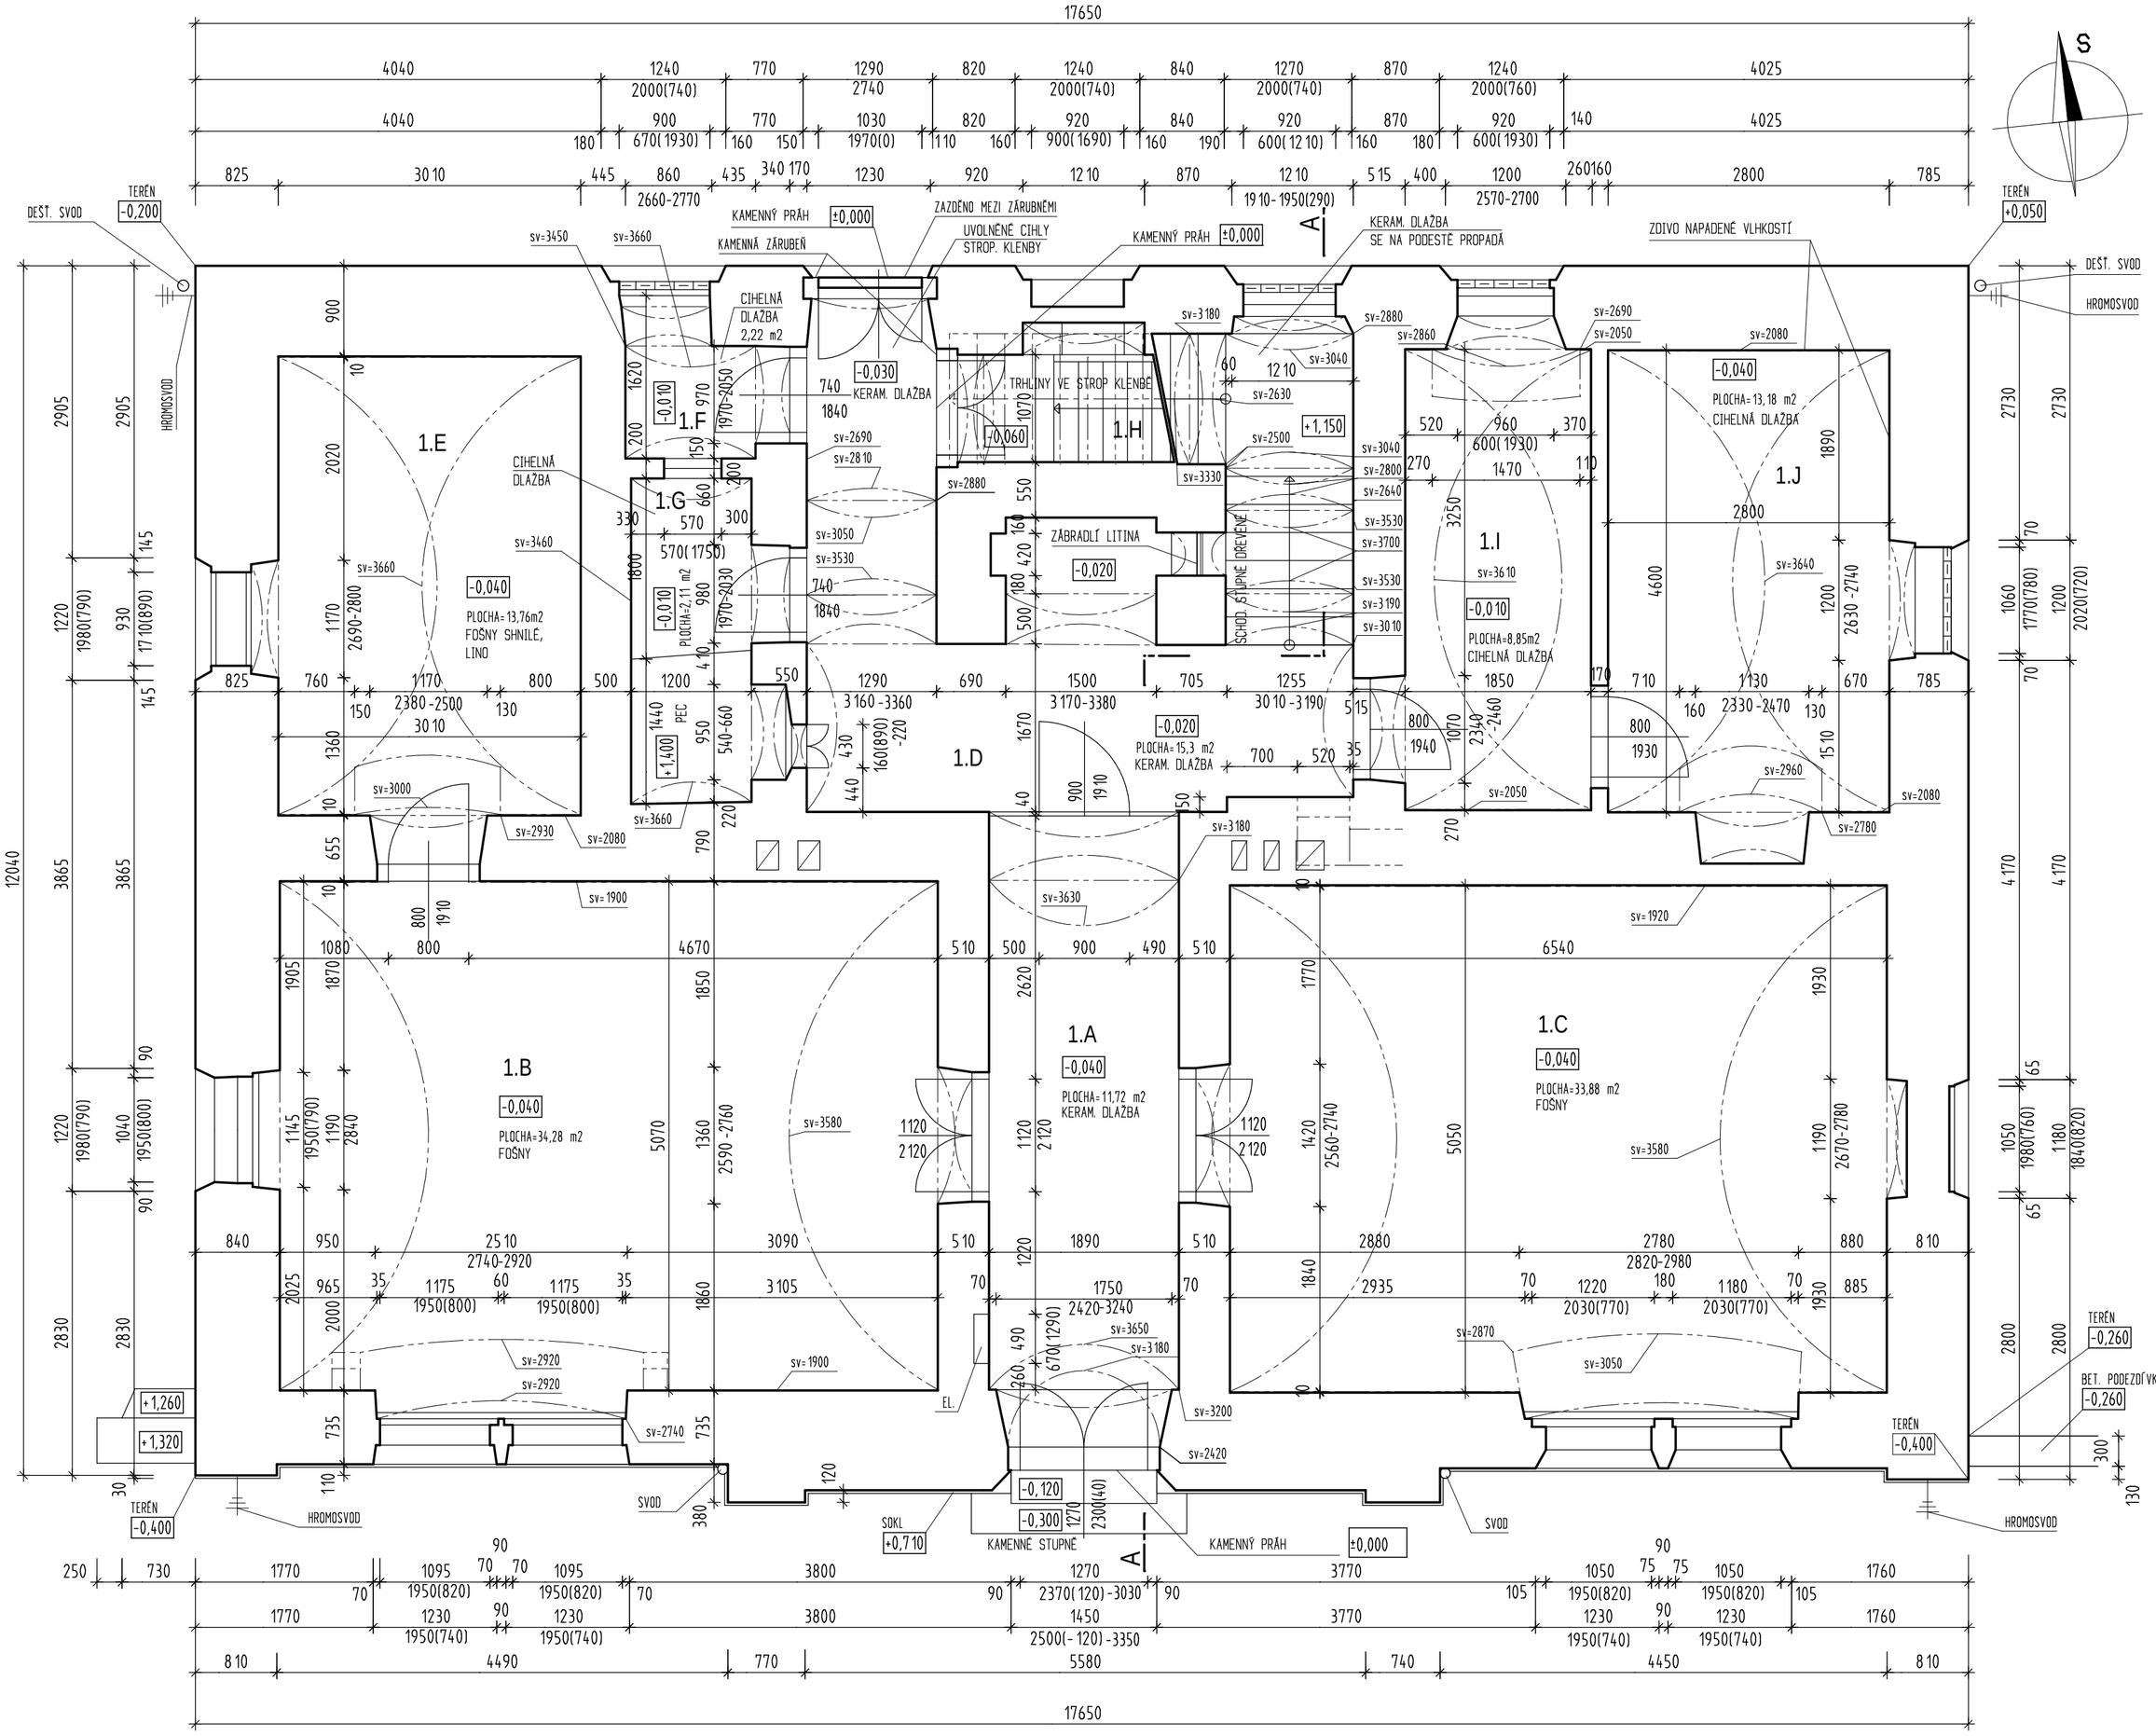

LEGENDA :

STÁVAJÍCÍ OBVODOVÉ ZDIVO SMÍŠENÉ, VNITŘNÍ ZDIVO CIHELNÉ

Hlavní inženýr projektu	Zodpovědný projektant	Vypracoval	Kreslil
Ing. Vladimír Matějka	Ing. Vladimír Matějka	Ing. Jiří Tupý	

Ing. VLADIMÍR MATĚJKA
autorizovaný inženýr v oboru pozemní stavby
Legionářů 418, 261 01 Příbram VII
IČO 13300253
Provozovna: Legionářů 400, 261 01 Příbram VII
tel: 777019149 tel.: 318628625 e-mail: vlamat@volny.cz
PROJEKTY

Kraj: Středočeský	Místo: p.č.st. 27/2, p.p.č. 45/2, 41/4 k.ú. Obecnice
Investor: obec Obecnice, Obecnice 159, 262 21	
Stavba-objekt: CENTRUM VZDĚLÁVÁNÍ OBECNICE SO 01 MODERNIZACE OBJEKTU č.p. 152 D1.1 ARCHITEKTONICKÁ A STAVEBNĚ KONSTRUKČNÍ ČÁST	
Obsah: PŮDORYS PŘÍZEMÍ - STÁVAJÍCÍ STAV	

Formát	4A4
Datum	04.2017
Stupeň	SP a VZ
Zak.č.	1609-VM
Měřítko	1 : 50
Číslo výkr.:	02