



Příloha 6 **ŘEZ A-A**
NOVÝ STAV

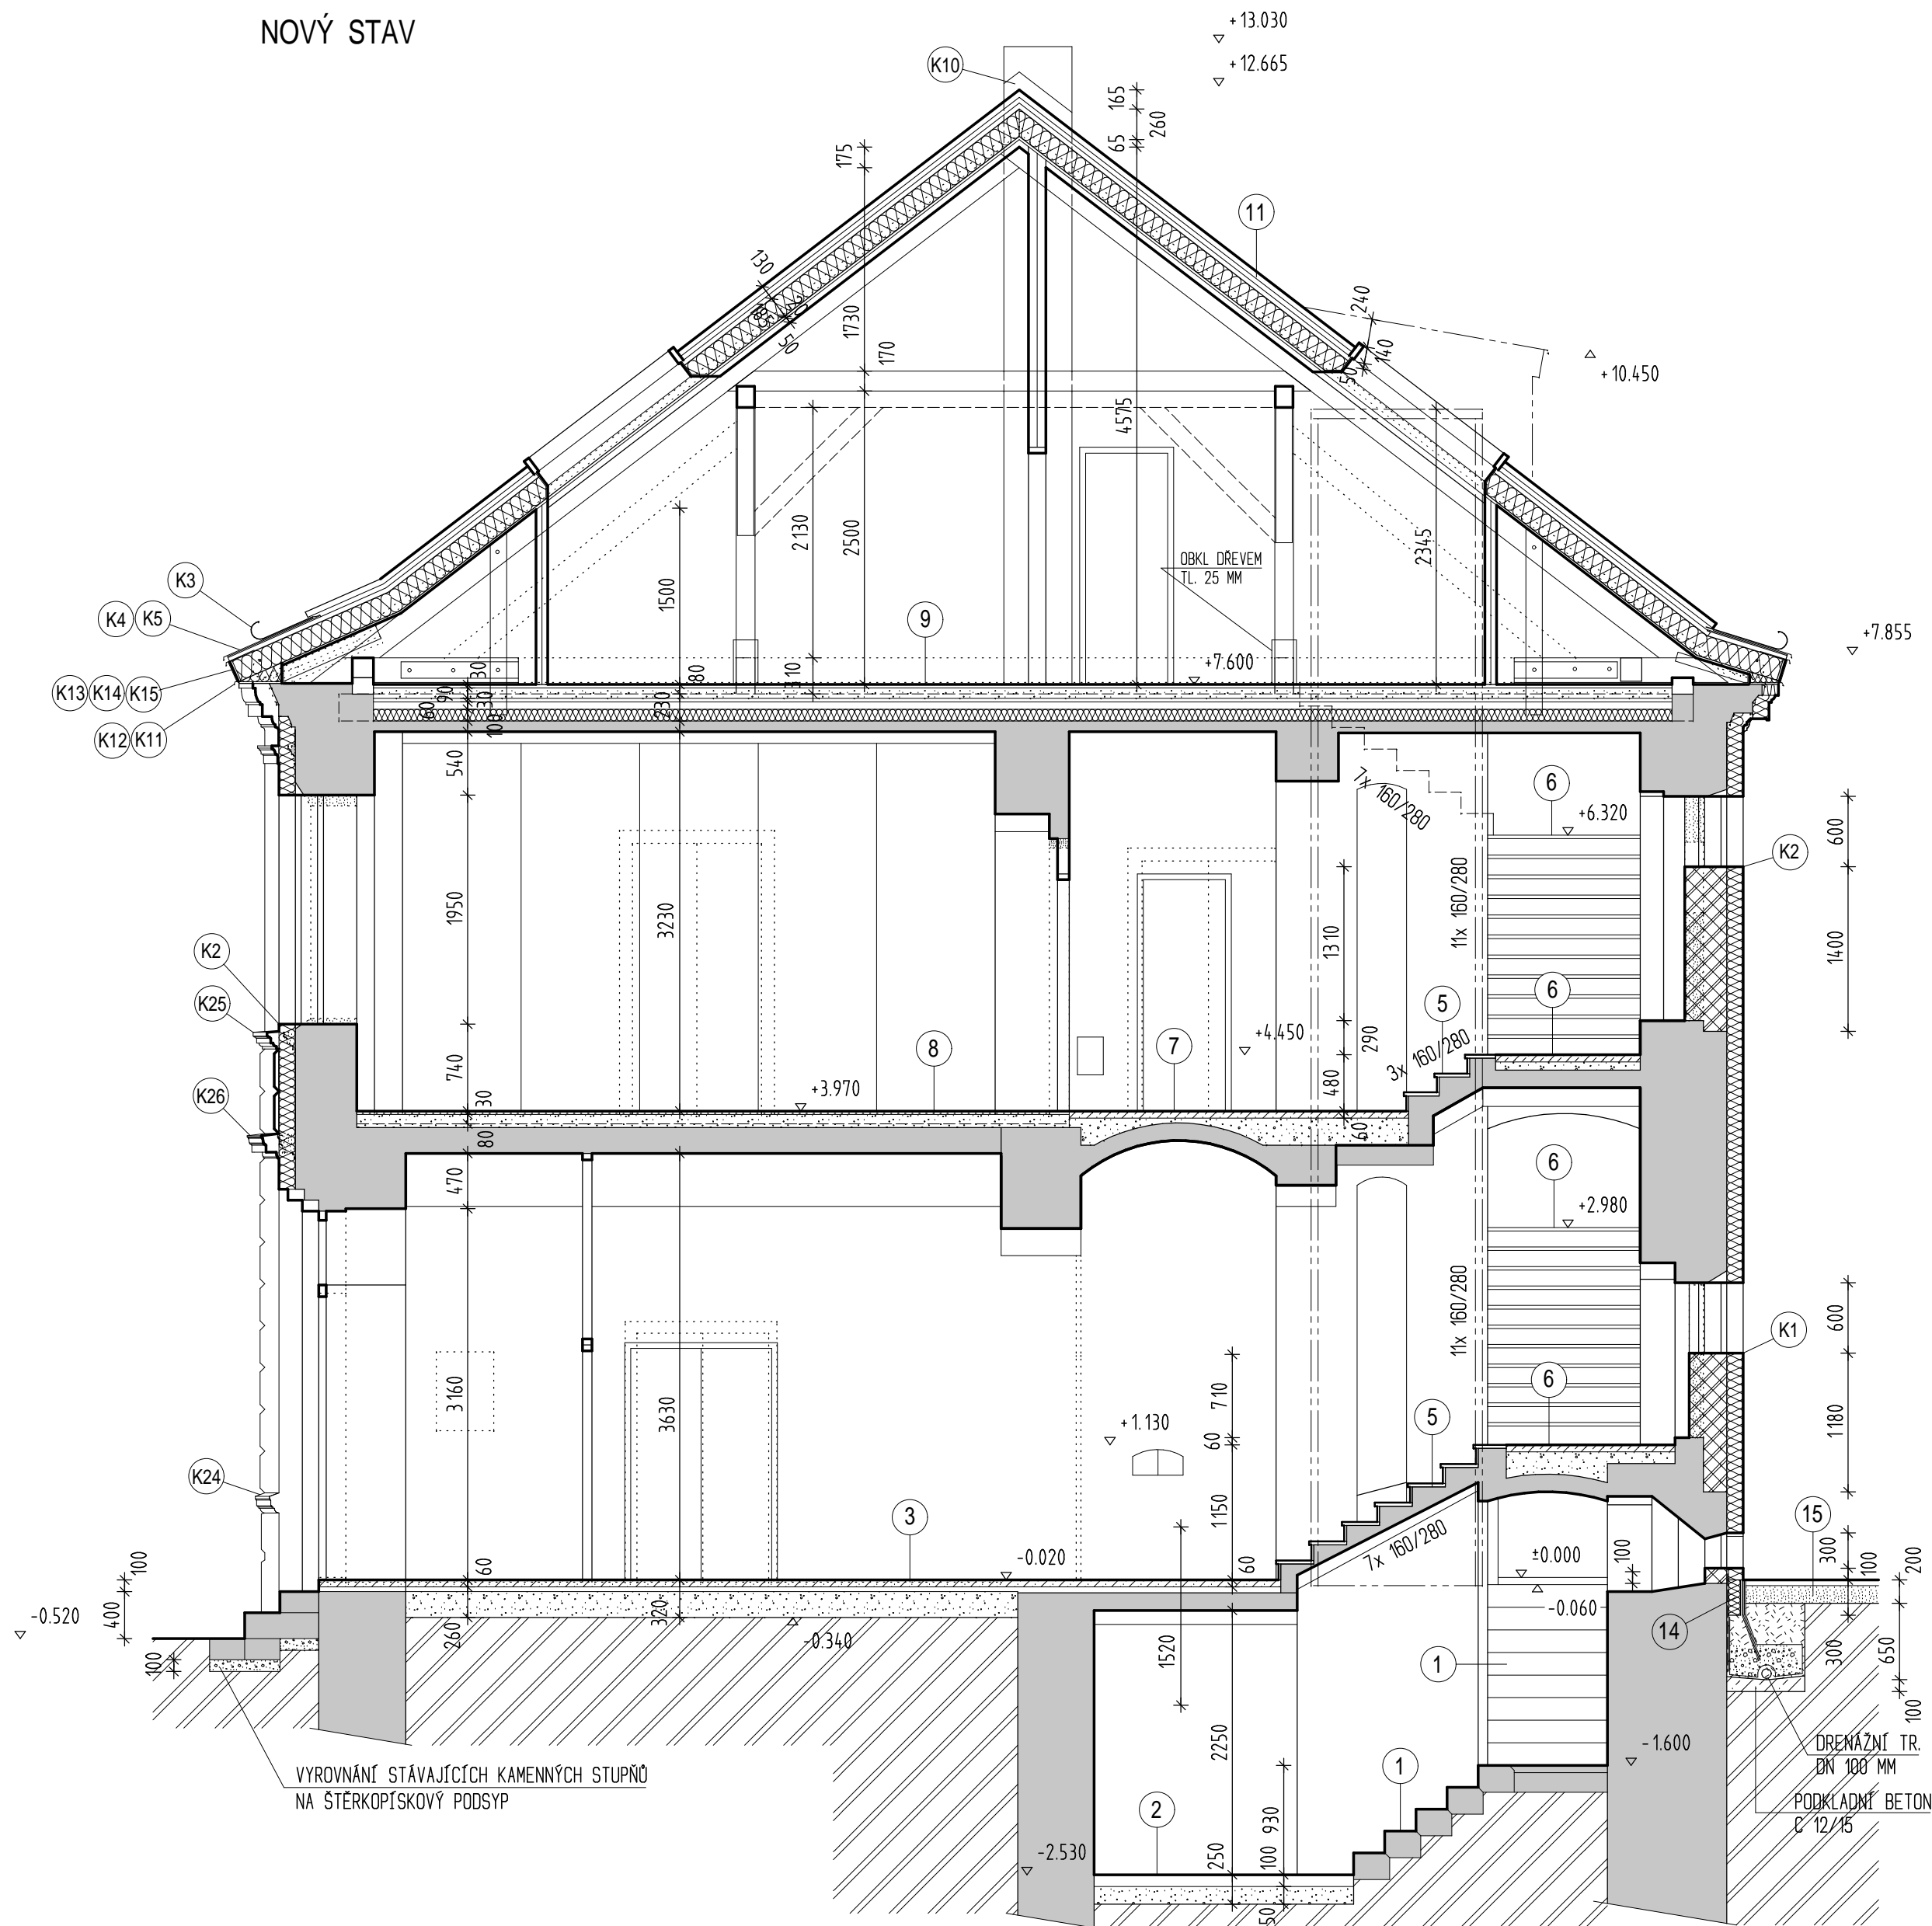

VYROVNÁNÍ STÁVAJÍCÍCH KAMENNÝCH STUPŇŮ
NA ŠTERKOPÍSKOVÝ PODSYP

ŘEZ B-B
NOVÝ STAV

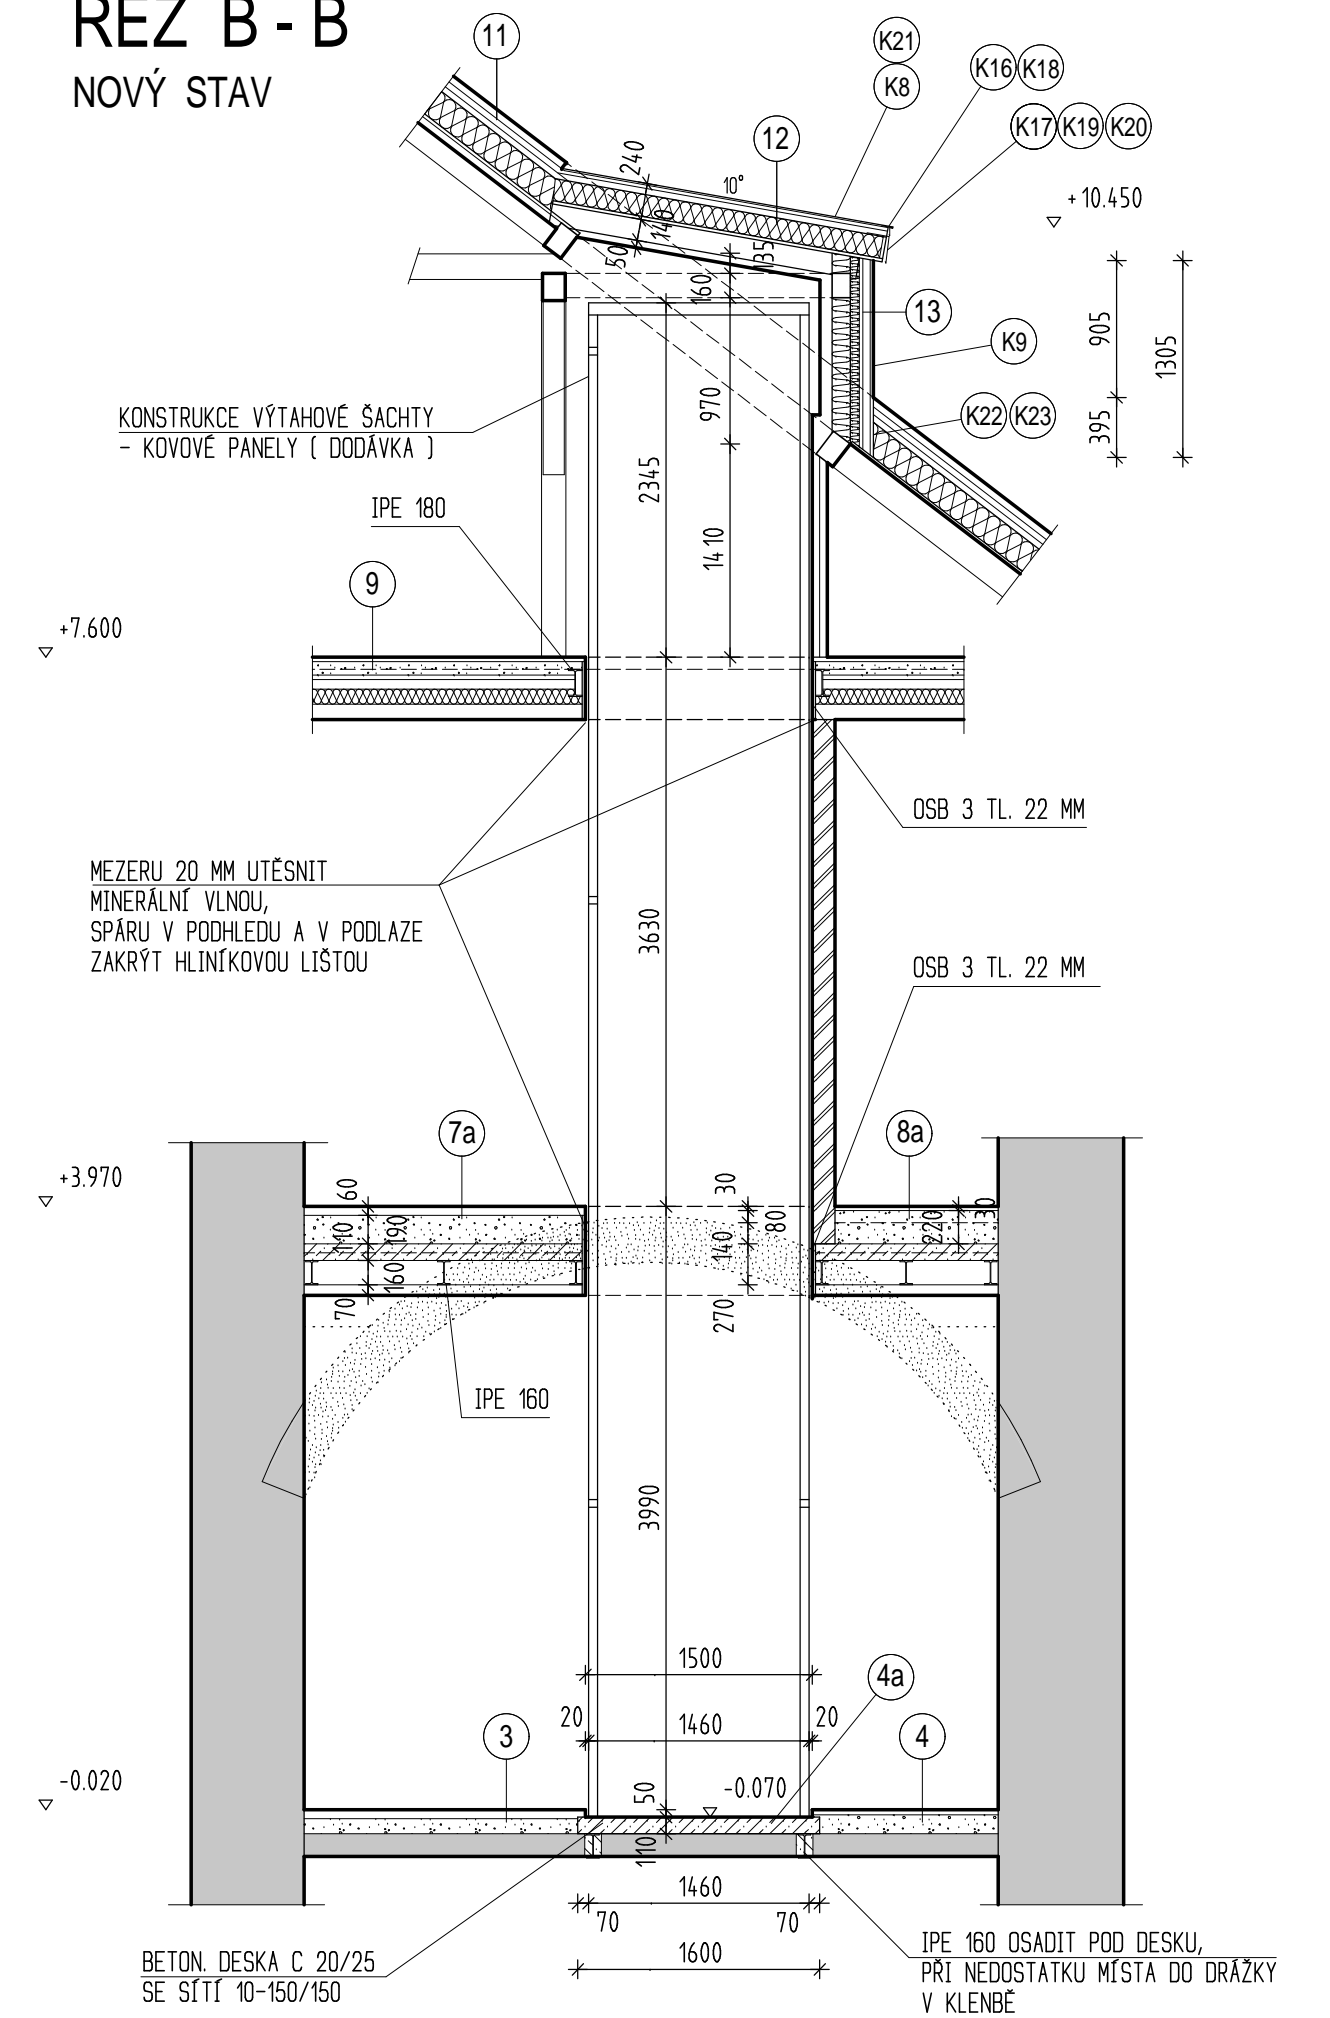

Hlavní inženýr projektu Ing. Vladimír Matějka	Zodpovědný projektant Ing. Vladimír Matějka	Vypracoval Ing. Jiří Tupý	Kreslil	Ing. VLADIMÍR MATĚJKA autorizovaný inženýr v oboru pozemní stavby Legionářů 418, 261 01 Příbram VII Právník: IČO 13300268 Legiendro 400, 261 01 Příbram VII tel: 777019146 tel.: 319828825 e-mail: vmat@volny.cz
Kraj: Středočeský	Místo: p.č.st. 27/2, p.p.č. 45/2, 41/4 k.ú. Obecnice	Formát	4A4	
Investor: obec Obecnice, Obecnice 159, 262 21	Datum	04.2017		
Stavba-objekt: CENTRUM VZDĚLÁVÁNÍ OBECNICE SO 01 MODERNIZACE OBJEKTU č.p. 152 D1.1 ARCHITEKTONICKÁ A STAVEBNĚ KONSTRUKČNÍ ČÁST	Stupeň	SP a VZ		
Obsah: ŘEZY A-A, B-B - NOVÝ STAV	Zak.č.	1609-VM		
	Měřítko	1 : 50		
	Číslo výkr.:	14		