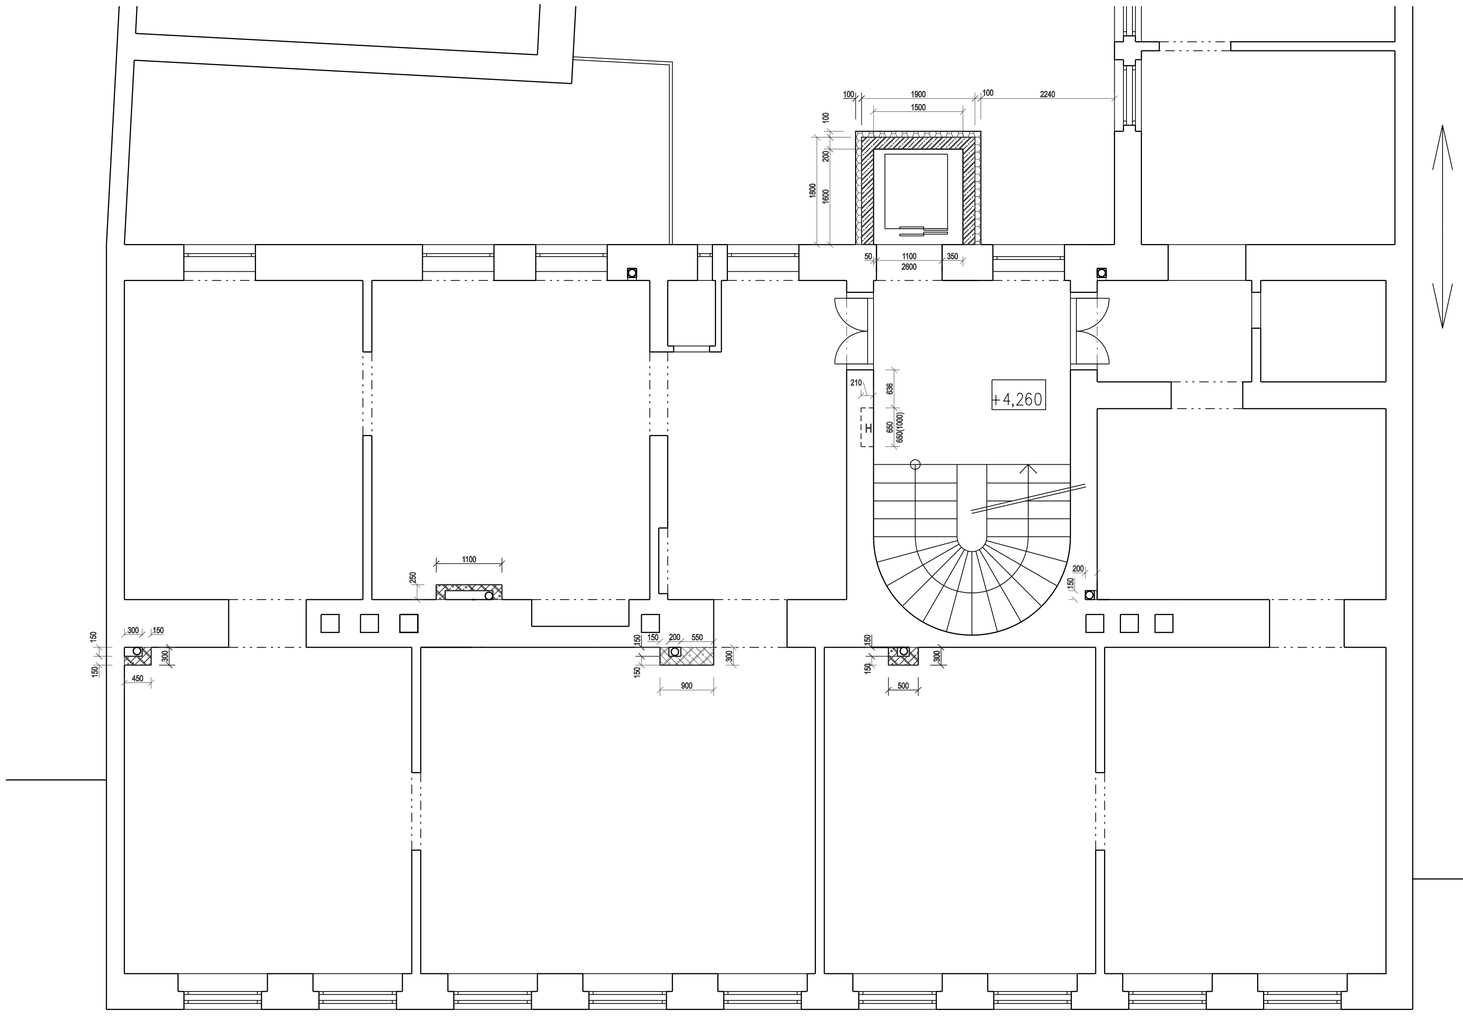

LEGENDA MATERIÁLŮ

- PŮVODNÍ KONSTRUKCE
- ZDIVO POROTHERM 17,5 P+D
- ZDIVO POROTHERM 30 P+D
- MONTOVANÁ PŘÍČKA SDK NA KOVOVÝCH PROFILECH, 100 A 150 mm
- TVÁRNICE YTONG NA LEPIDLO
- POLYSTYRÉN, EXTRUDOVANÝ POLYSTYRÉN
- TEPELNÁ IZOLACE - MINERÁLNÍ VATA
- PROSTÝ BETON
- ŽELEZOBETON

- NEPŘESNOSTI A NEJASNOSTI VZNIKLÉ CHYBNÝMI PODKLADY NEBO ZAMĚŘENÍM KONZULTOVAT S PROJEKTANTEM
- V PROJEKTU UVEDENÉ ROZMĚRY KONTROLOVAT A DOMĚŘIT NA STAVBĚ, ZMĚNY KONZULTOVAT S PROJEKTANTEM
- PRO TECHNOLOGIE PROVÁDĚNÍ STAVBY DODRŽOVAT PLATNÉ ČSN, ZÁKONY, OTP A ZÁSADY BEZPEČNOSTI PRÁCE
- U PRVKŮ A VÝROBKŮ NEPODLÉHAJÍCÍCH PŘESNÉ SPECIFIKACI JE NUTNÉ JEJICH DOSOUHLASENÍ PROJEKTANTEM
- MATERIÁLY A POVRCHOVÉ ÚPRAVY PROVÁDĚT DLE VZORKU ODSOUHLASENÉHO PROJEKTANTEM
- PŘI ROZPORECH V PROJEKTOVÉ DOKUMENTACI PLATÍ Z HLEDISKA ZÁVAZNOSTI A PLATNOSTI TOTO POŘADÍ:
  1. VÝKRESOVÁ DOKUMENTACE, 2. TECHNICKÁ ZPRÁVA, 3. OSTATNÍ PŘÍLOHY A TABULKY, 4. VÝKAZ VÝMĚR
- NEOPRÁVNĚNÉ VYUŽITÍ DOKUMENTACE KE KOMERČNÍM ÚČELŮM BEZ SOUHLASU AUTORŮ JE TRESTNÉ

PROJEKT:

PŮDNÍ NÁSTAVBA DOMU - SOKOLOVSKÁ 61

SOKOLOVSKÁ 61, PRAHA 8 - KARLÍN

OBJEDNATEL: EVA PERROVÁ

GENERÁLNÍ PROJEKTANT:

4DS

4 DS spol. s r.o. - PRAHA
NAD ZÁVĚRKOU 4, 169 00
PRAHA 6, +420 233 355 454

4 DS spol. s r.o. - Č. BUDĚJOVICE
ŽIŽKOVA 12, 371 22
Č. BUDĚJOVICE, +420 387 718 307

PROJEKTANT: Mgr.A. MILAN HAKL
Ing.arch. PAVEL MIKULENKA

FÁZE: DOKUMENTACE PRO PROVEDENÍ STAVBY

ČÁST DOKUMENTACE: D.1.1. ARCHITEKTONICKO - STAVEBNÍ ŘEŠENÍ

NÁZEV VÝKRESU:

PŮDORYS 2. A 3.NP

Č. VÝKRESU:	MĚŘÍTKO:	DATUM:	DATA V PC:	PARÉ:
b.3.	1:50	1/2016		