


PODÉLNÝ PROFIL: VĚTEV Bb M 1:1000/100

ROZSAH: km 0,00000 - km 0,14370

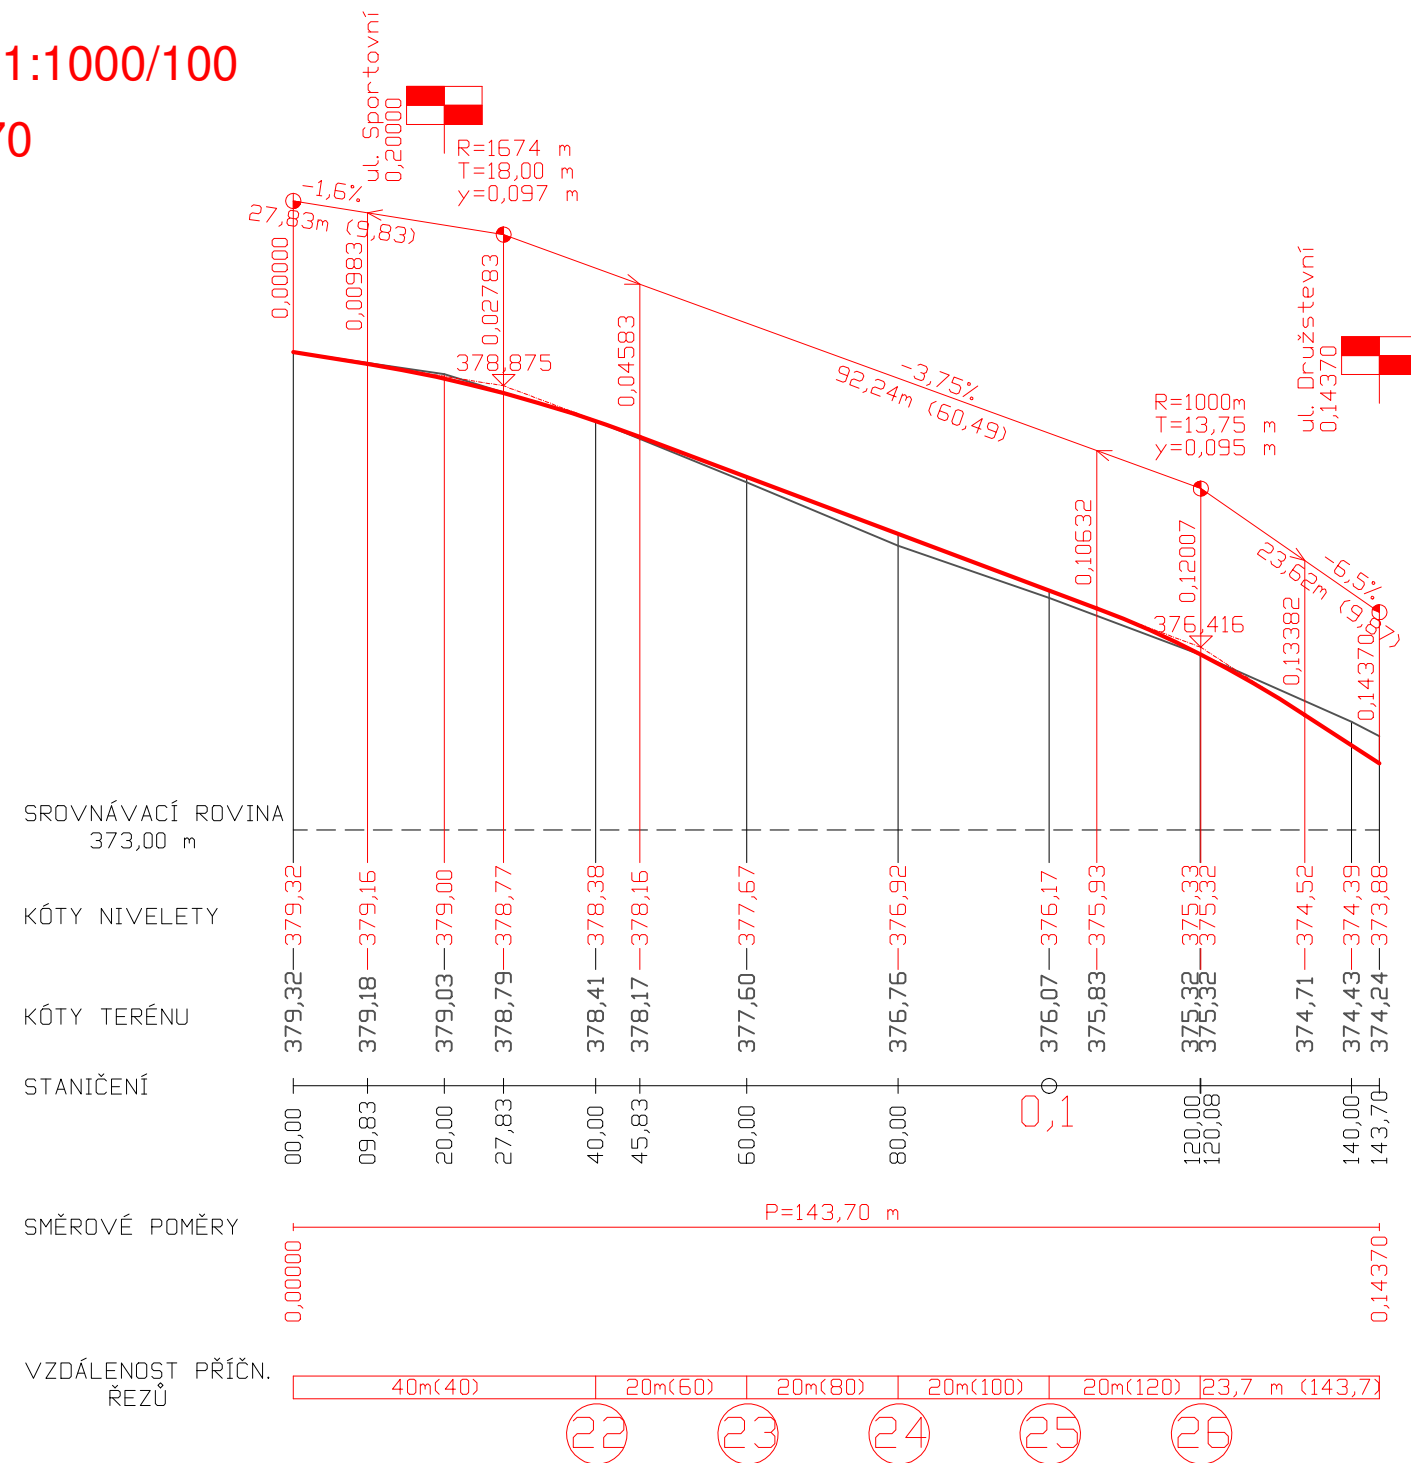

Vypracoval: Bc. MATĚJ BOUKAL	Vedoucí bakalářské práce: Doc. Ing. LUDVÍK VĚBR, CSc.	ČVUT V PRAZE FAKULTA STAVEBNÍ 
Semestr: ZIMNÍ	Akademický rok: 2017/2018	
Katedra: K136 - KATEDRA SILNIČNÍCH STAVEB		
Předmět: 136DPM – DIPLOMOVÁ PRÁCE		
Název projektu: NEZVĚSTICE - REKONSTRUKCE ULIC NÁDRAŽNÍ, SPORTOVNÍ A POŽÁRNÍ		
Název přílohy: PODÉLNÝ PROFIL - VĚTEV Bb		Datum: 12/2017 Formát: 2xA4 Měřítko: 1:1000/100 Stupeň PD: Studie Číslo přílohy: B.5c