


VZOROVÝ ŘEZ Č.3

VĚTEV Ba - KM 0,25000

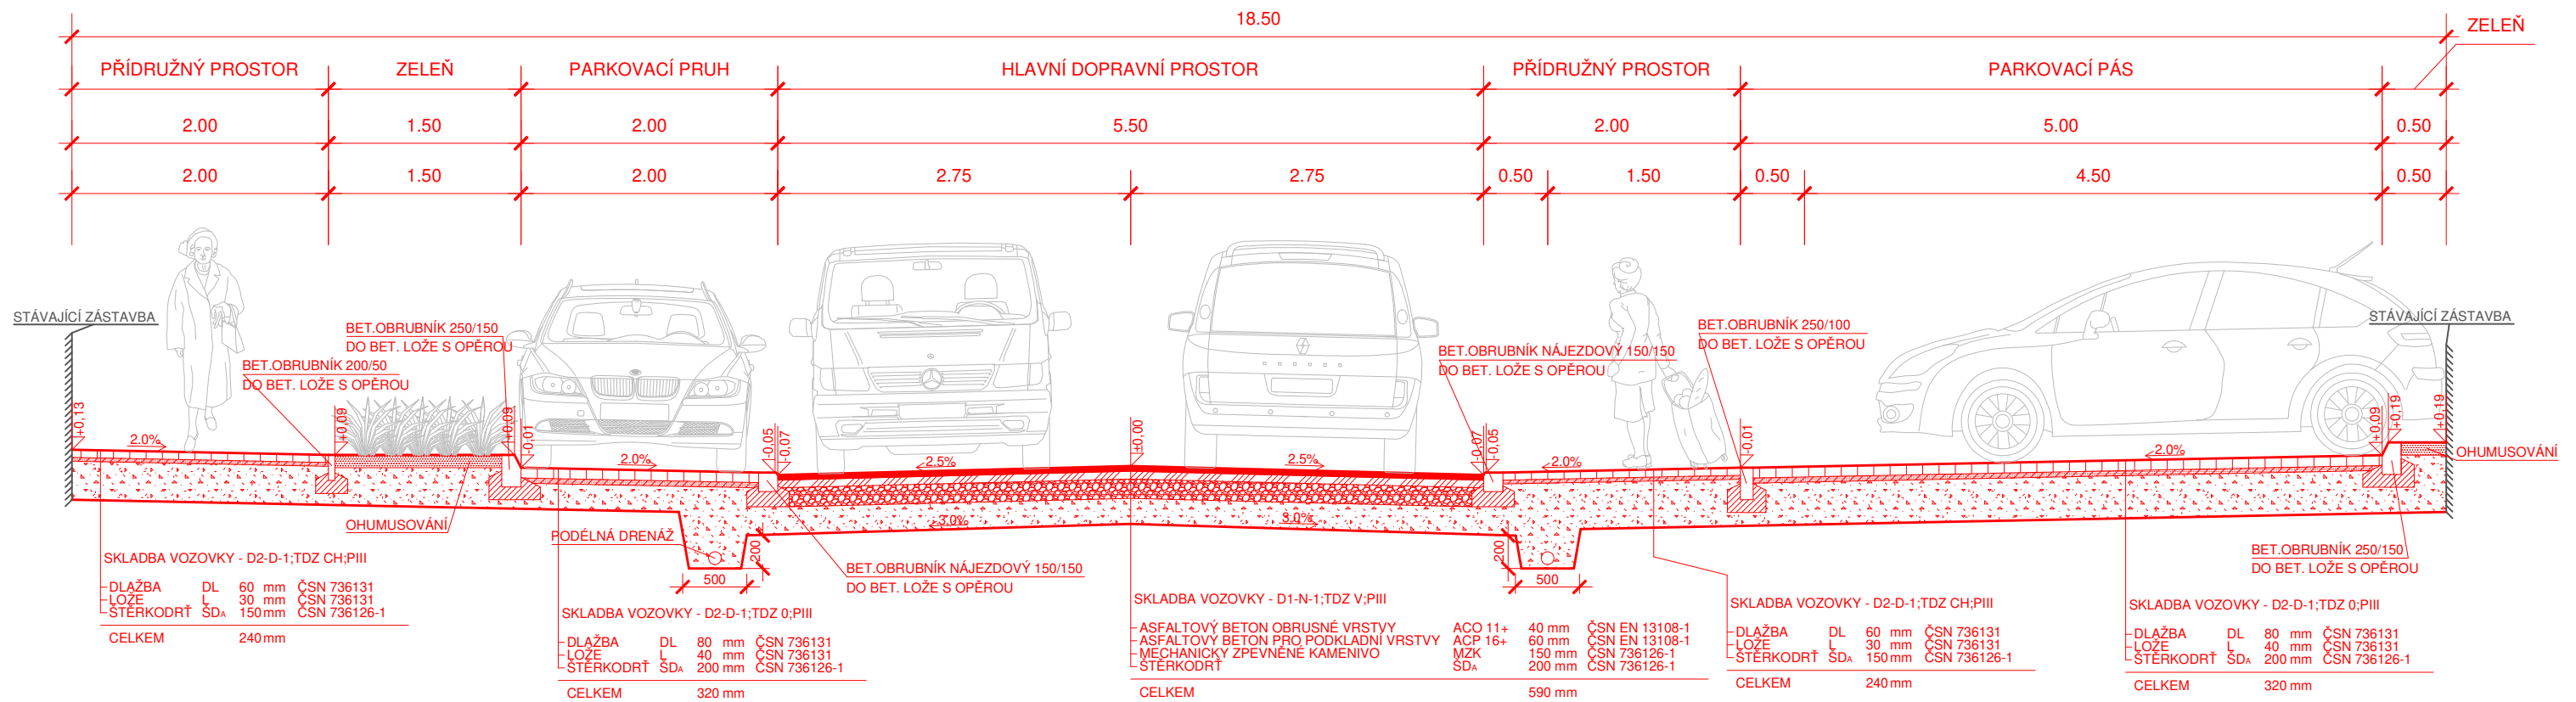

Vypracoval: Bc. MATĚJ BOUKAL	Vedoucí bakalářské práce: Doc. Ing. LUDVÍK VĚBR, CSc.	
Semestr: ZIMNÍ	Akademický rok: 2017/2018	
Katedra: K136 - KATEDRA SILNIČNÍCH STAVEB		
Předmět: 136DPM – DIPLOMOVÁ PRÁCE		
Název projektu: NEZVĚSTICE - REKONSTRUKCE ULIC NÁDRAŽNÍ, SPORTOVNÍ A POŽÁRNÍ		Datum: 12/2017
Název přílohy: VZOROVÝ PŘÍČNÝ ŘEZ Č.3		Formát: 2xA4
		Měřítko: 1:50
		Stupeň PD: Studie
		Číslo přílohy: B.6c