


PODÉLNÝ PROFIL SO 102

MĚŘITKA: 1: 1000, 1: 100.


LEGENDA TYPŮ ČAR

- TERÉN
- NIVELETA
- LEVOSTRANNÝ PŘÍKOP
- OBOUSTRANNÝ PŘÍKOP
- SYSTÉM DRENÁŽÍ
- ZEMNÍ PLÁN
- ZMĚNA MATERIÁLU
- PRO AKTIVNÍ ZÓNU
- VSÁKOVACÍ ŽEBRO


SKLONOVÉ POMĚRY:

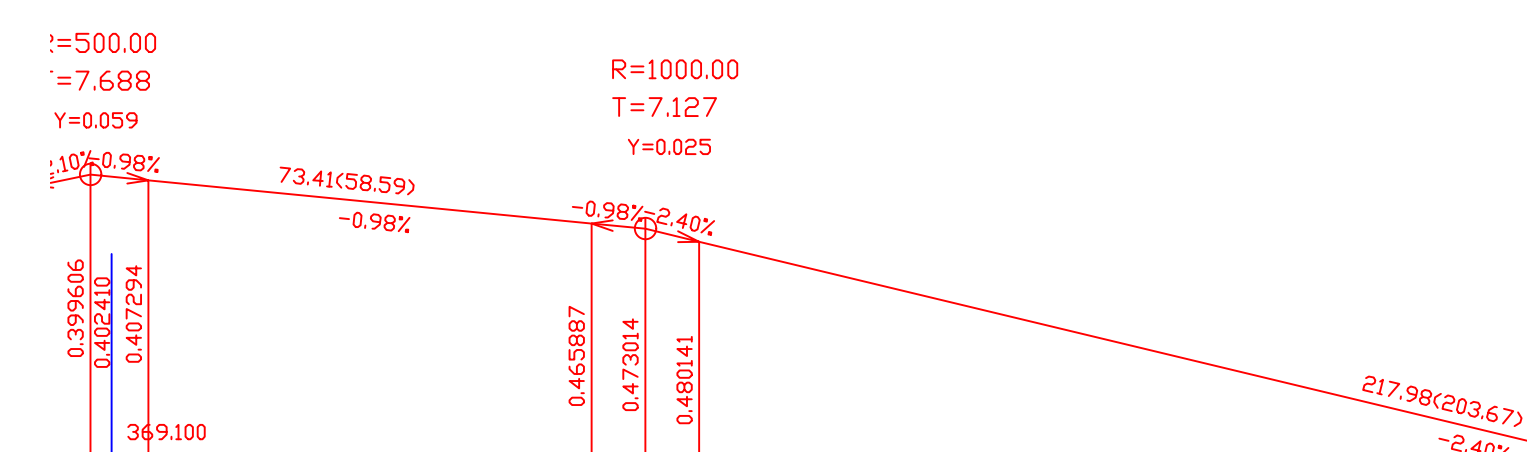


KÓTY NIVELETŮ:

 

KÓTY TERÉNU:

 


SRŮVNÁVACÍ ROVINA:

 



STANIČNÍ:



VZDÁLENOST PR. ŘEZŮ:

 

SMĚROVÉ POMĚRY:

  

Vypracoval: Jan Huňek	Veškeré dílenské práce: Ing. Jaromír Jeřábek	
Seznam: ZMN	Názevový rok: 2017/2018	
K136 - KATEDRA SILNIČNÍCH STAVEB		
PhDr. DIPLOMOVÁ PRÁCE		
Název projektu: CYKLOTRASA A113 SLIVENEC - ŘEPORYJE		
Datum: 12/2017 Formát: 16x44 Mřížka: 1:1000/100 Štátní PD: DUR		Číslo přílohy: 042