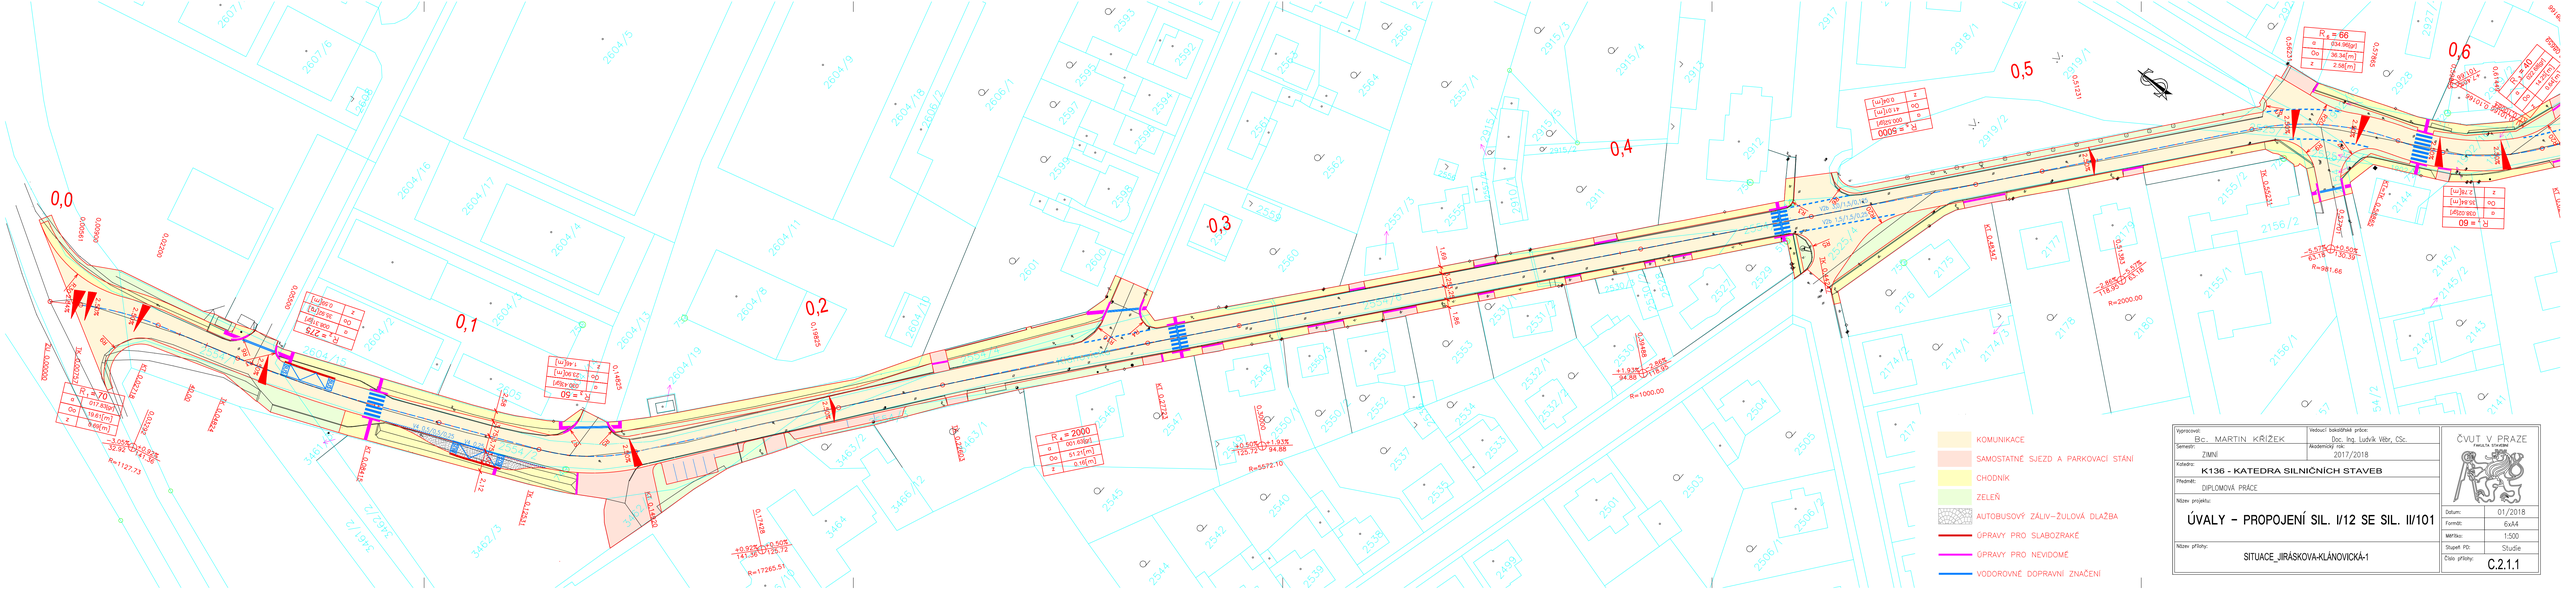

Vypracoval: Bc. MARTIN KRÍŽEK	Vedoucí bakalářské práce: Doc. Ing. Ludvík Vébr, CSc.	ČVUT V PRAZE FAKULTA STAVEBNÍ	
Semestr: ZIMNÍ	Akademický rok: 2017/2018		
Katedra: K136 - KATEDRA SILNIČNÍCH STAVEB			
Předmět: DIPLOMOVÁ PRÁCE			
Název projektu: ÚVALY – PROPOJENÍ SIL. I/12 SE SIL. II/101		Datum:	01/2018
		Formát:	6xA4
		Měřítko:	1:500
Název přílohy: SITUACE_JIRÁSKOVA-KLÁNOVICKÁ-1		Stupeň PD:	Studie
		Číslo přílohy:	C.2.1.1