


- KOMUNIKACE
- SAMOSTATNÉ SJEZD A PARKOVACÍ STÁNÍ
- CHODNÍK
- ZELEŇ
- AUTOBUSOVÝ ZÁLIV-ŽULOVÁ DLAŽBA
- ÚPRAVY PRO SLABOZRACÉ
- ÚPRAVY PRO NEVIDOMÉ
- VODOROVNÉ DOPRAVNÍ ZNAČENÍ

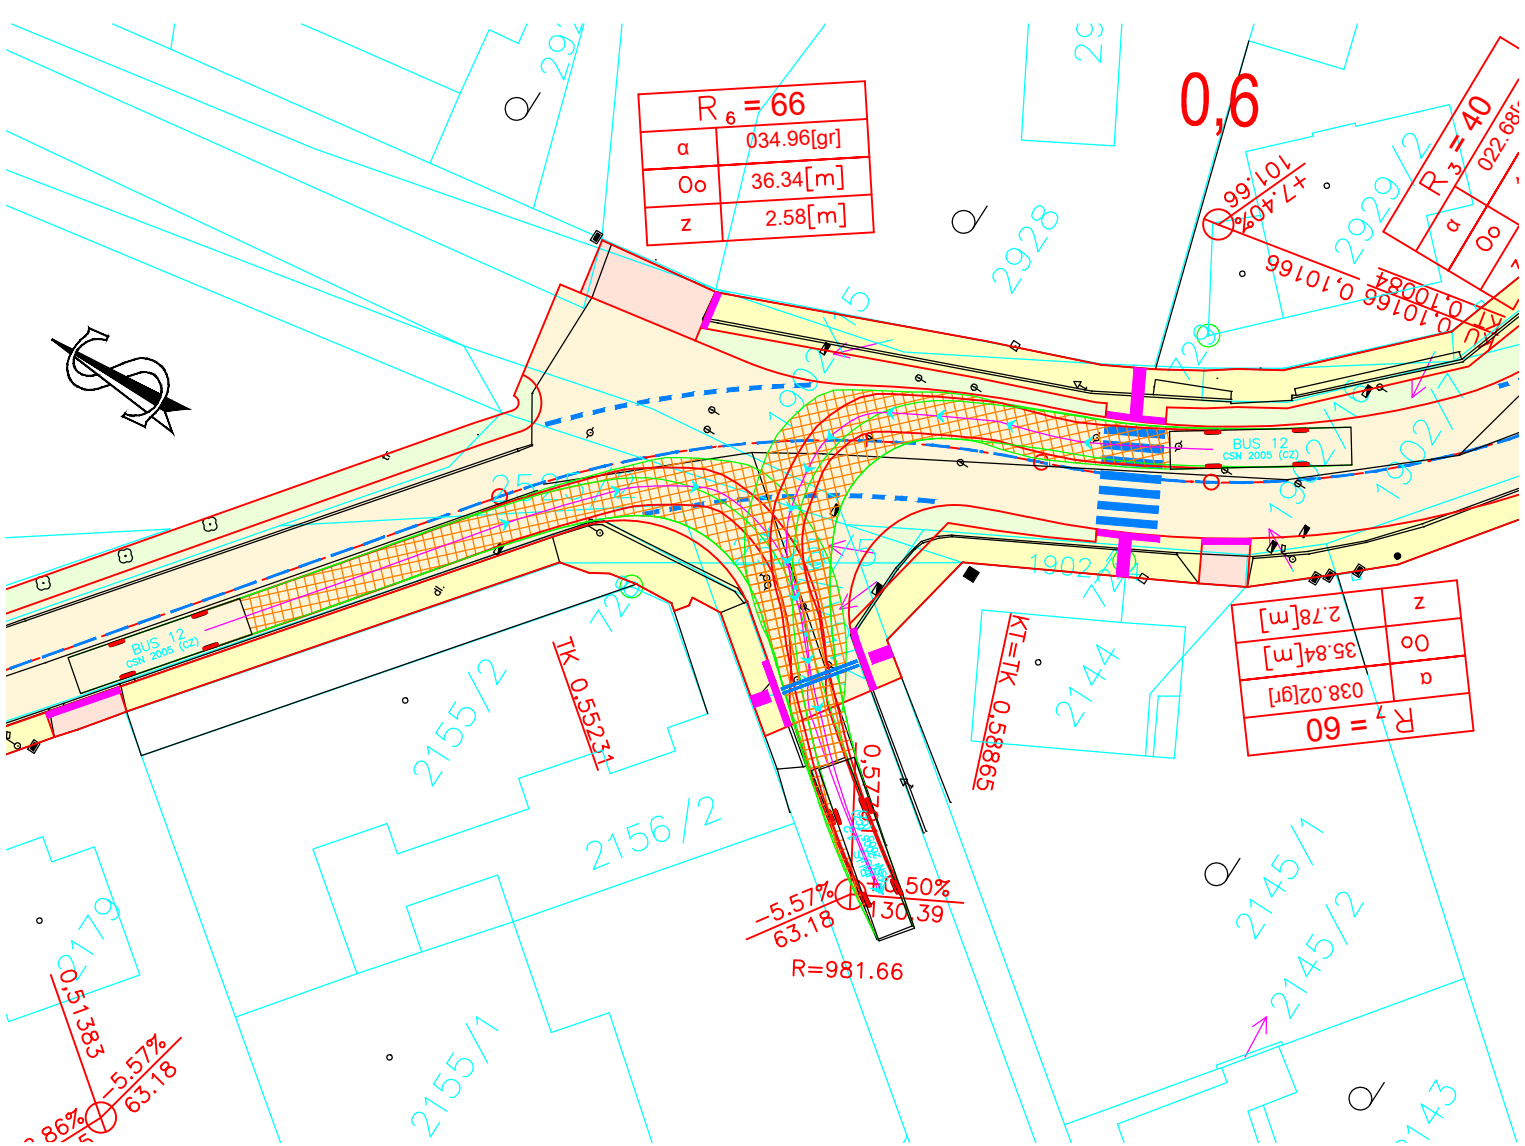

Vypracoval: Bc. MARTIN KŘÍŽEK	Vedoucí bakalářské práce: Doc. Ing. Ludvík Věbr, CSc.	ČVUT V PRAZE FAKULTA STAVEBNÍ
Semestr: ZIMNÍ	Akademický rok: 2017/2018	
Katedra: K136 - KATEDRA SILNIČNÍCH STAVEB		
Předmět: DIPLOMOVÁ PRÁCE		
Název projektu: <h2 style="text-align: center;">ÚVALY - PROPOJENÍ SIL. I/12 SE SIL. II/101</h2>		
Název přílohy: POSOUZENÍ PRŮJEZDŮ_KLÁNOVICKÁ-JIRÁSKOVA		
Datum: 01/2018		Formát: A3
Měřítko: 1:500		Stupeň PD: Studie
Číslo přílohy: C.3.5		