




Jiráskova

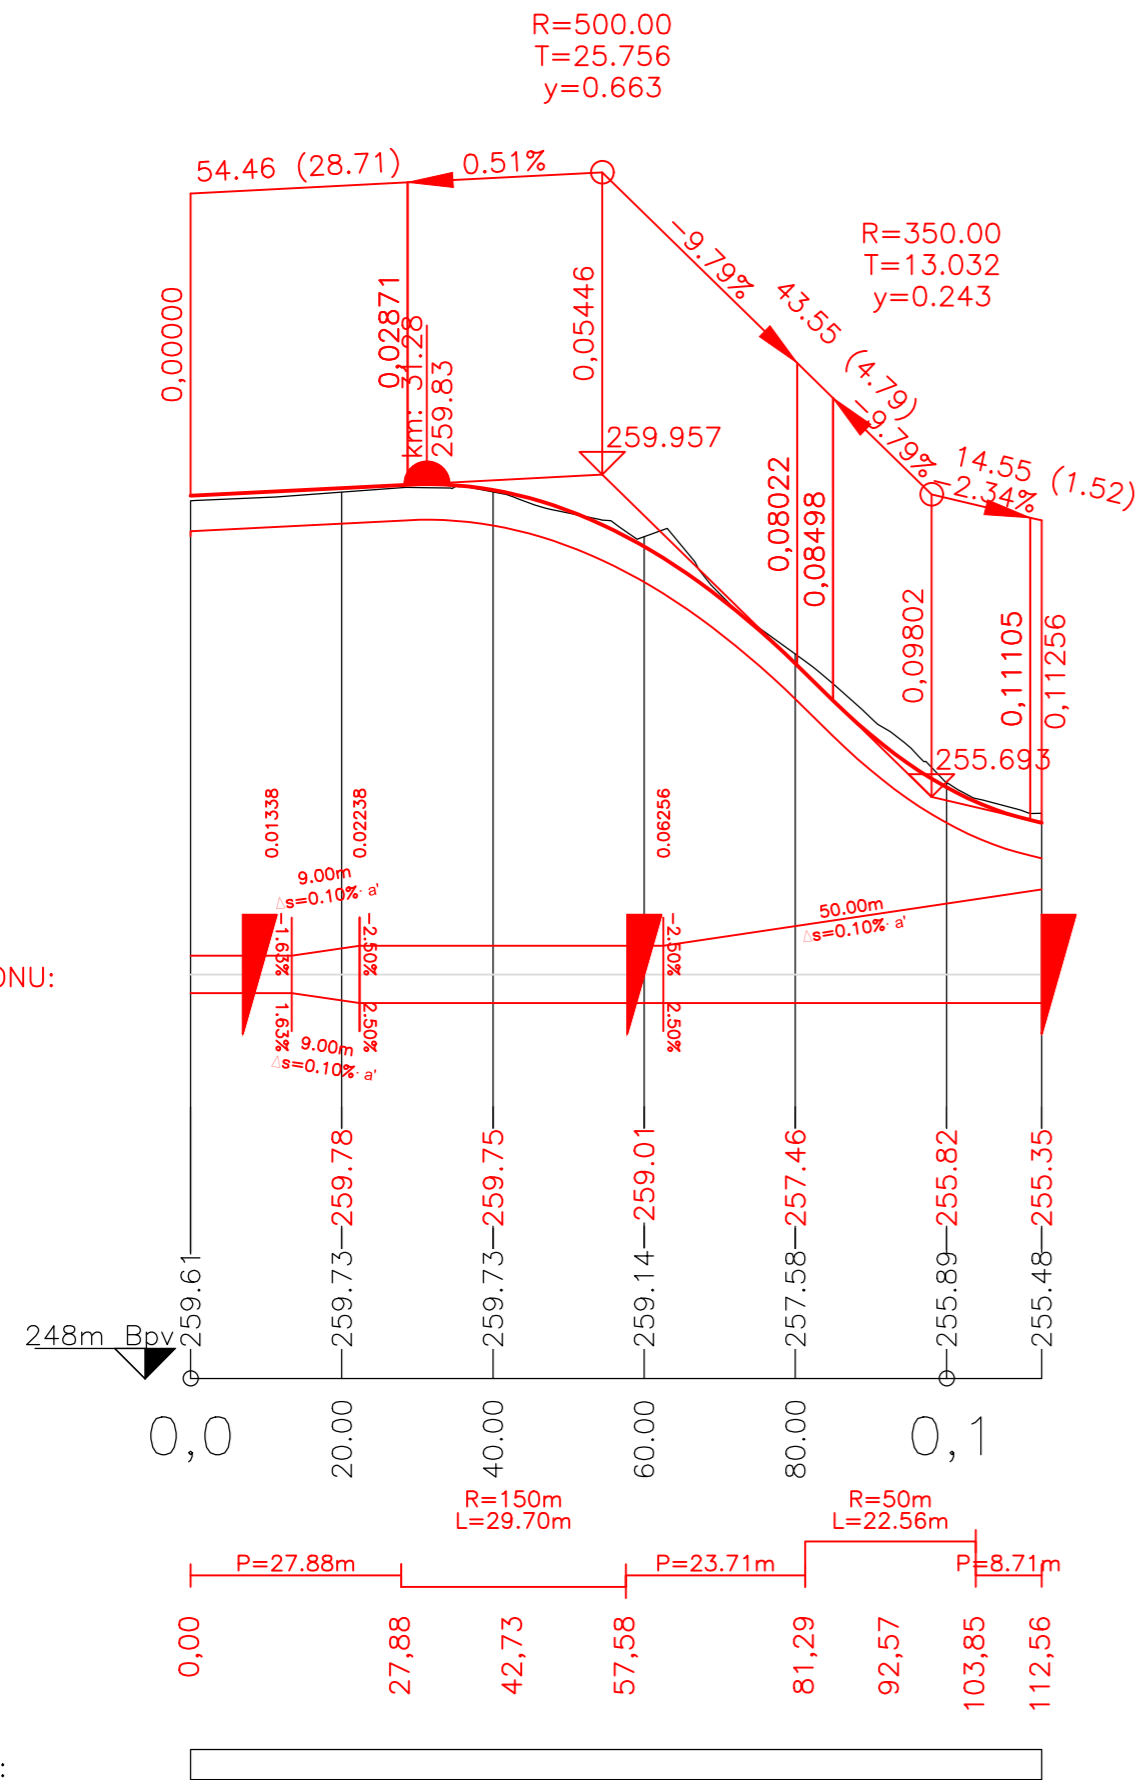

Na spojce

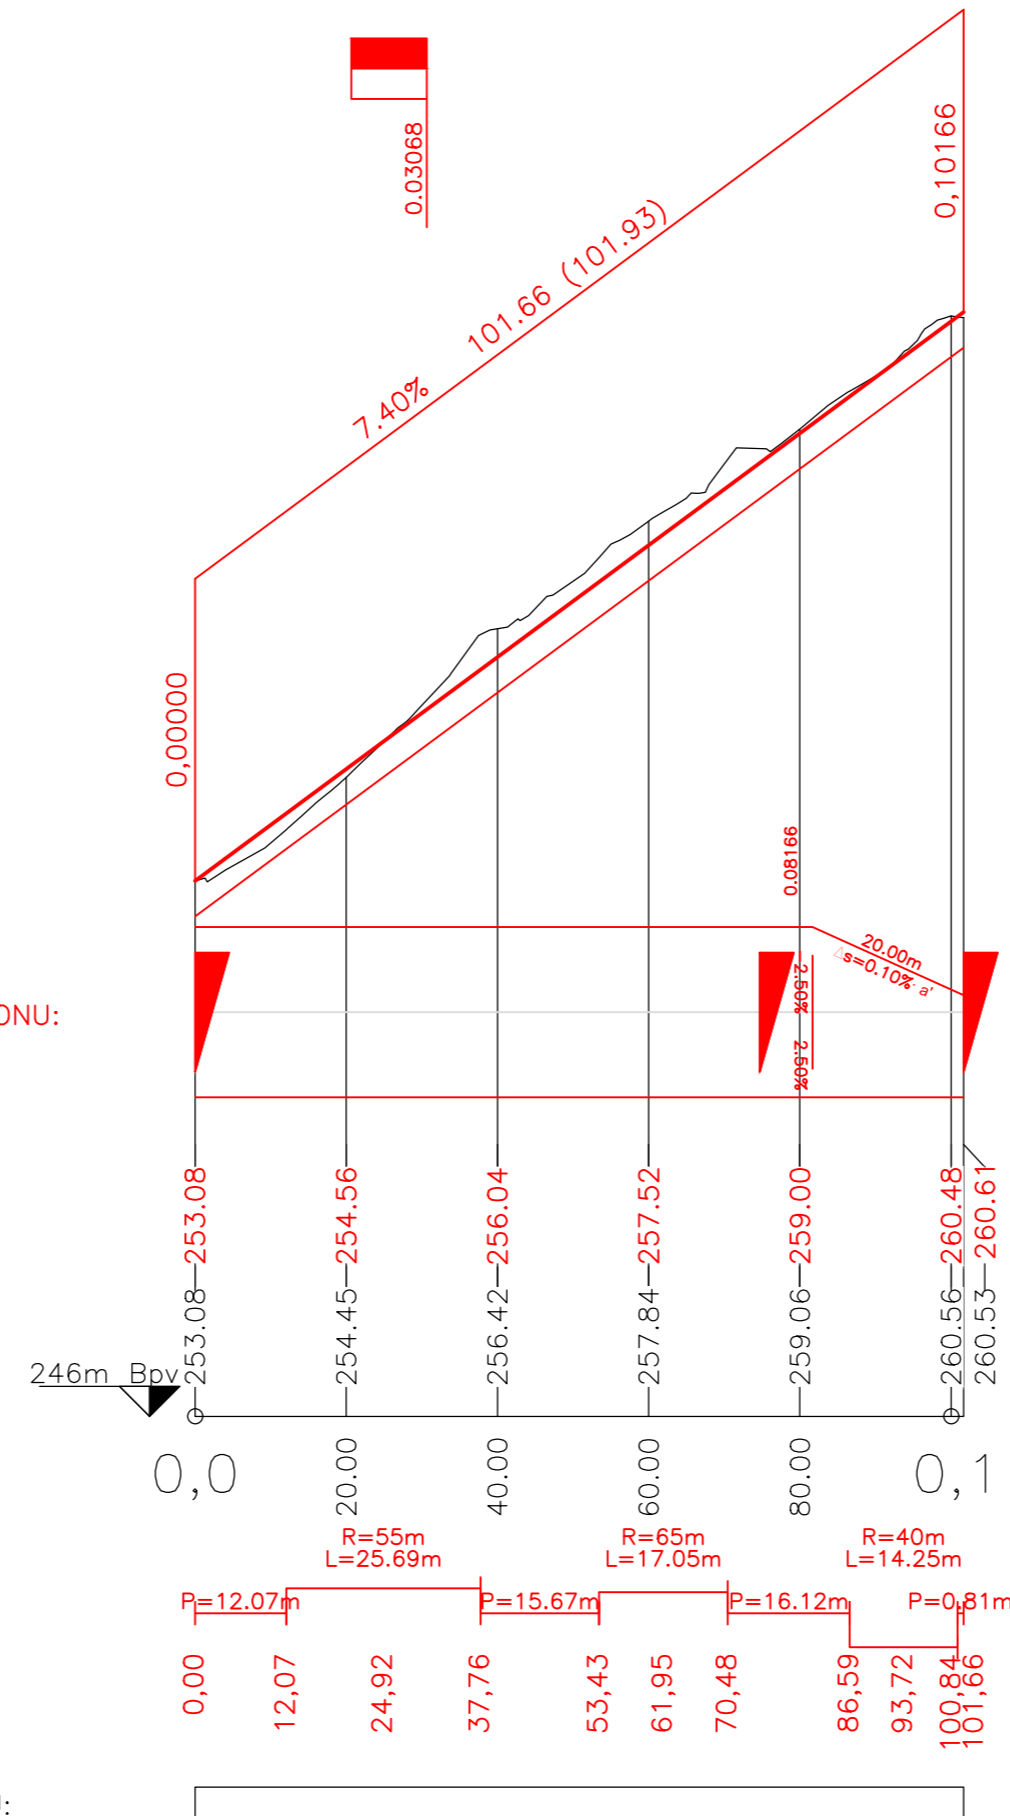

Vypracoval: Bc. MARTIN KRÍŽEK	Vedoucí bakalářské práce: Doc. Ing. Ludvík Věbr, CSc.	
Semestr: ZIMNÍ	Akademický rok: 2017/2018	
Katedra: K136 - KATEDRA SILNIČNÍCH STAVEB		
Předmět: DIPLOMOVÁ PRÁCE		
Název projektu: ÚVALY - PROPOJENÍ SIL. I/12 SE SIL. II/101		Datum: 01/2018
Název přílohy: PODÉLNÝ PROFIL_KLÁNOVICKÁ-JIRÁSKOVA-2		Formát: 3xA4
		Měřítko: 1:1000/100
		Stupeň PD: Studie
		Číslo přílohy: C.4.1.2