

# Pražská-Havlíčková

R=2000.00  
T=49.480  
y=0.612

R=2000.00  
T=24.335  
y=0.148

ZMĚNA PŘÍČNÉHO SKLONU:

PR:

KÓTY NIVELETY:


KÓTY TERÉNU:


SROVNÁVACÍ ROVINA:

STANIČENÍ:

SMĚROVÉ POMĚRY:

VZDÁLENOST PŘ. ŘEZŮ:

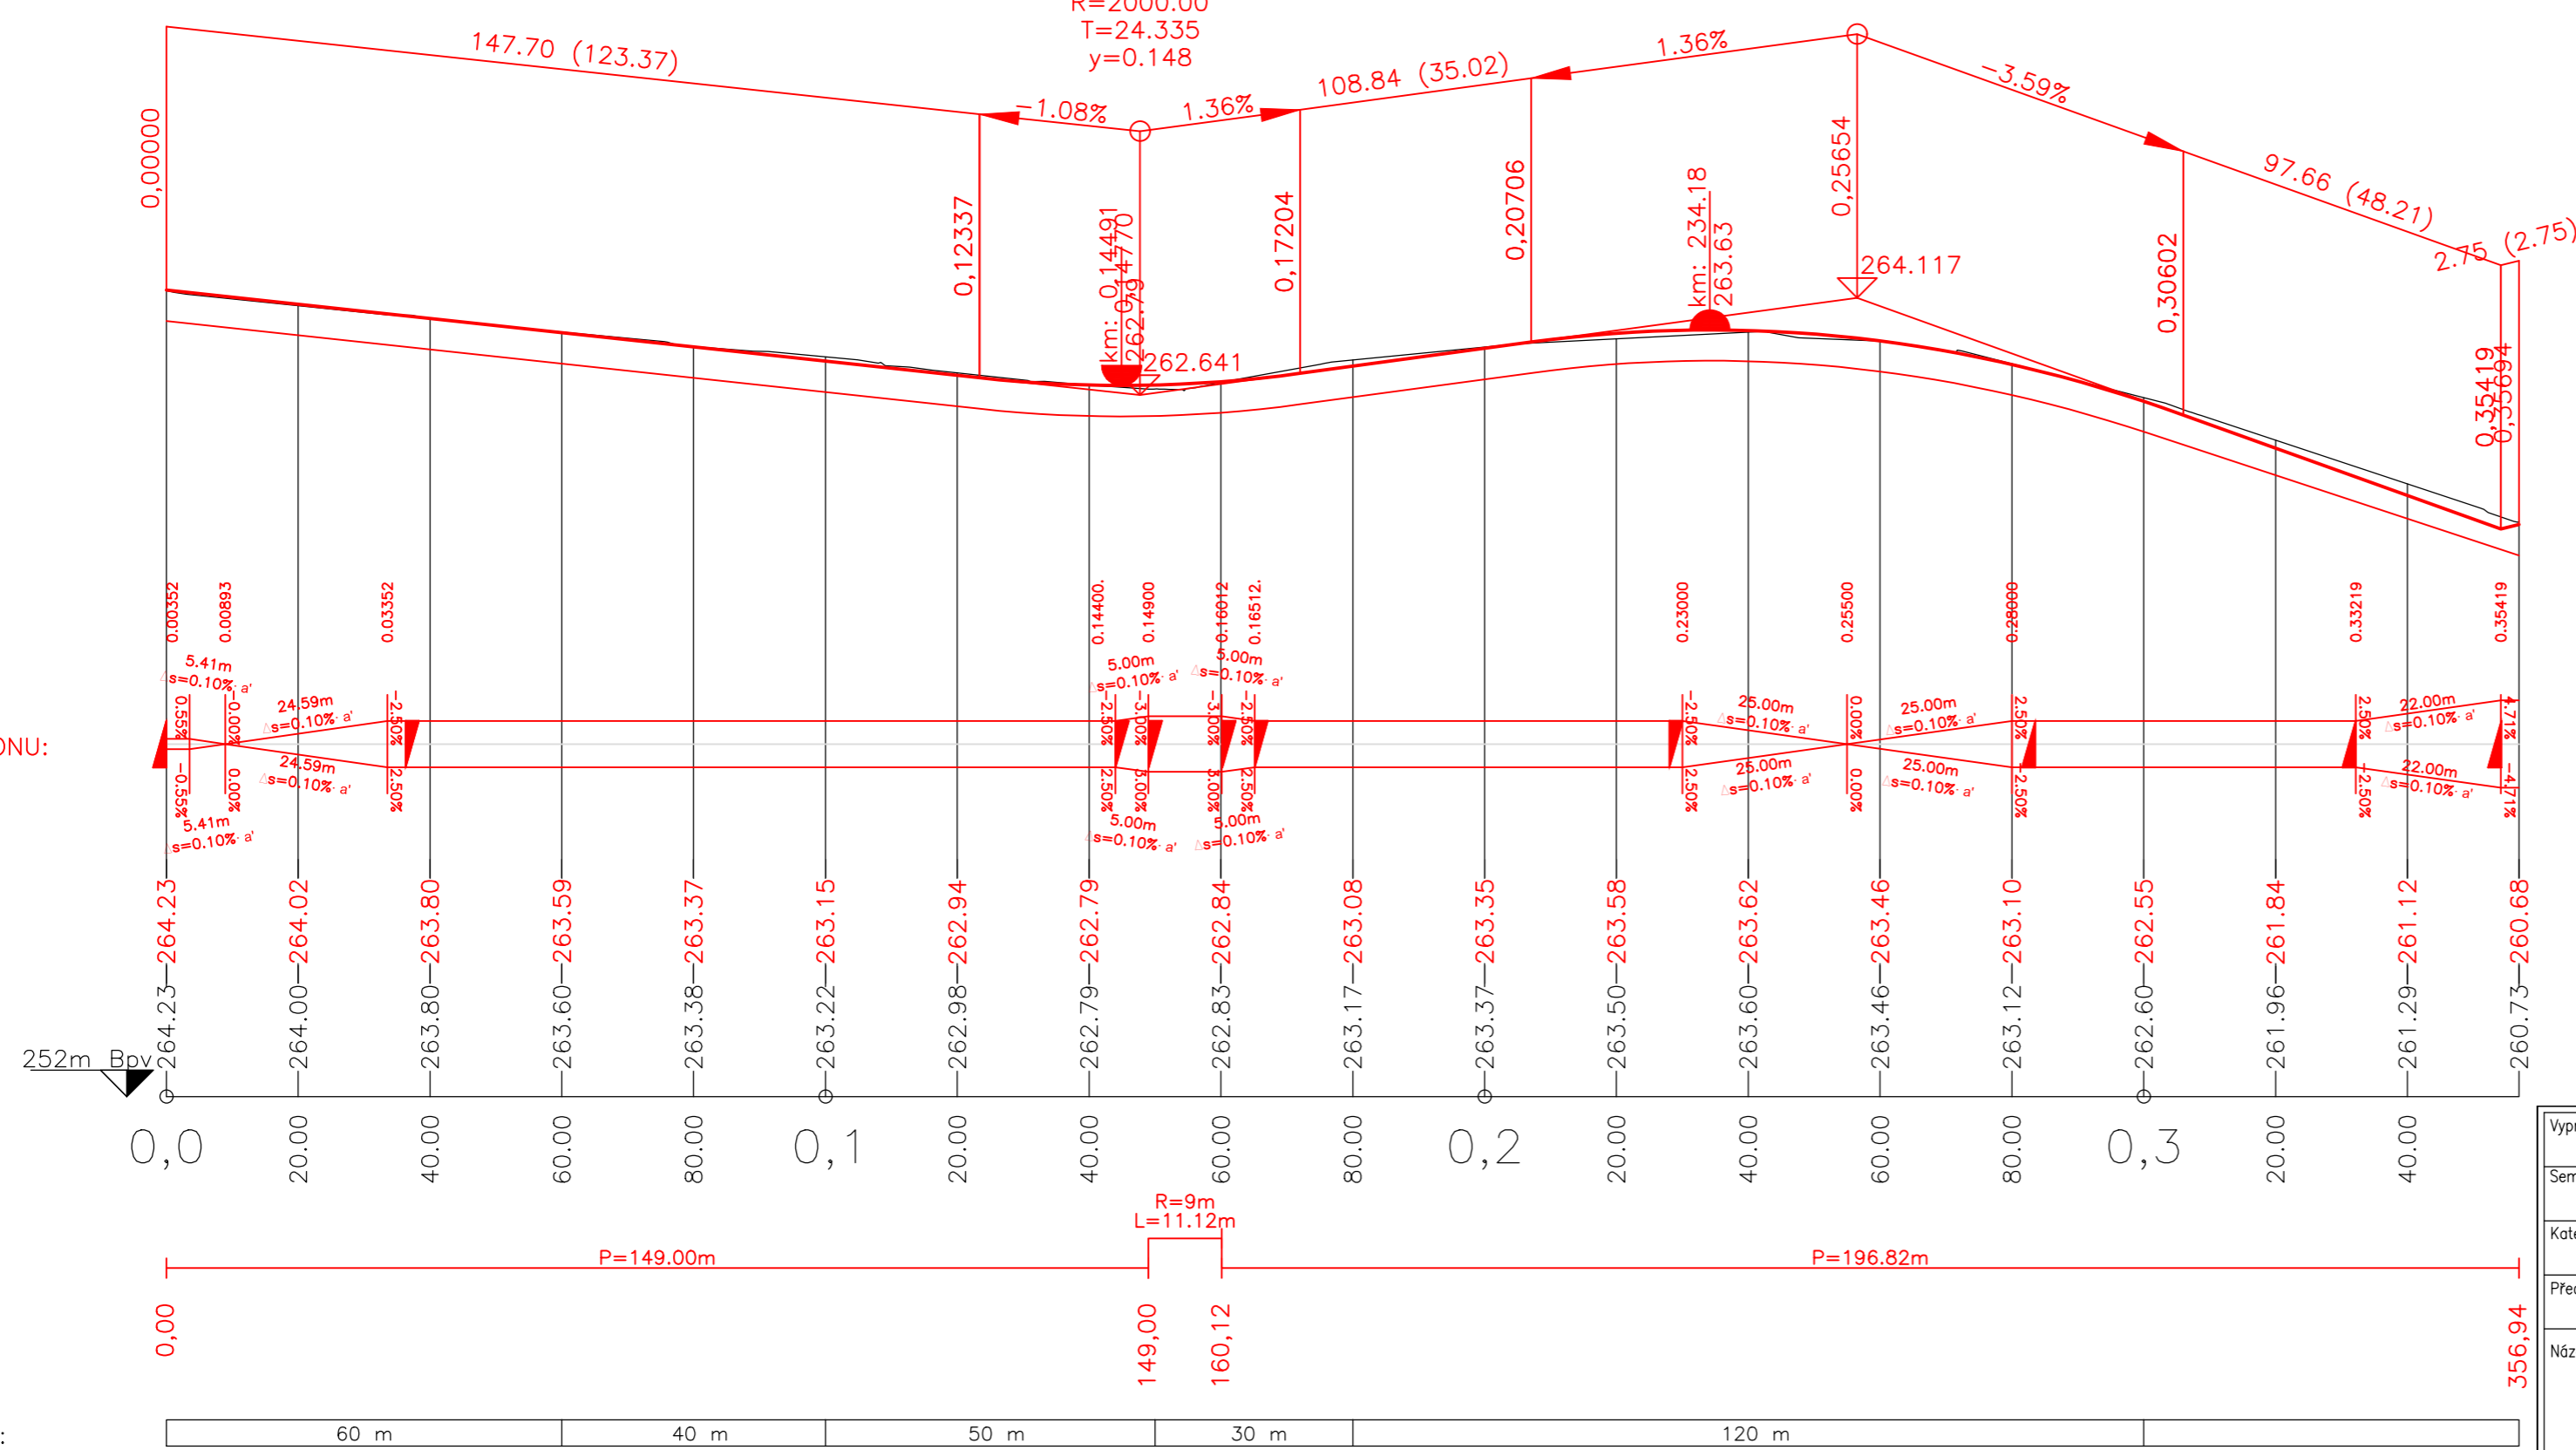

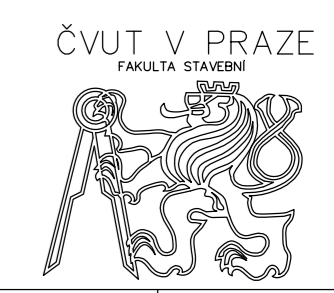Vypracoval: <b>Bc. MARTIN KRÍŽEK</b>	Vedoucí bakalářské práce: Doc. Ing. Ludvík Věbr, CSc.	
Semestr: ZIMNÍ	Akademický rok: 2017/2018	
Katedra: <b>K136 - KATEDRA SILNIČNÍCH STAVEB</b>		
Předmět: DIPLOMOVÁ PRÁCE		
Název projektu: <b>ÚVALY - PROPOJENÍ SIL. I/12 SE SIL. II/101</b>		Datum: 01/2018
Název přílohy: PODÉLNÝ PROFIL_PRAŽSKÁ-HAVLÍČKOVA		Formát: 3xA4
		Měřítko: 1:1000/100
		Stupeň PD: Studie
		Číslo přílohy: <b>C.4.2</b>