Škvorecká

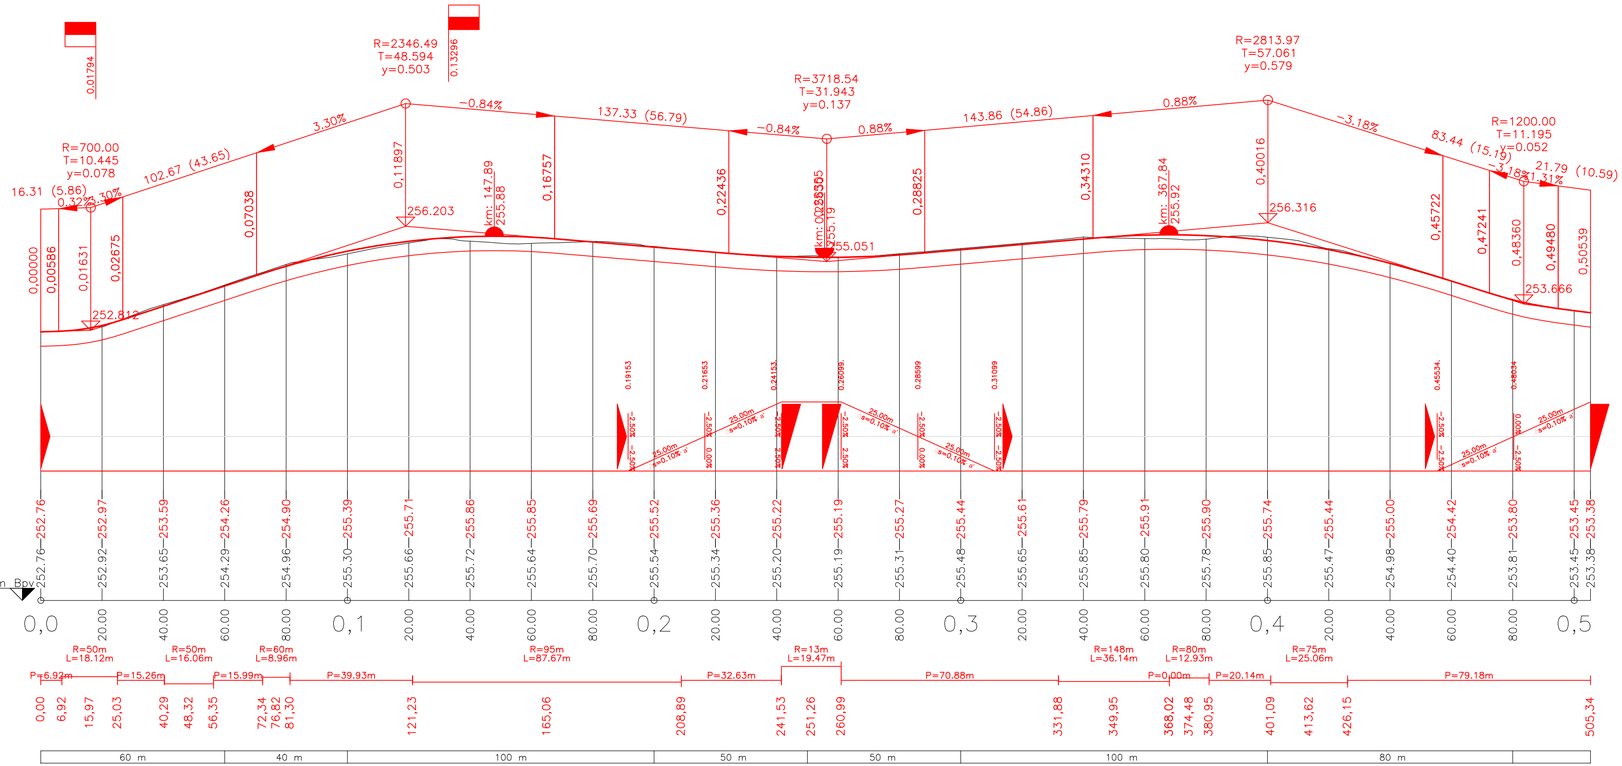

Vypracoval: Bc. MARTIN KŘÍŽEK	Vedoucí bakalářské práce: Doc. Ing. Ludvík Věbr, CSc.
Semestr: ZIMNÍ	Akademický rok: 2017/2018
Katedra: K136 - KATEDRA SILNIČNÍCH STAVEB	
Předmět: DIPLOMOVÁ PRÁCE	
Název projektu: ÚVALY - PROPOJENÍ SIL. I/12 SE SIL. II/101	
Název přílohy: PODÉLNÝ PROFIL_ŠKVORECKÁ	

ČVUT V PRAZE
FAKULTA STAVEBNÍ

Datum:	01/2018
Formát:	4xA4
Měřítko:	1:1000/100
Stupeň PD:	Studie
Číslo přílohy:	C.4.4