

PODÉLNÝ PROFIL  
VARIANTA 1

M 1:50 000 / 5 000

Obchvat Liberce  
km 82,0 - 94,5

KŘÍŽENÍ S KOMUNIKACEMI A VODOTEČEMI

NIVELETA TRASY PŘES LIBEREC — —  
NIVELETA TK — — — —  
TERÉN — — — —

DOPRAVNÝ

ROZDÍL VÝŠKY NIVELETY TK A TERÉNU NÁSEP +  
ZÁŘEZ -

KÓTY NIVELETY TK

KÓTY TERÉNU


SROVNÁVACÍ ROVINA

STANIČENÍ

SMĚROVÉ POMĚRY

SKLONOVÉ POMĚRY

RYCHLOSTNÍ PROFIL

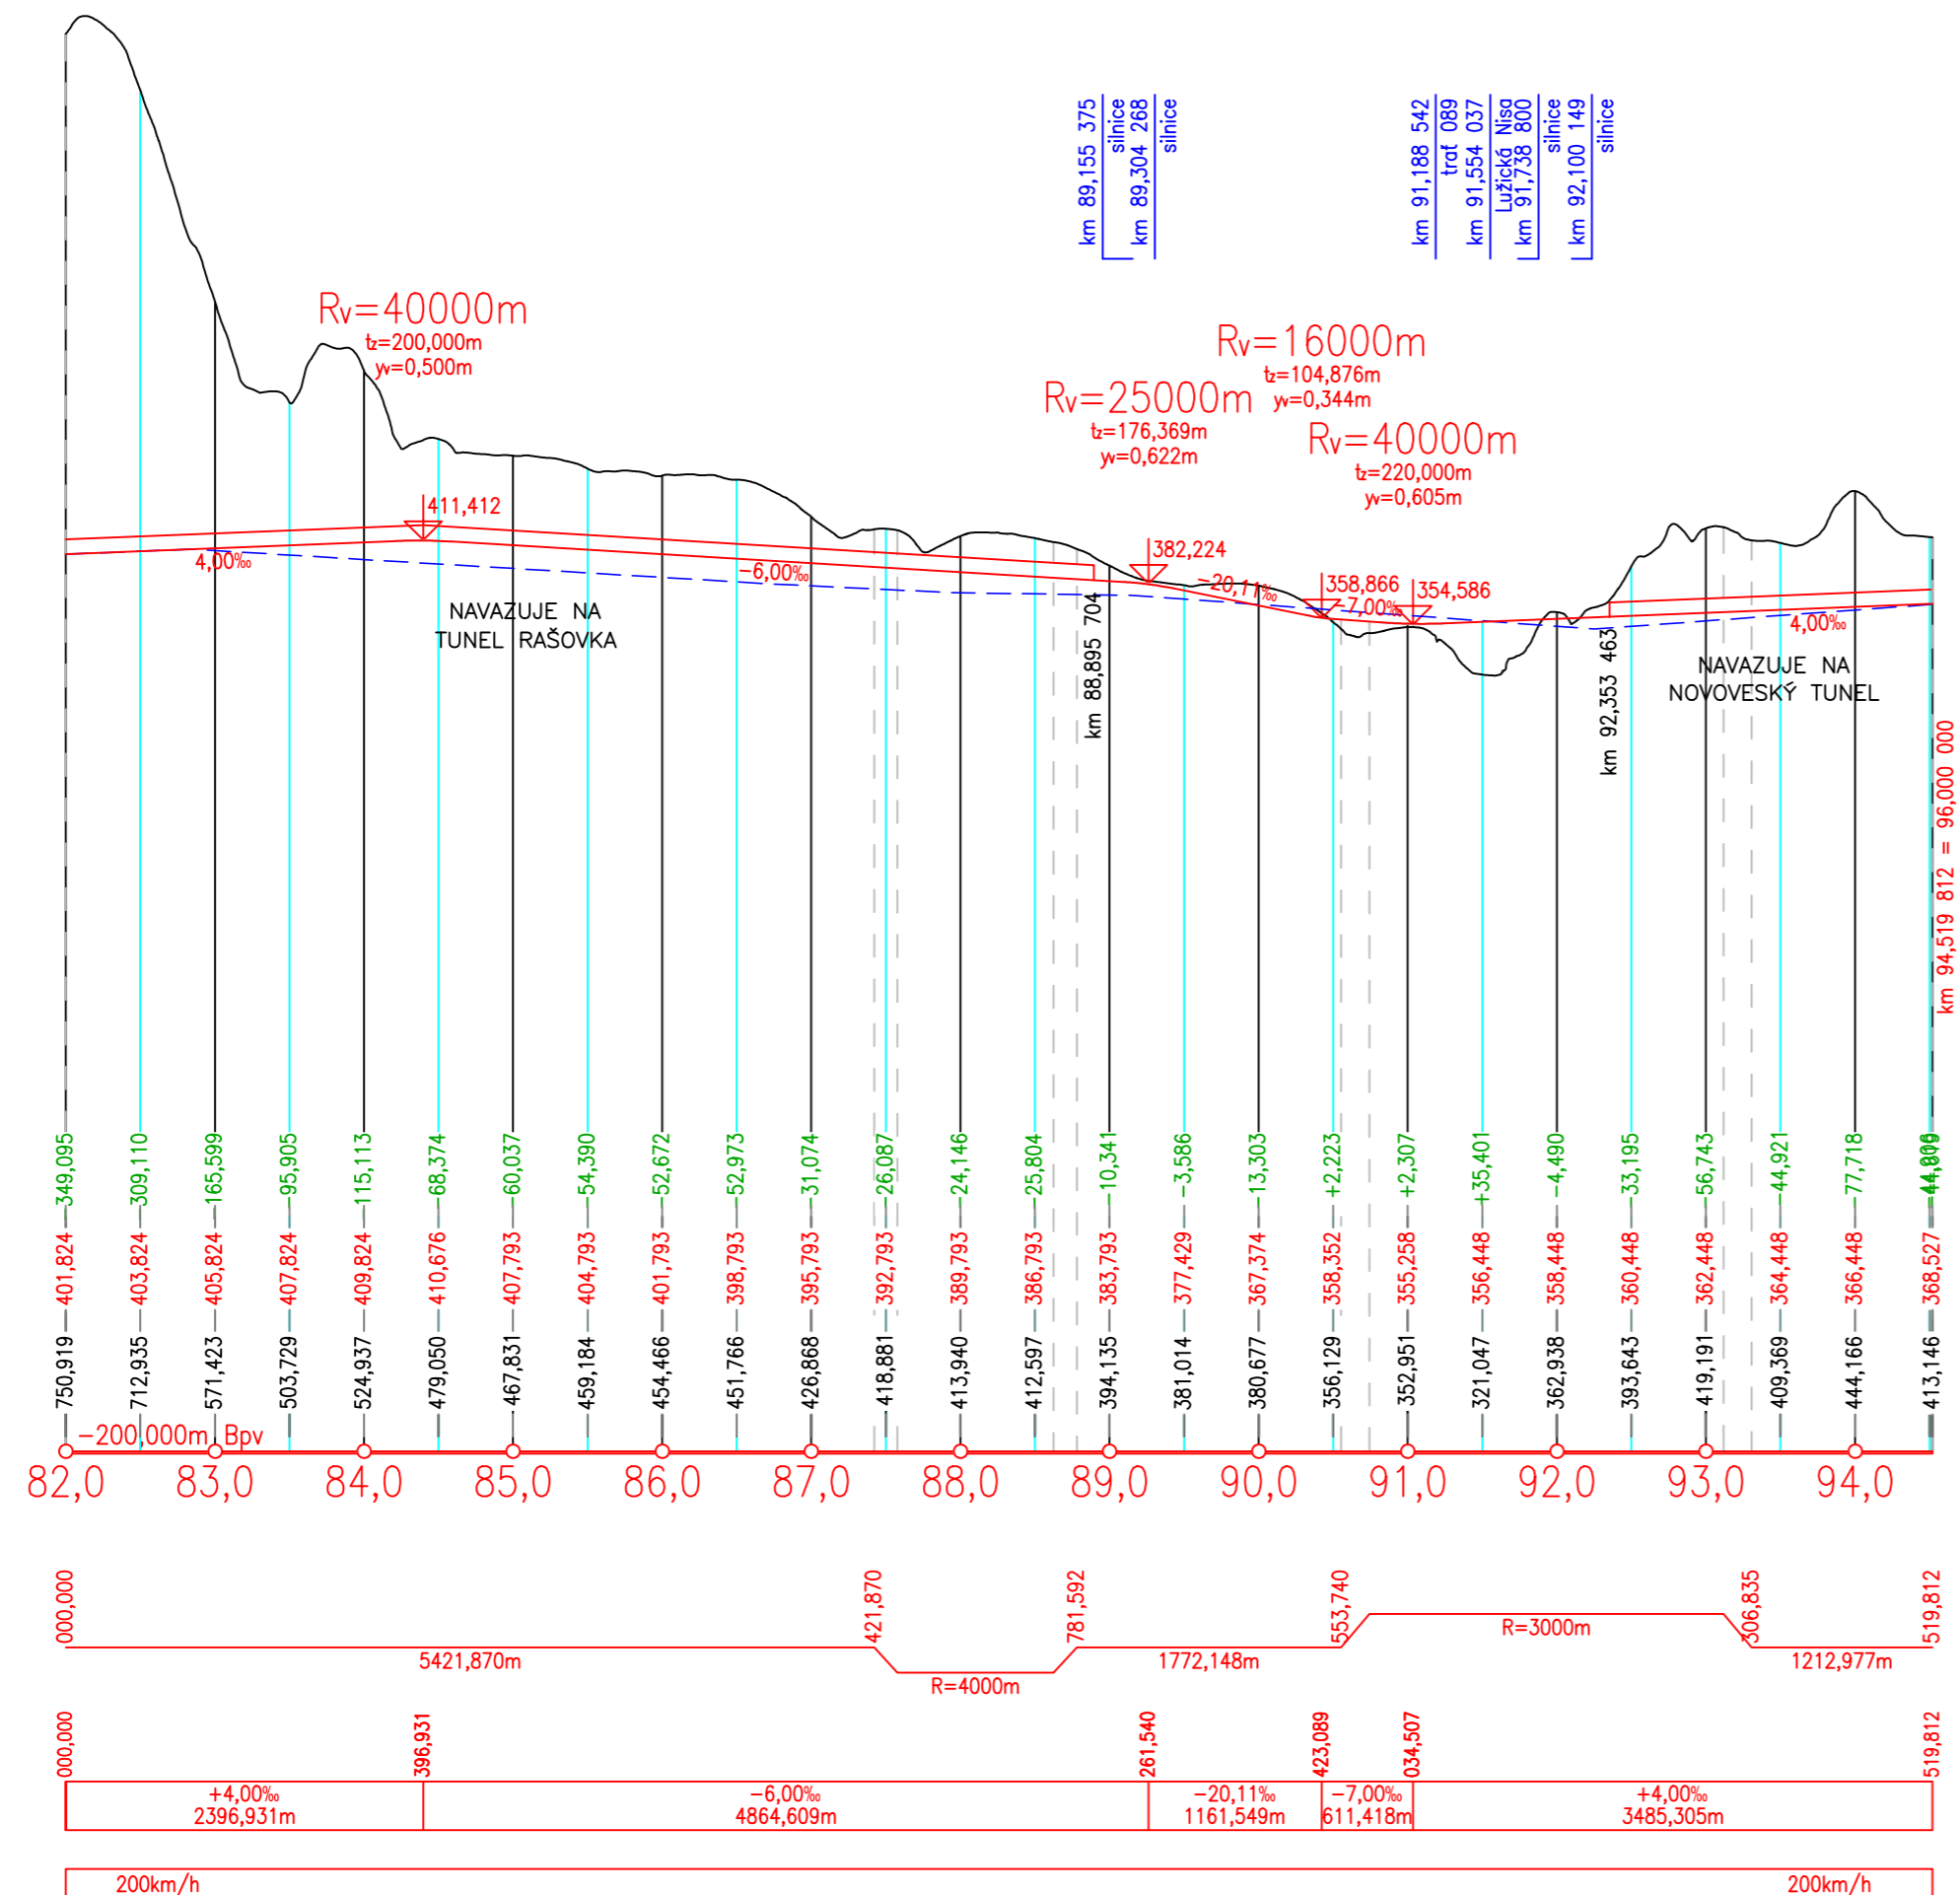

Škola, fakulta	ČVUT v Praze, Fakulta stavební			
Katedra	K137 - Katedra železničních staveb			
Studijní program	Stavební inženýrství	Studijní obor	Konstrukce a dopravní stavby	
Zpracoval	Bc. Aleš Kuna	Konzultant	Ing. Leoš Horníček, Ph.D.	
Datum	7. 1. 2018		Formát	3 × A4
Téma diplomové práce	Návrh úseku železniční trasy rychlého spojení Praha - Liberec - st. hranice s Polskem s návrhovou rychlostí 200 km/h, variantně až 300 km/h.		Měřítko	1:50 000 / 5 000
Název přílohy	Podélný profil, varianta 1 Obchvat Liberce, km 82,0 - 94,5		Číslo přílohy	4.1.d