


OBCHVAT SILNICE II/240 OBCE ČERNUC  
 PODÉLNÝ PROFIL VARIANTY 2  
 M 1:5000/500


Podélný profil: VARIANTA 2 - II/240  
 M 1:5000/500  
 Rozsah: km 0,00000 - km 1,89516

II/240 KRALUPY NAD VLTAVOU >

< II/240 ROUDNICE NAD LABEM

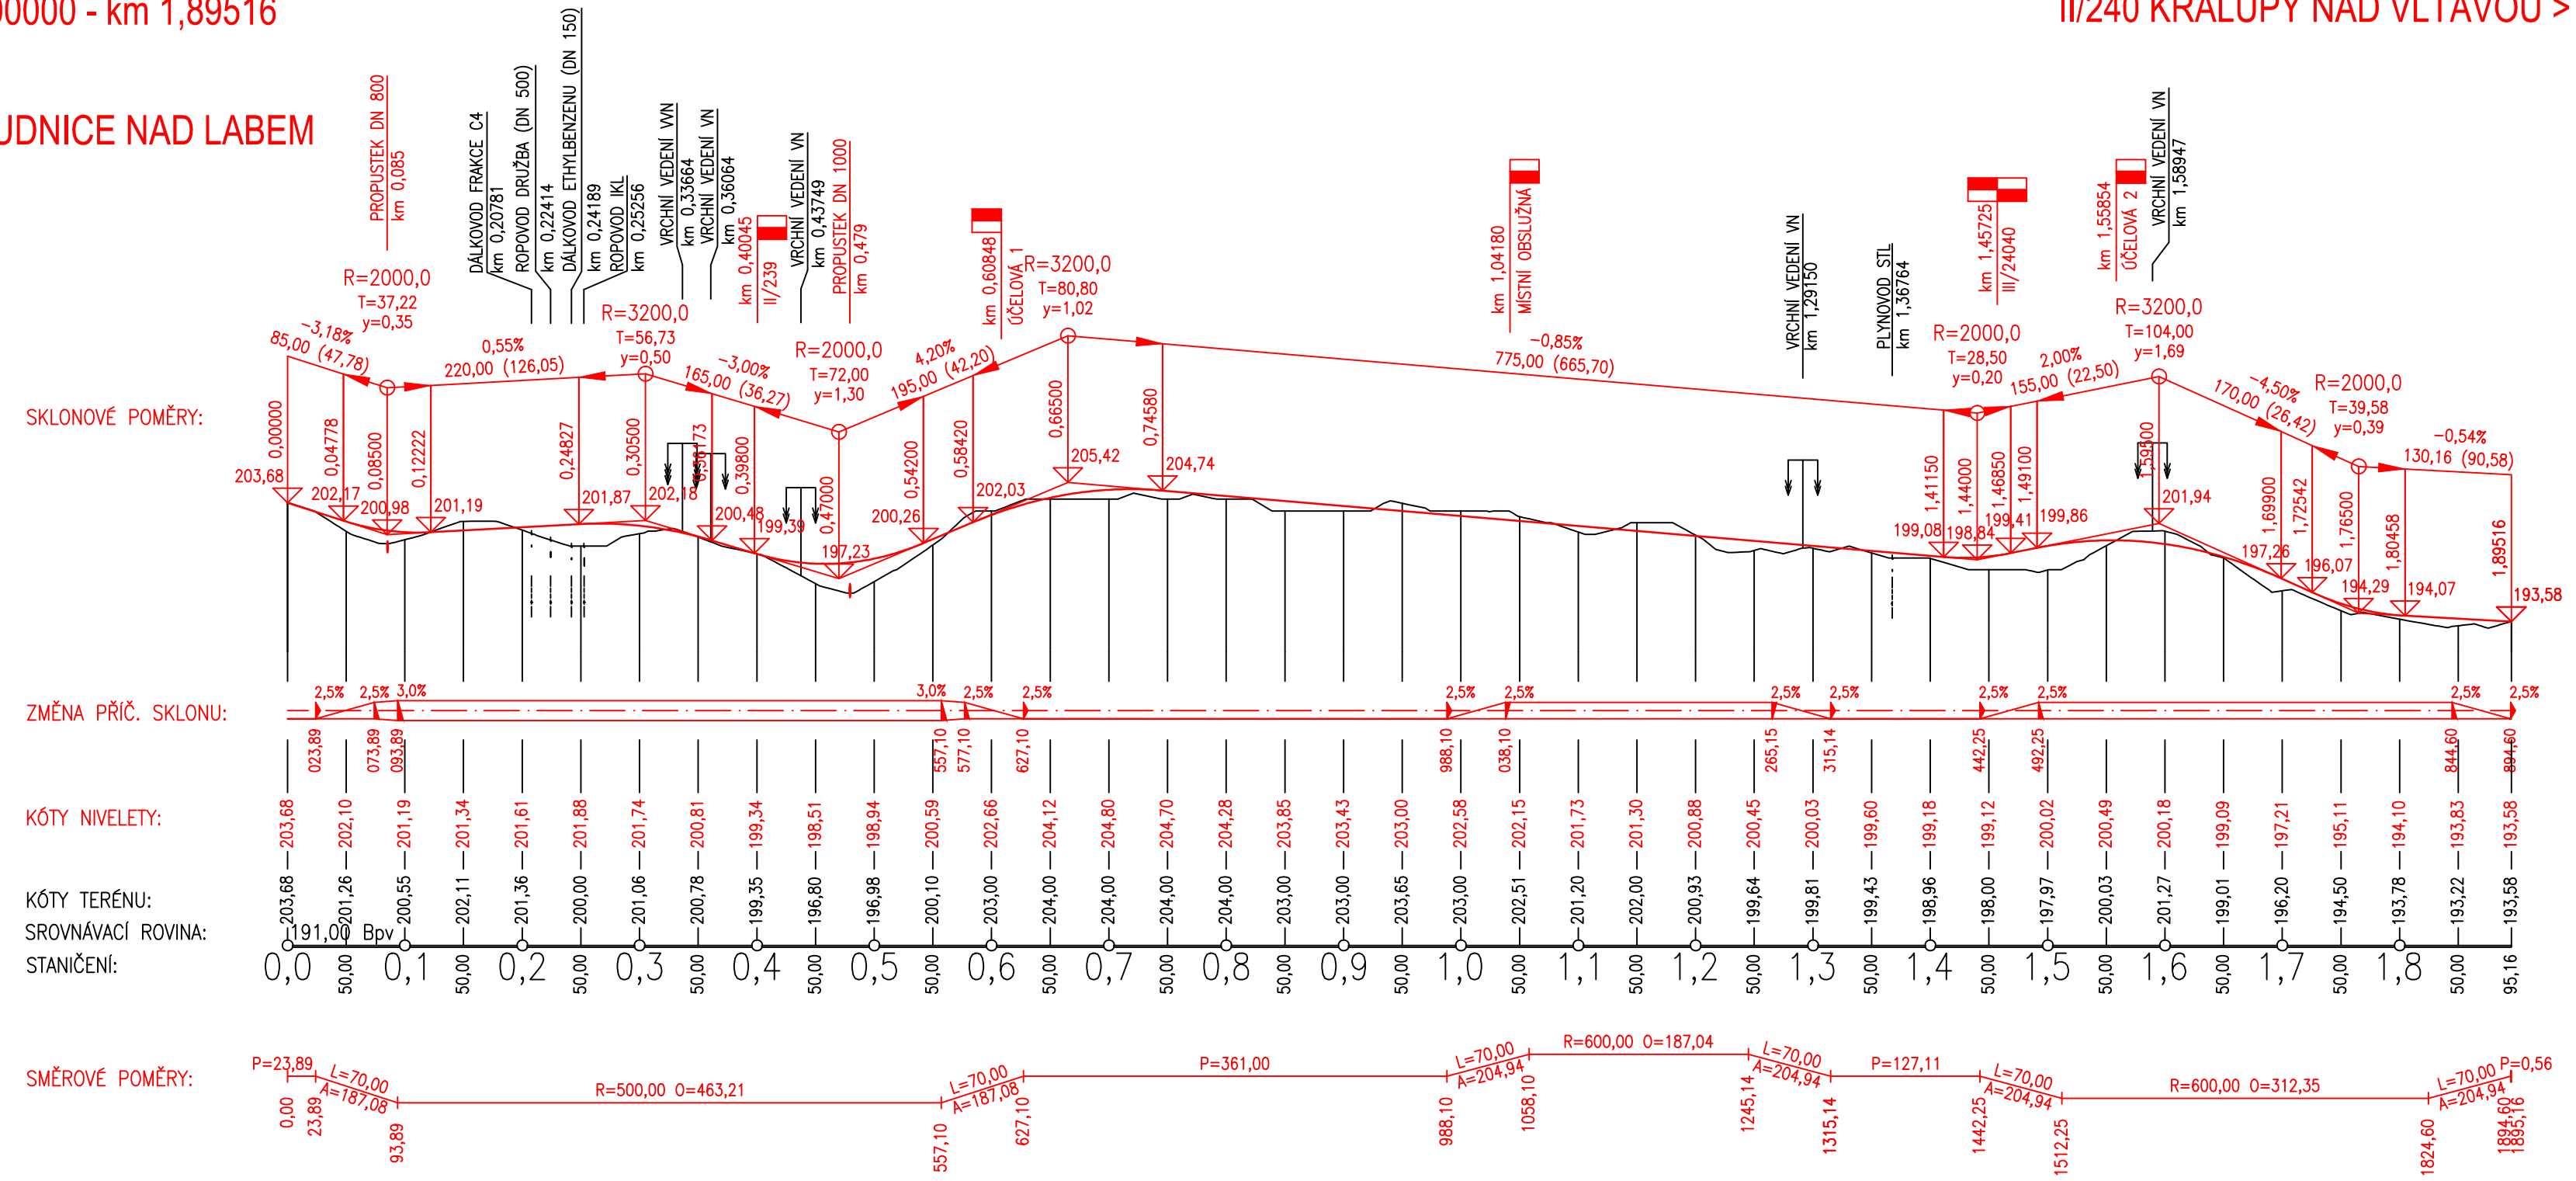

Podélný profil: VARIANTA 2 - III/24040  
 M 1:5000/500  
 Rozsah: km 0,00000 - km 0,63089

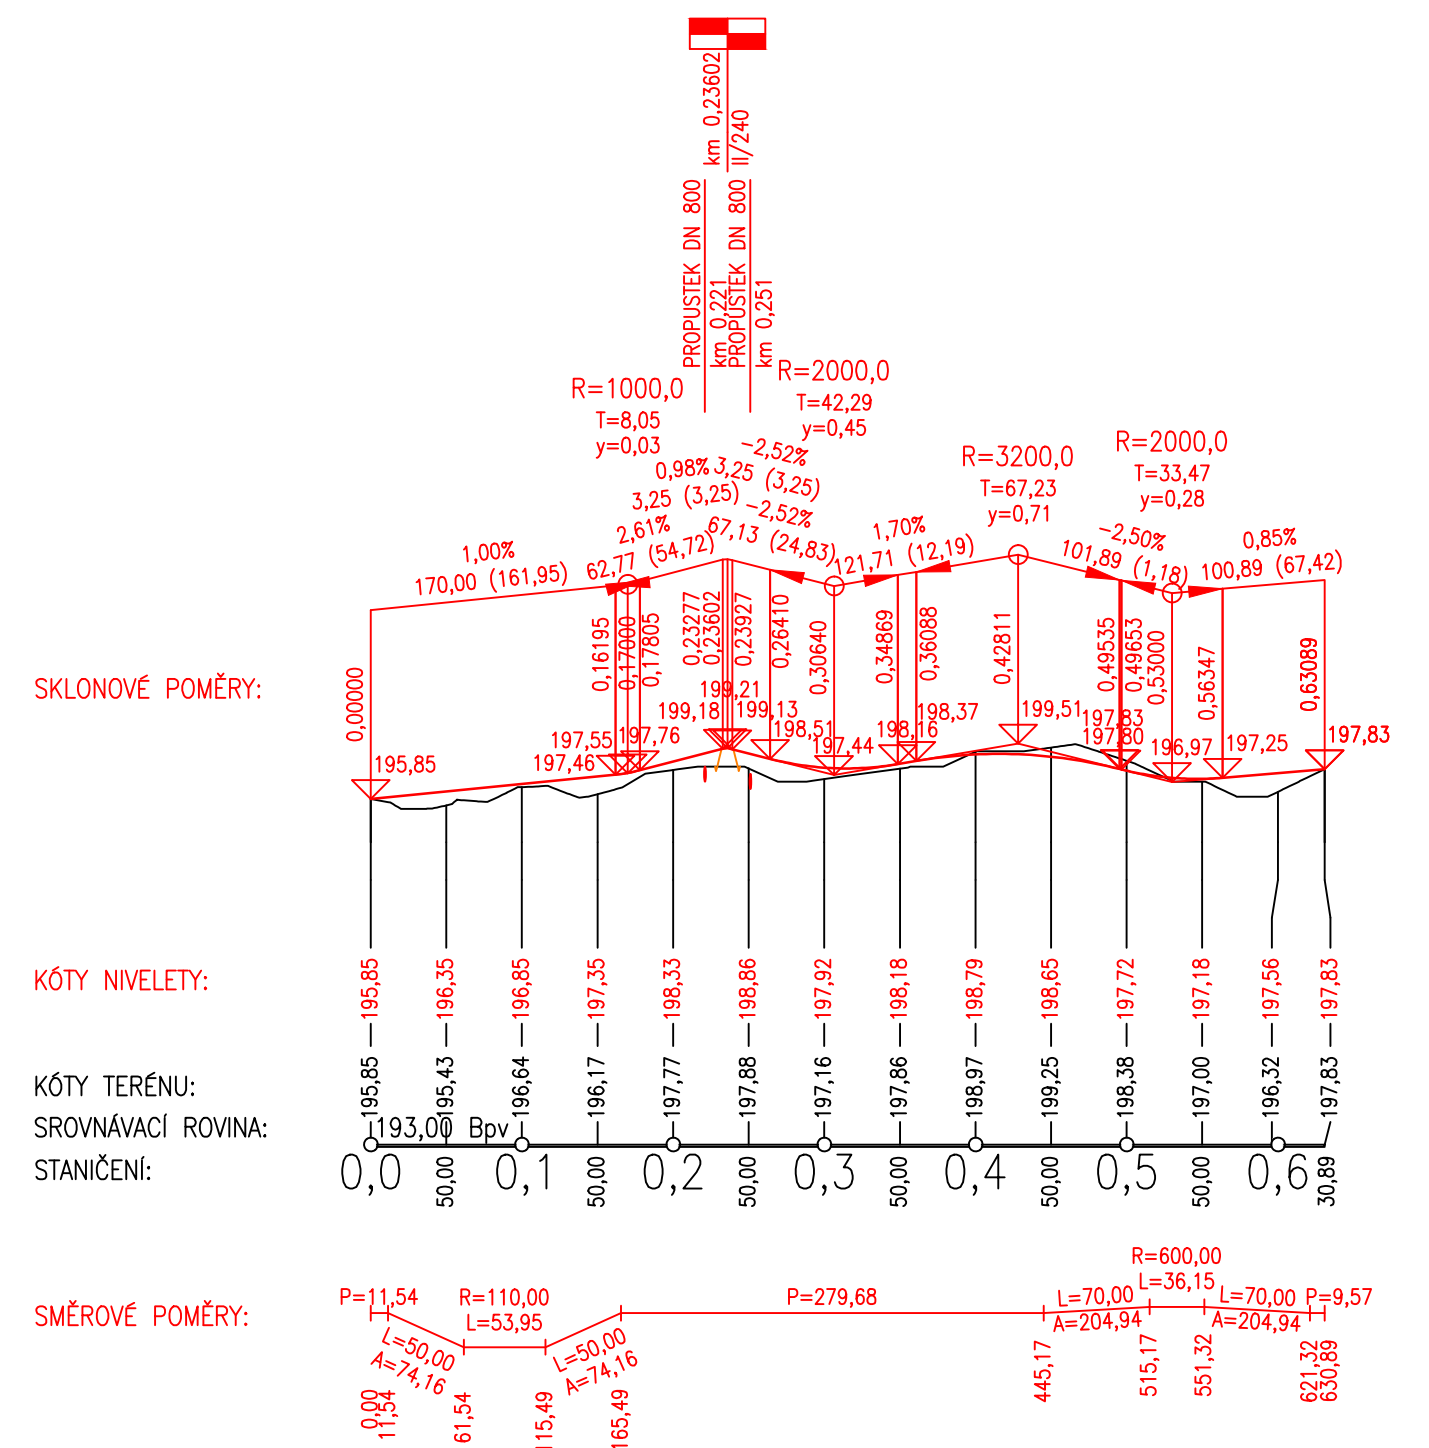

Vypracoval: Bc. Jan Lambert Semestr: ZIMNÍ Katedra: K136 - KATEDRA SILNIČNÍCH STAVEB Předmět: DIPLOMOVÁ PRÁCE Název projektu: Obchvat silnice II/240 obce Černuc Název přílohy: PODÉLNÝ PROFIL VARIANTY 2	Vedoucí diplomové práce: doc. Ing. Ludvík Věbr, CSc. Akademický rok: 2017/2018 Datum: 01/2018 Formát: 5x44 Měřítko: 1:5000/500 Stupeň PD: Studie Číslo přílohy: B14	ČVUT V PRAZE FAKULTA STAVĚBNÍ 
--	--	--------------------------------------