



OBCHVAT SILNICE II/240 OBCE ČERNUC  
 PODÉLNÝ PROFIL ALTERNATIVNÍ VARIANTY – NAPOJUJÍCÍ KOMUNIKACE  
 M 1:5000/500


Podélný profil: KŘÍŽENÍ S II/239  
 M 1:5000/500  
 Rozsah: km 0,00000 - km 0,20000

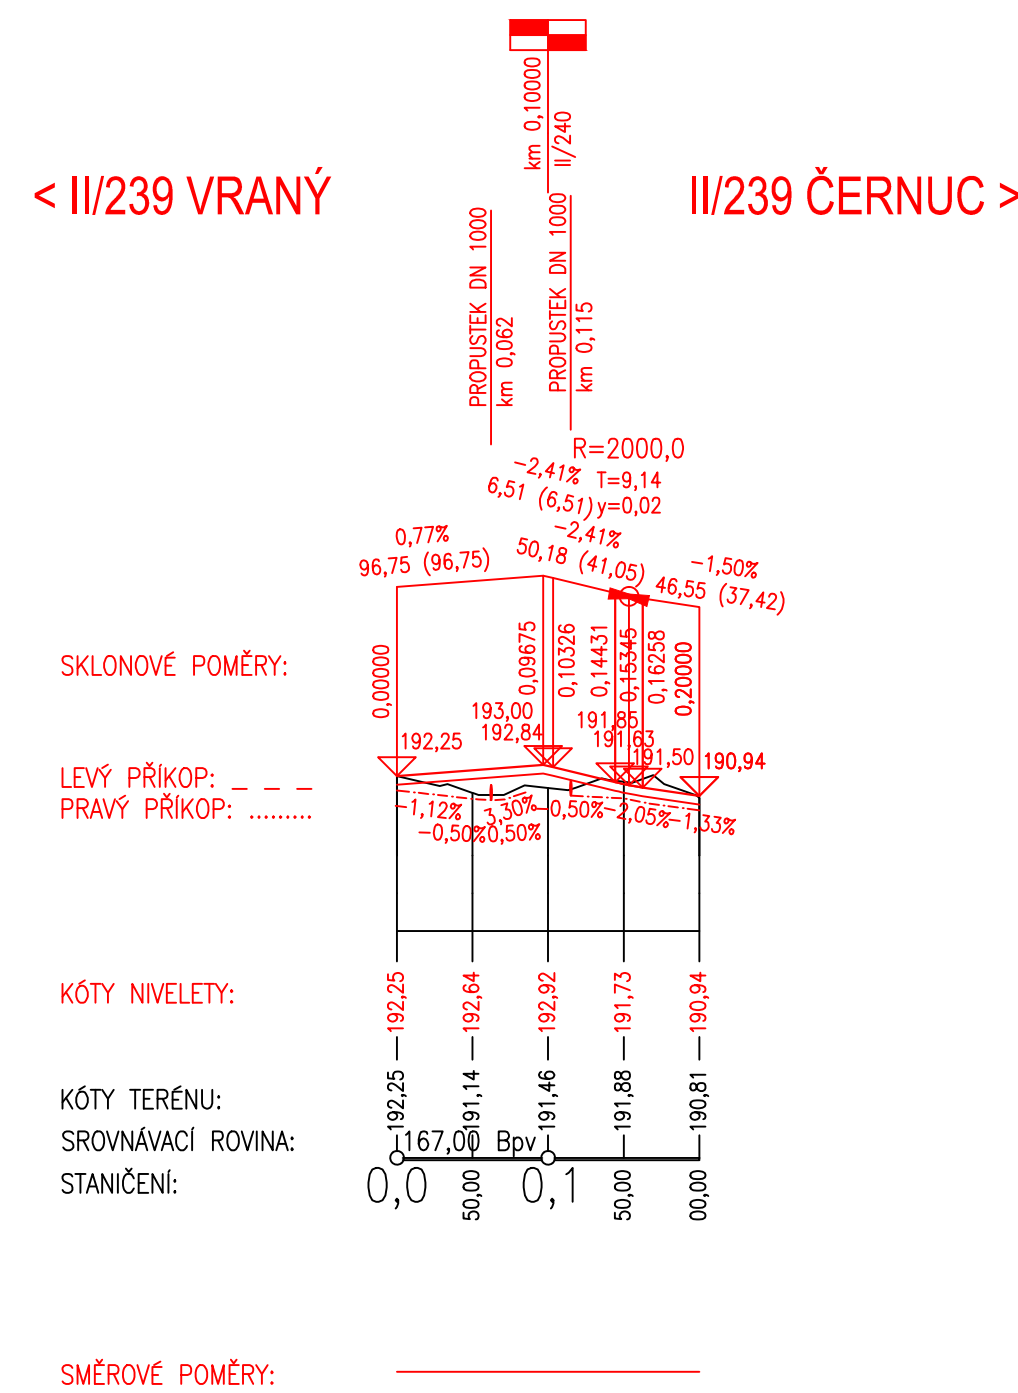


Podélný profil: NAPOJENÍ OBCE - JIH  
 M 1:5000/500  
 Rozsah: km 0,00000 - km 0,21082

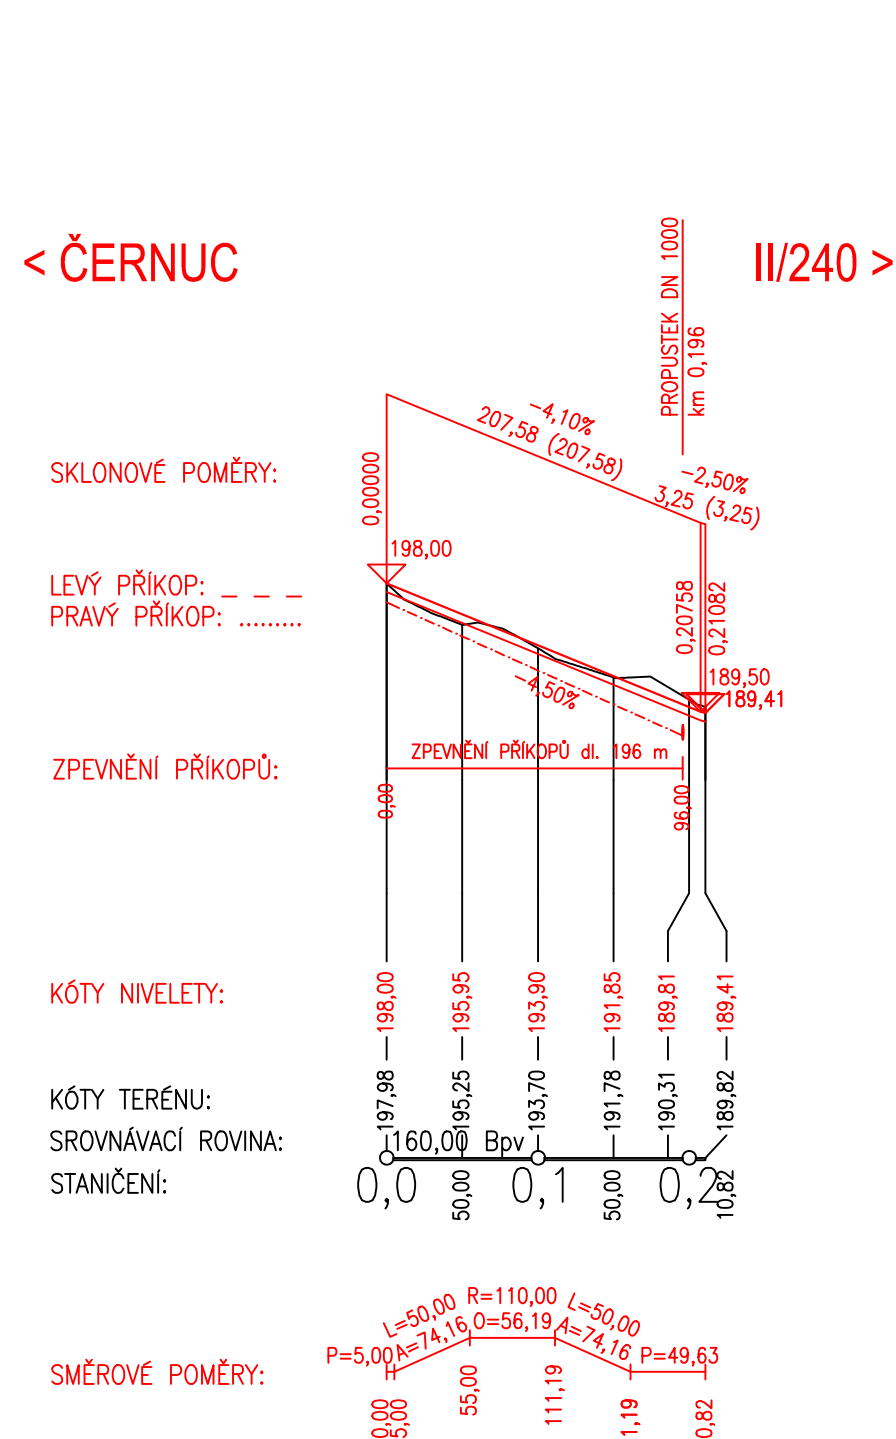

Podélný profil: KŘÍŽENÍ S III/24041  
 M 1:5000/500  
 Rozsah: km 0,00000 - km 0,29027

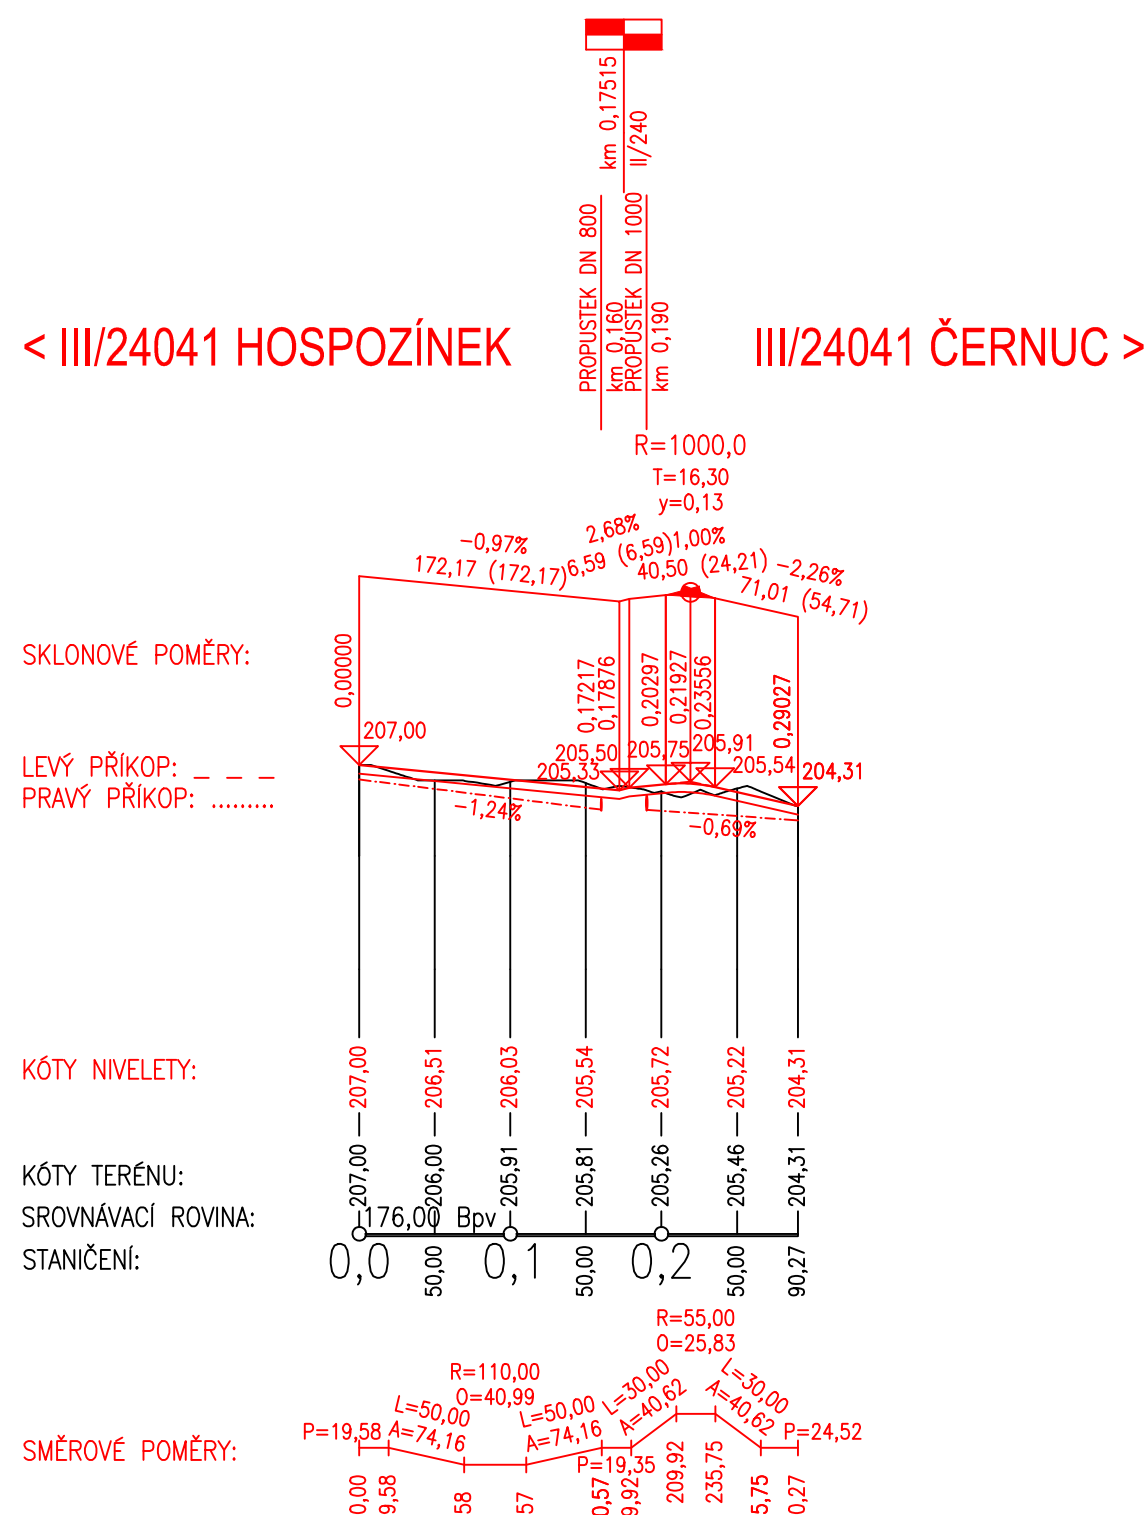

Podélný profil: KŘÍŽENÍ S III/24039  
 M 1:5000/500  
 Rozsah: km 0,00000 - km 0,08921

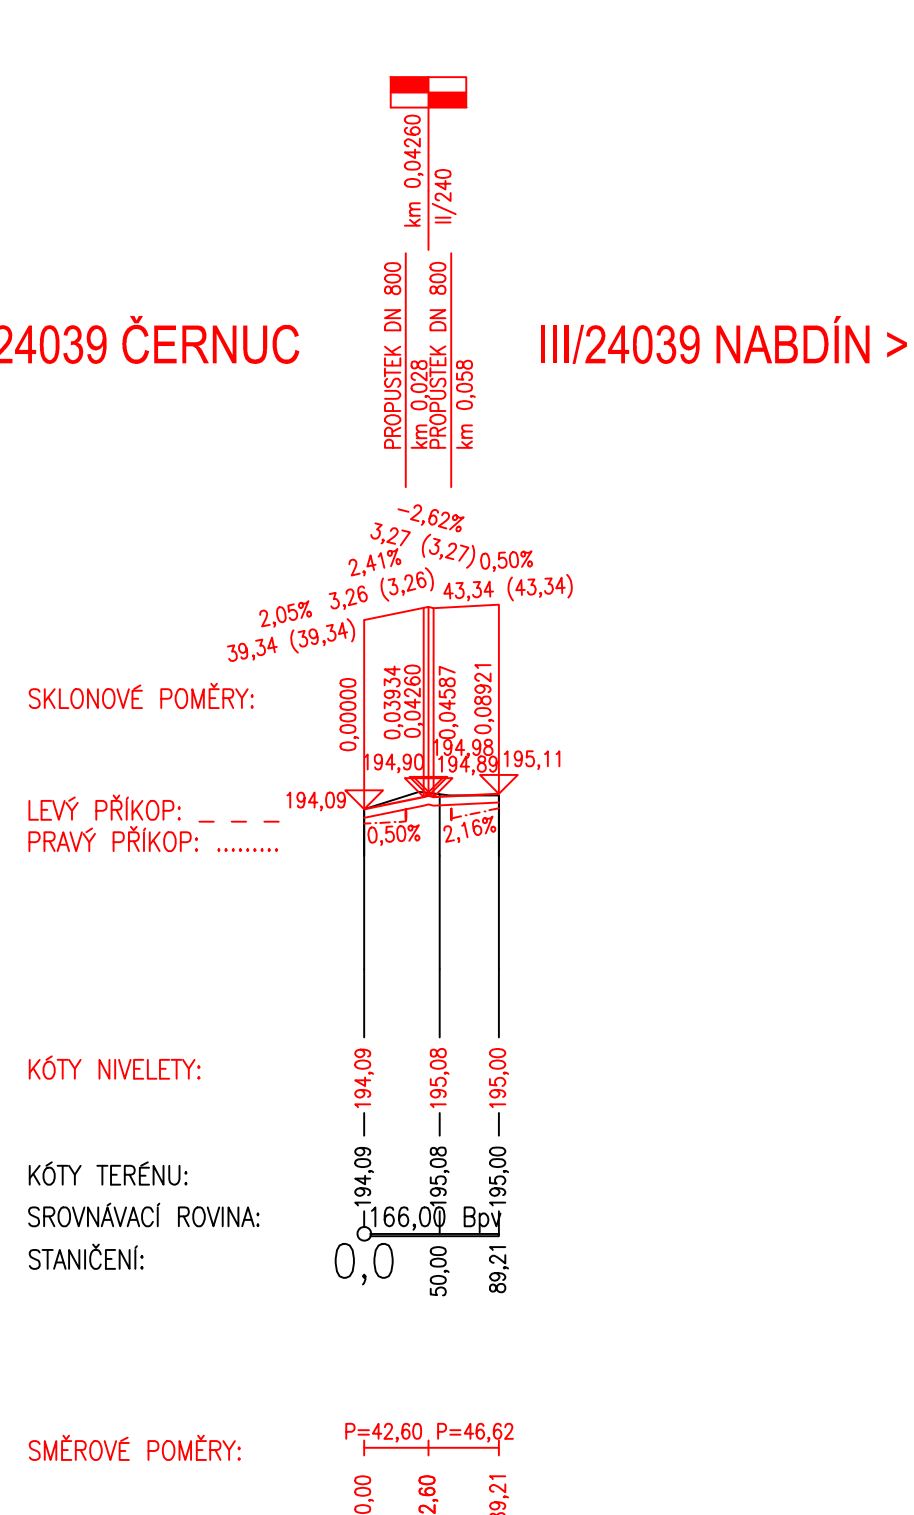

Vypracoval:	Bc. Jan Lambert	Vedoucí diplomové práce:	doc. Ing. Ludvík Věbr, CSc.
Semestr:	ZIMNÍ	Akademický rok:	2017/2018
Katedra:	K136 - KATEDRA SILNIČNÍCH STAVEB		
Předmět:	DIPLOMOVÁ PRÁCE		
Název projektu:	Obchvat silnice II/240 obce Černuc		
Název přílohy:	PODÉLNÝ PROFIL ALTERNATIVNÍ VARIANTY - NAPOJUJÍCÍ KOMUNIKACE		

ČVUT V PRAZE  
 FAKULTA STAVEBNÍ

Datum:	01/2018
Formát:	4x4
Měřítko:	1:5000/500
Stupeň PD:	Studie
Číslo přílohy:	D5