




SMĚROVÉ POMĚRY STÁVAJÍCÍ STAV

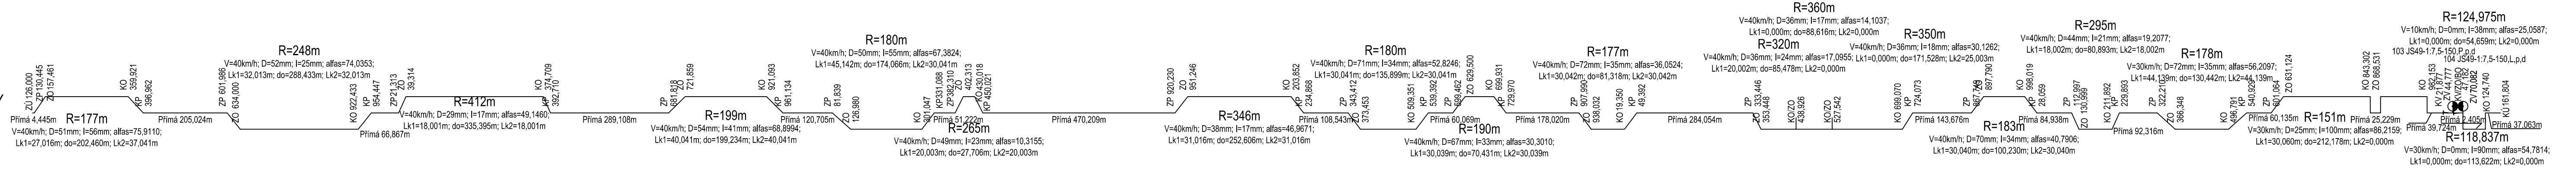


SMĚROVÉ POMĚRY VARIANTA 1

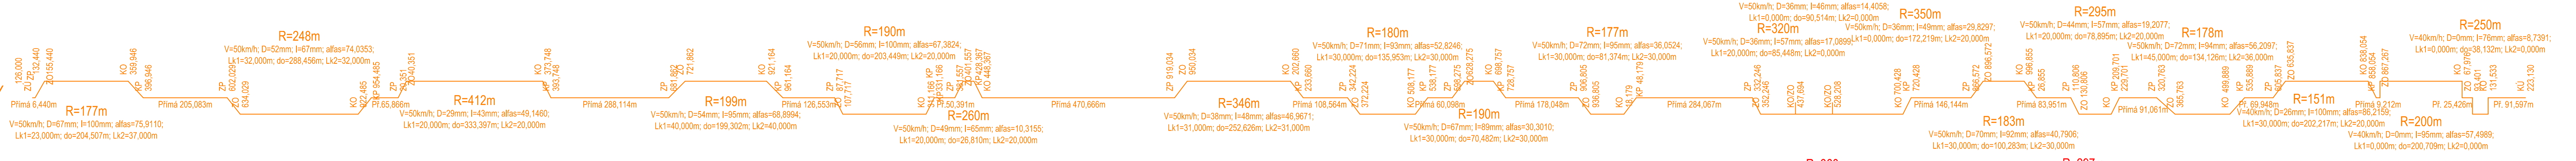

SMĚROVÉ POMĚRY VARIANTA 2

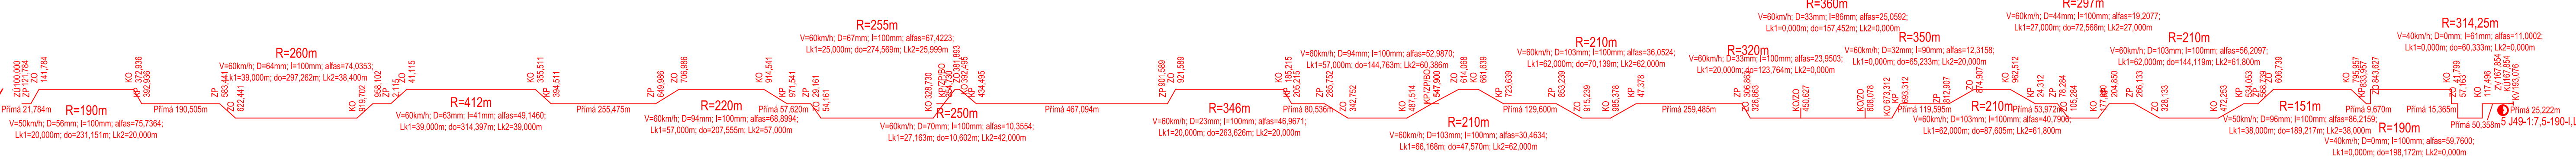

SMĚROVÉ POMĚRY VARIANTA 3

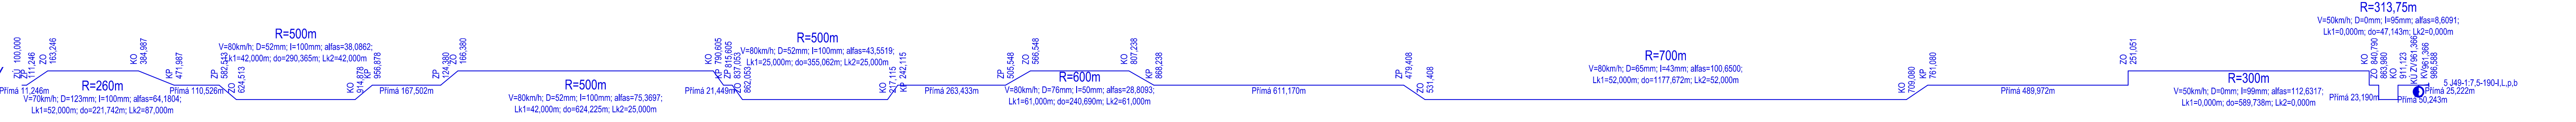

DRUH PRÁCE:	DIPLOMOVÁ PRÁCE		Fakulta stavební ČVUT
VYPRACOVALA:	Bc. Barbora Pavelková		
VEDOUČÍ PRÁCE:	Ing. Petr Břešťovský, Ph.D		
KATEDRA:	Katedra železničních staveb		
STUDIJNÍ OBOR:	Konstrukce a dopravní stavby		FORMÁT: 5x A4
NÁZEV PRÁCE:	REKONSTRUKCE ŽELEZNIČNÍ TRATĚ Č. 325 ŽST. ŠTRAMBERK (mimo) - ŽST. VEŘOVICE (včetně)		
NÁZEV VÝKRESU:	GRAF RYCHLOSTI		
DATUM:	01/2018		ČÍSLO VÝKRESU: 2
MĚŘÍTKO:	SCHÉMA		