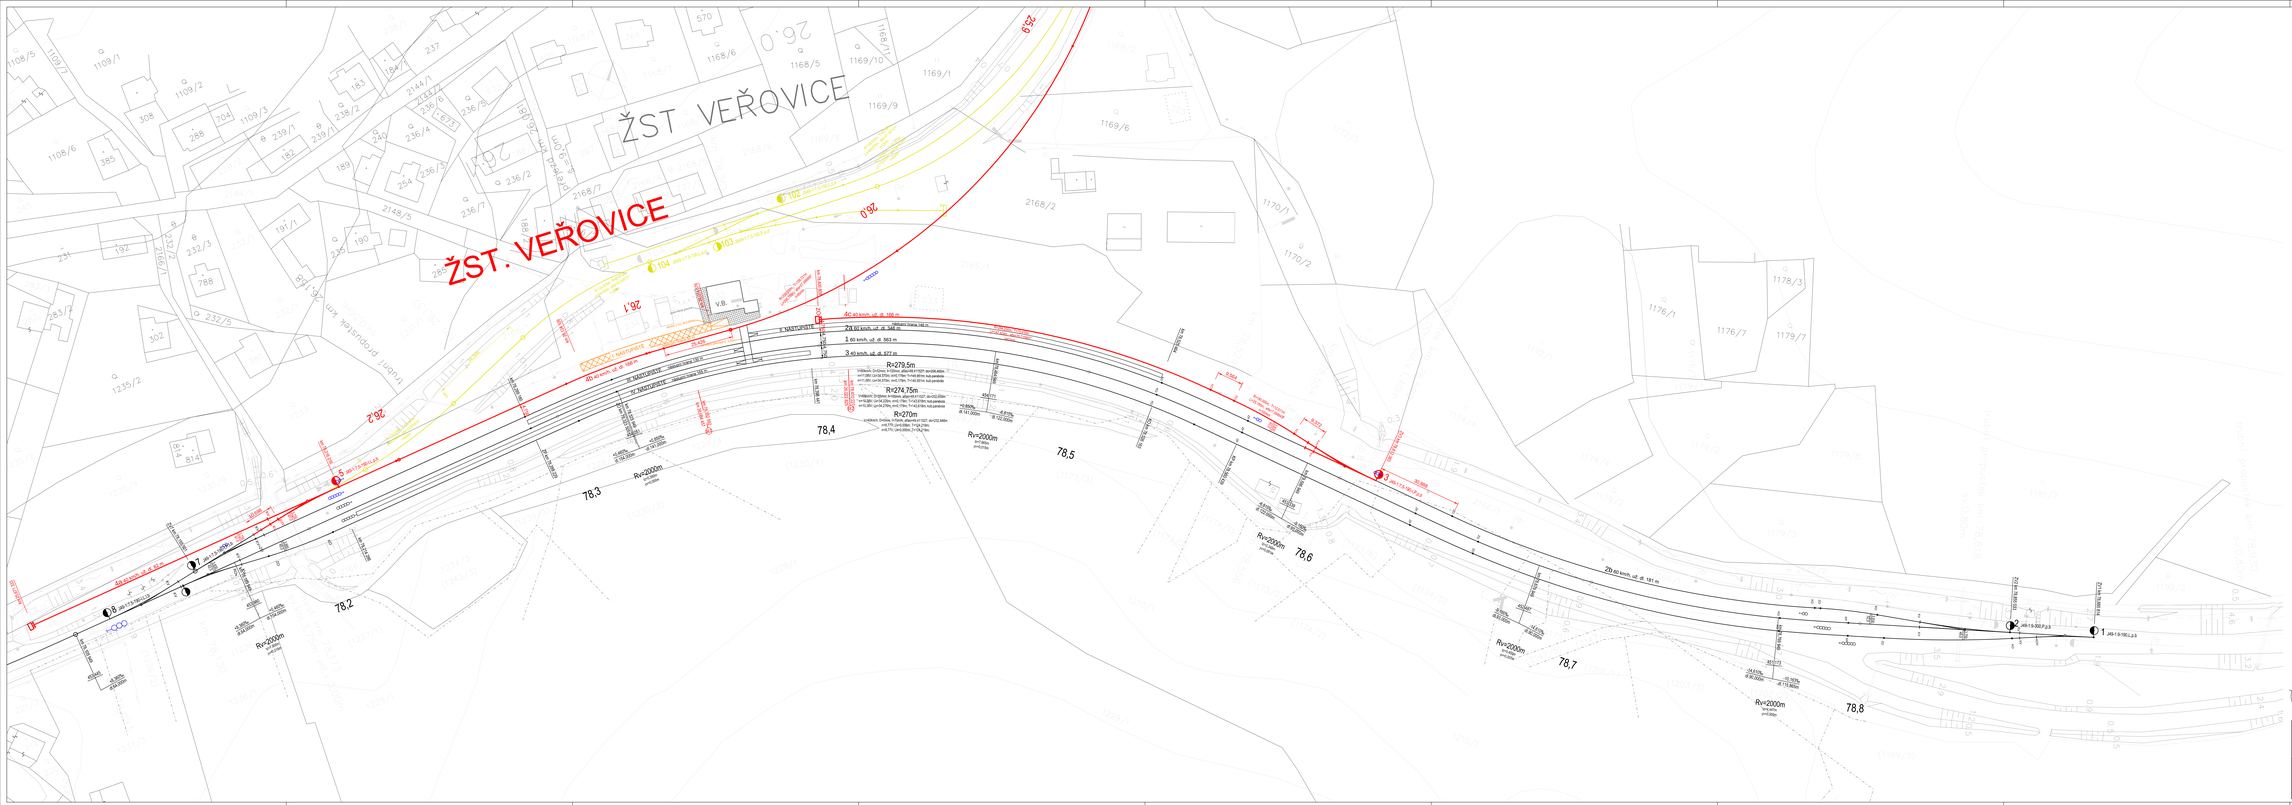

DRUH PRÁCE:	DIPLOMOVÁ PRÁCE	Fakulta stavební ČVUT	
VYPRACOVALA:	Bc. Barbora Pavelková		
VEDOUCÍ PRÁCE:	Ing. Petr Břešťovský, Ph.D		
KATEDRA:	Katedra železničních staveb		
STUDIJNÍ OBOR:	Konstrukce a dopravní stavby		
NÁZEV PRÁCE:	REKONSTRUKCE ŽELEZNIČNÍ TRATĚ Č. 325 ŽST. ŠTRAMBERK (mimo) - ŽST. VEŘOVICE (včetně)	FORMÁT:	BREAKAT
		DATUM:	03/2018
NÁZEV VÝKRESU:	SITUACE ŽST VEŘOVICE - VARIANTA 1 km 78,105 949 - km 78,885 814	MĚŘÍTKO: 1:500	ČÍSLO VÝKRESU: 4.1