


Rv=2000m tz=7,853m yv=0,015m
 Rv=2000m tz=0,390m yv=0,000m
 Rv=2000m tz=10,354m yv=0,027m

Rv=2000m tz=4,976m yv=0,006m
 Rv=2000m tz=8,091m yv=0,016m

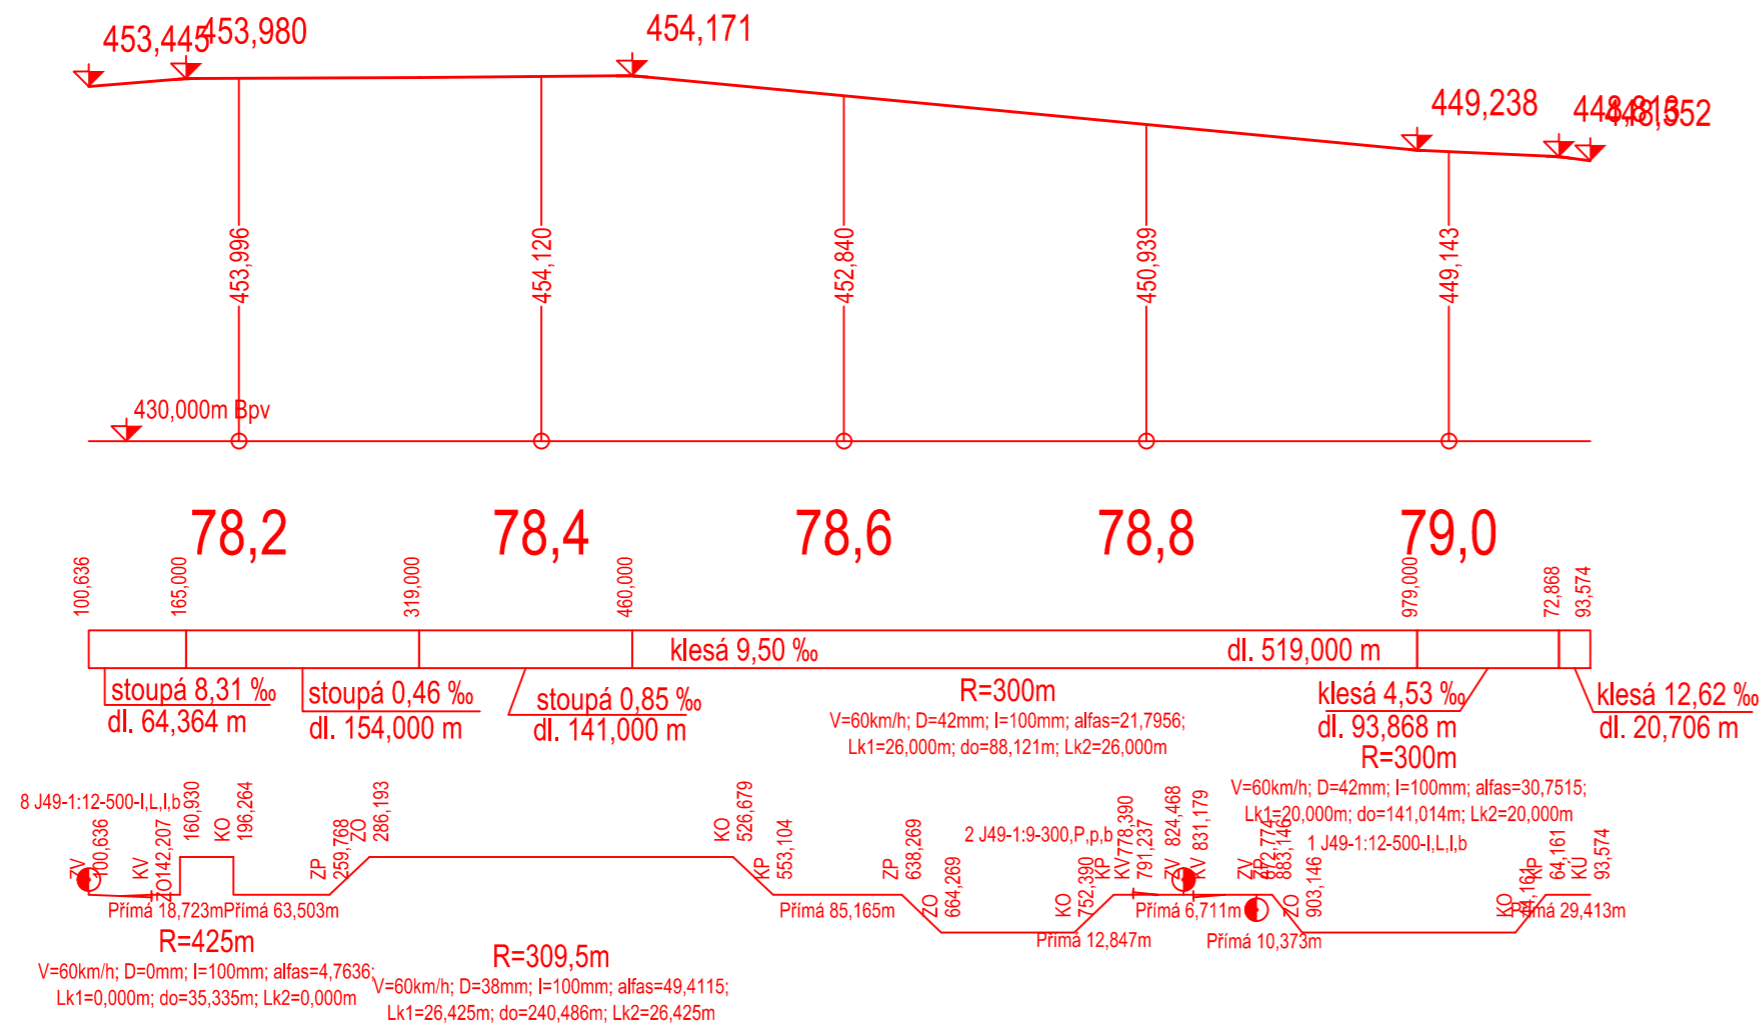

DRUH PRÁCE:	DIPLOMOVÁ PRÁCE	Fakulta stavební ČVUT	
VYPRACOVALA:	Bc. Barbora Pavelková		
VEDOUČÍ PRÁCE:	Ing. Petr Břešťovský, Ph.D	FORMÁT:	3x4
KATEDRA:	Katedra železničních staveb	DATUM:	01/2018
STUDIJNÍ OBOR:	Konstrukce a dopravní stavby	MĚŘÍTKO:	ČÍSLO VÝKRESU:
NÁZEV PRÁCE:	REKONSTRUKCE ŽELEZNIČNÍ TRATĚ Č. 325 ŽST. ŠTRAMBERK (mimo) - ŽST. VEŘOVICE (včetně)	1:5000/500	6.2
NÁZEV VÝKRESU:	PODÉLNÝ PROFIL TRATI Č. 323 - ŽST. VEŘOVICE VARIANTA 2 - km 78.100636 - km 79.093574		