




VARIANTA 1

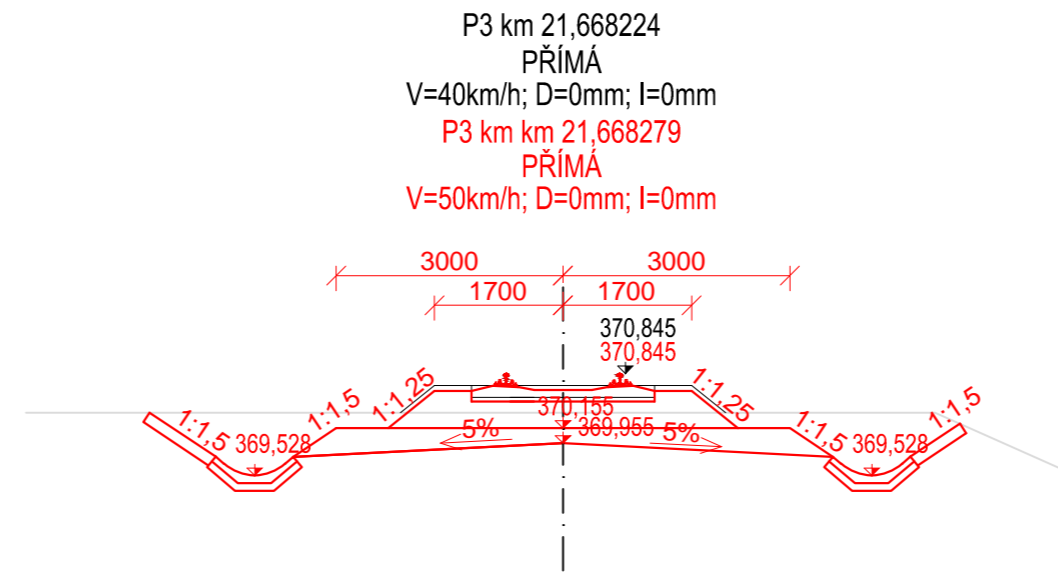

VARIANTA 2

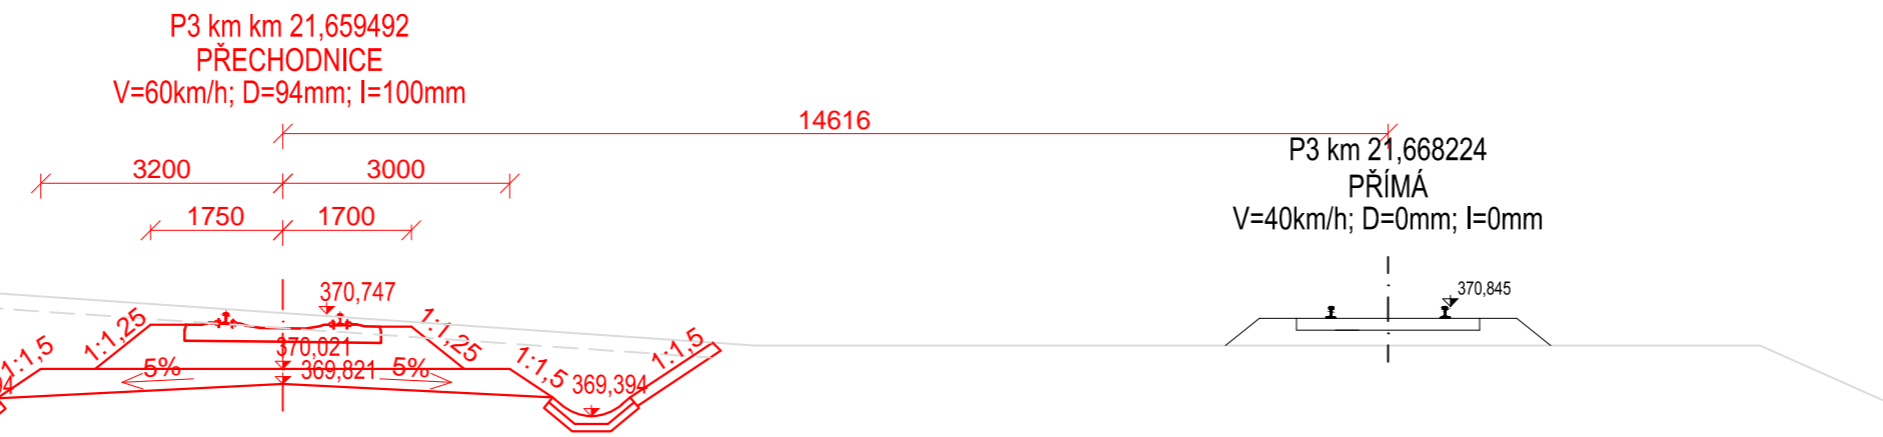

VARIANTA 3

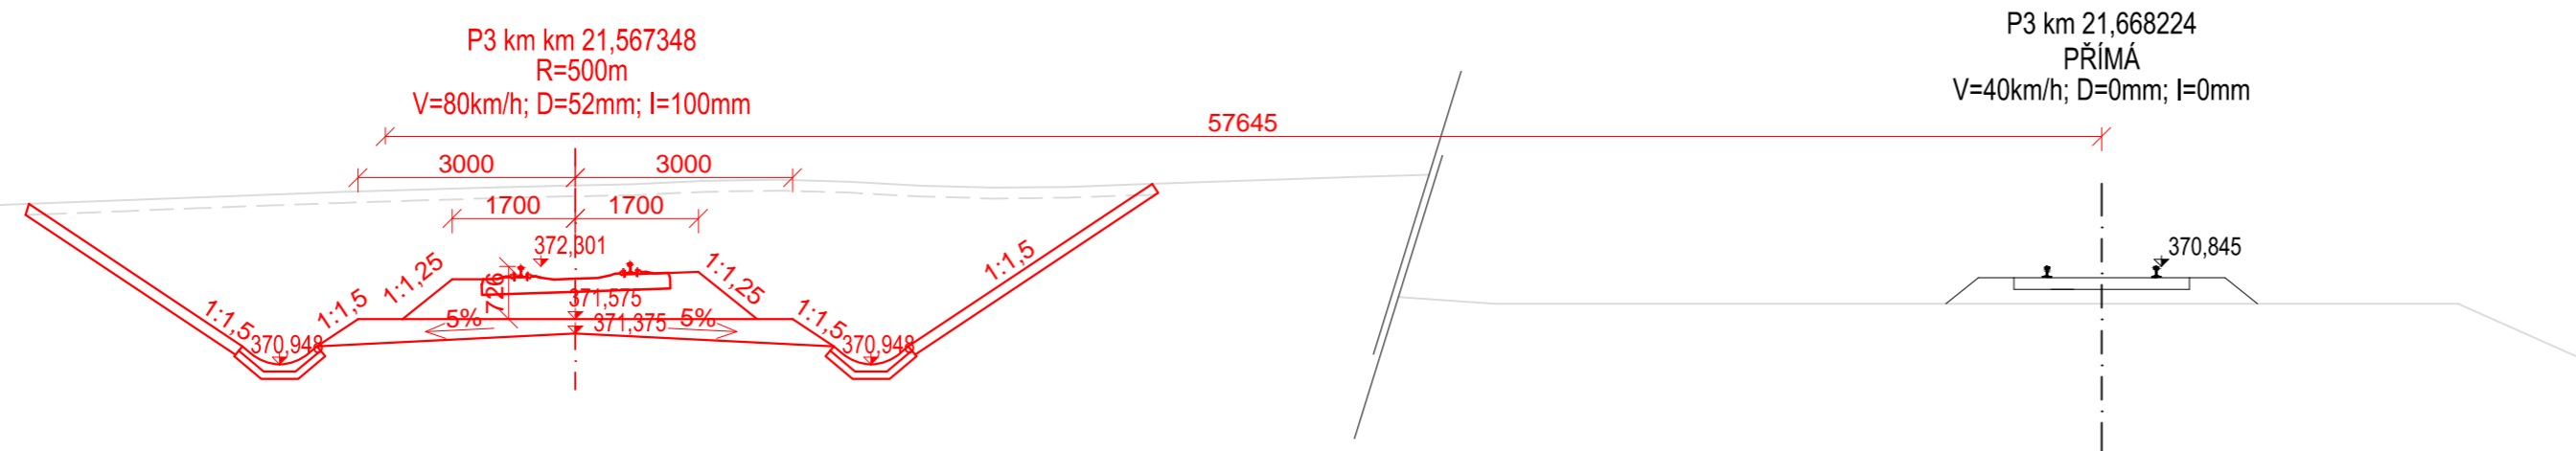

DRUH PRÁCE:	DIPLOMOVÁ PRÁCE	Fakulta stavební  ČVUT	
VYPRACOVALA:	Bc. Barbora Pavelková		
VEDOUČÍ PRÁCE:	Ing. Petr Břešťovský, Ph.D		
KATEDRA:	Katedra železničních staveb		
STUDIJNÍ OBOR:	Konstrukce a dopravní stavby		
NÁZEV PRÁCE:	REKONSTRUKCE ŽELEZNIČNÍ TRATĚ Č. 325 ŽST. ŠTRAMBERK (mimo) - ŽST. VEŘOVICE (včetně)	FORMÁT:	4xA4
NÁZEV VÝKRESU:	PRACOVNÍ PŘÍČNÉ ŘEZY - P3 km 21,668244/ km 21,668279 km 21,659492/ km 21,567348	DATUM:	01/2018
		MĚŘÍTKO:	ČÍSLO VÝKRESU: 1:100 9.3