PODÉLNÉ PROFILY VĚTVÍ MÚK
M 1:1000/100

VĚTEV A
0,00000 - km 0,25250

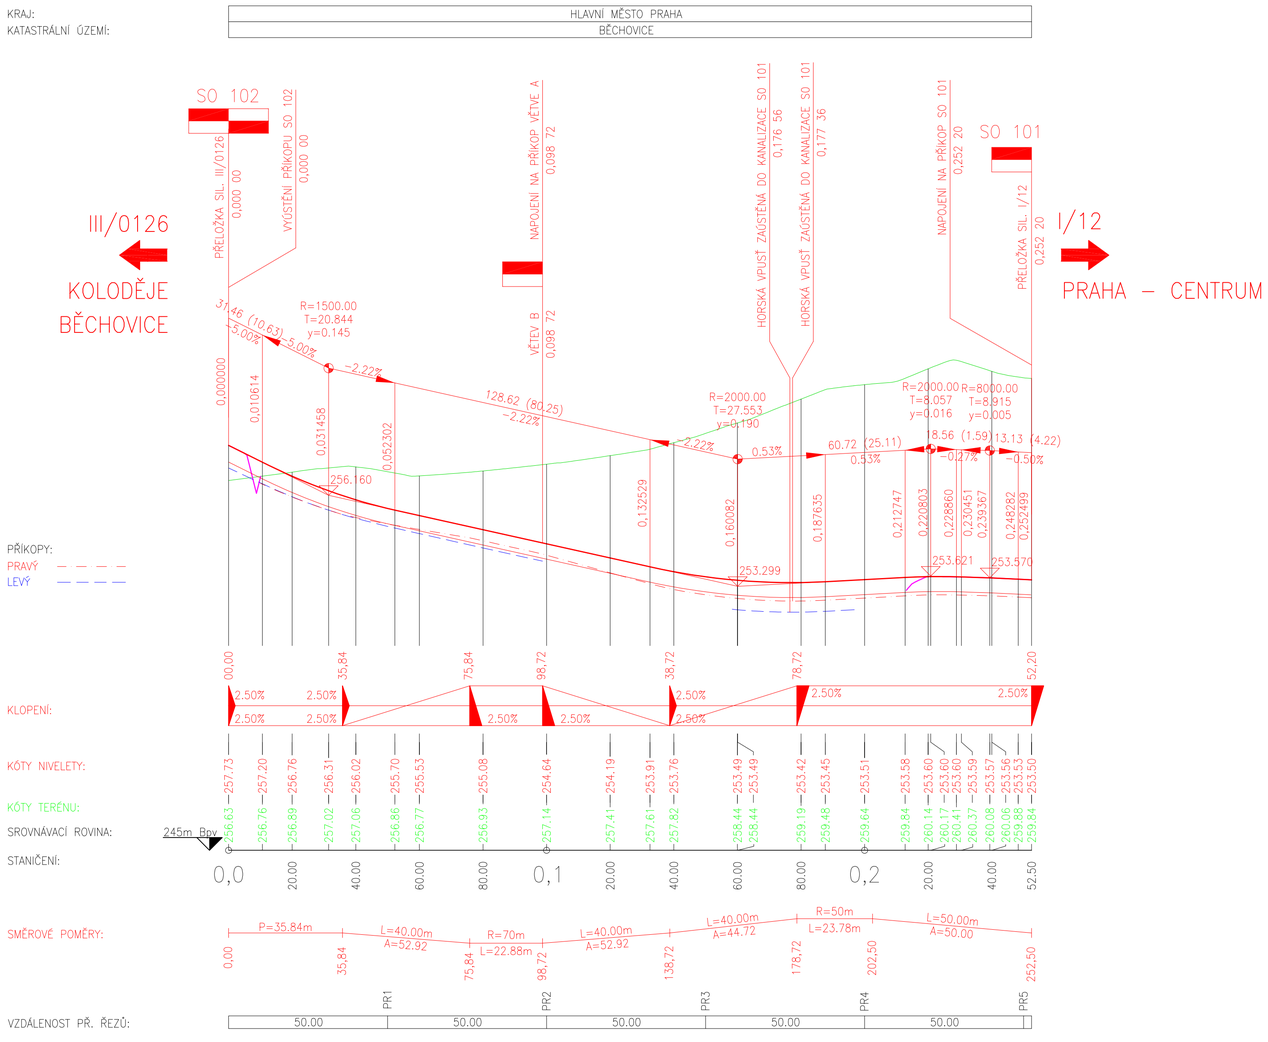

VĚTEV D
km 0,00000 - km 0,27341

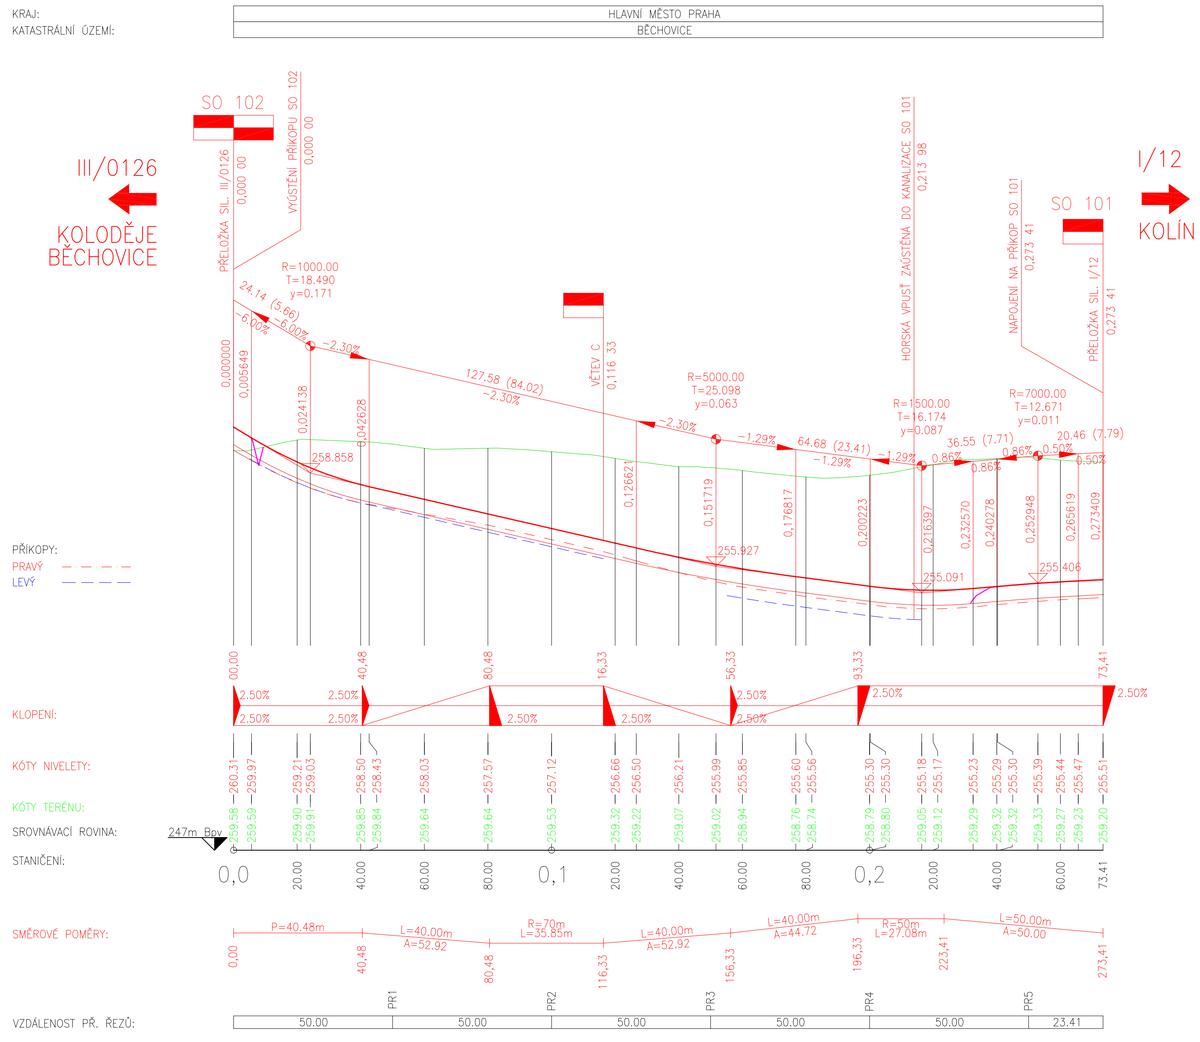

VĚTEV B
km 0,00000 - km 0,16484

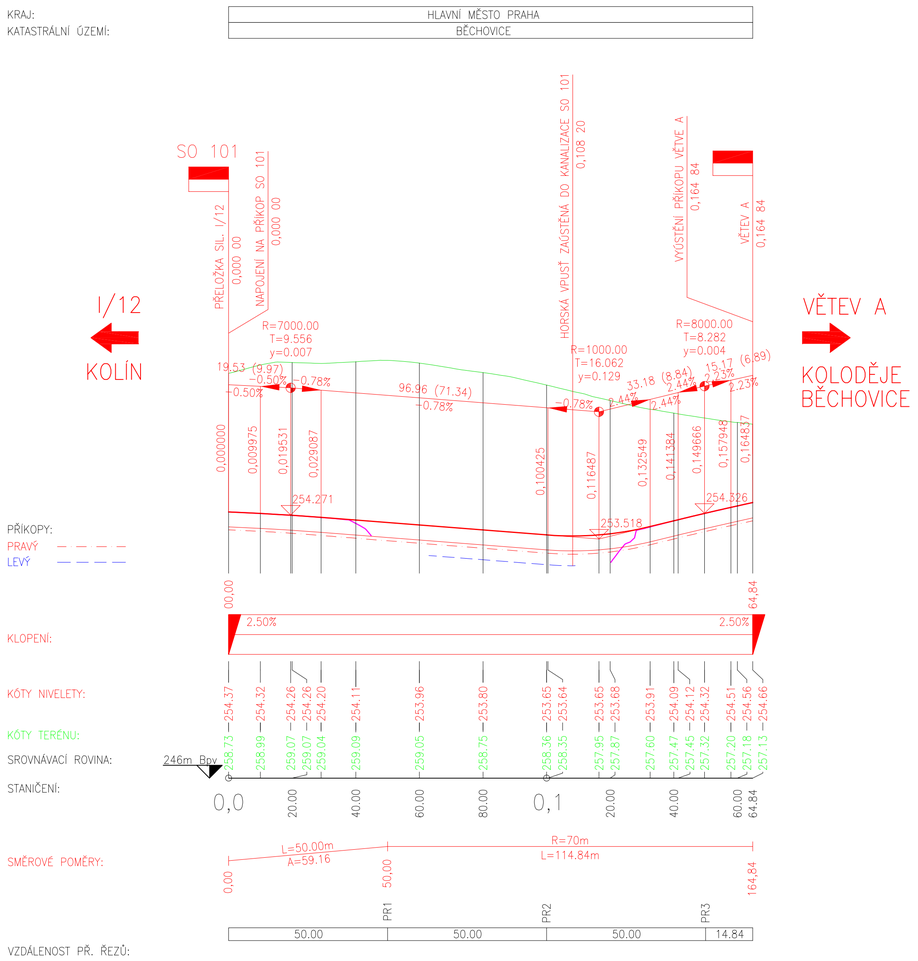

VĚTEV C
km 0,00000 - km 0,16788

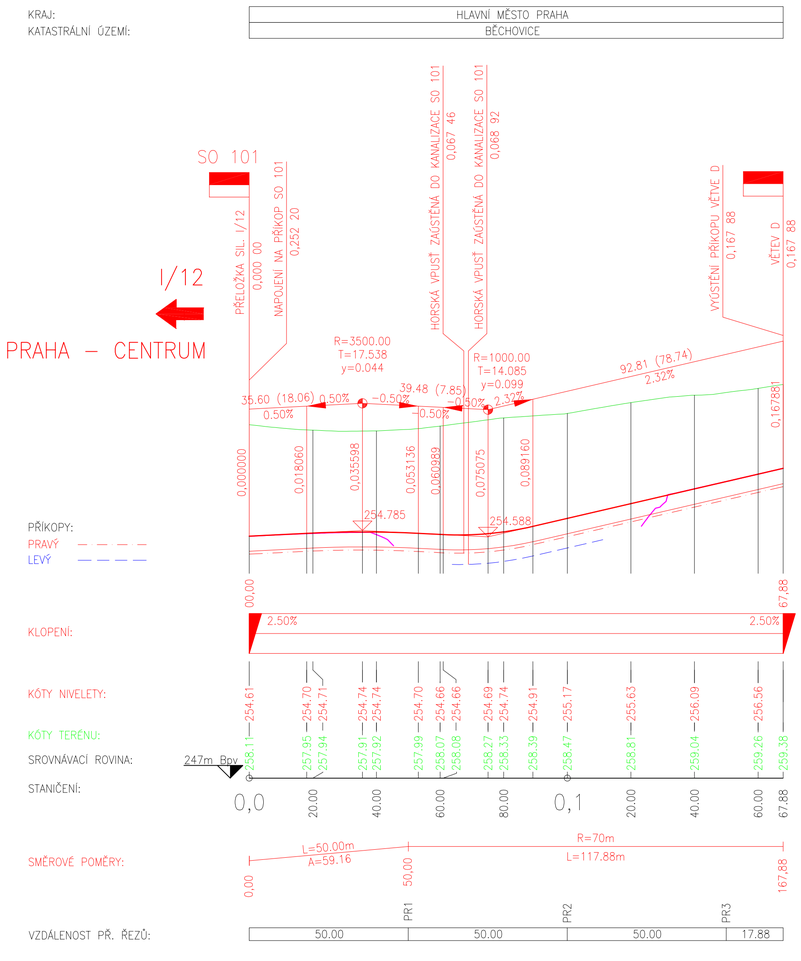

FAKULTA STAVEBNÍ - KONSTRUKCE A DOPRAVNÍ STAVBY KATEDRA SILNIČNÍCH STAVEB	ČESKÉ VYSOKÉ UČENÍ TECHNICKÉ
Jméno a příjmení: Bc. Jan Pavlík	Vedoucí práce: Ing. Jaromíra Ježková
Kraj: Hlavní město Praha	Obec: Praha - Běchovice
Název bakalářské práce: Mimoúrovňová křižovatka Běchovice	Měřítko: 1:1000/100 / Formát: 12xA4
Název přílohy: Podélné profily větví MÚK	Datum: leden 2018 / Číslo přílohy: D.8.