ZÁBOROVÝ ELABORÁT M1:1500

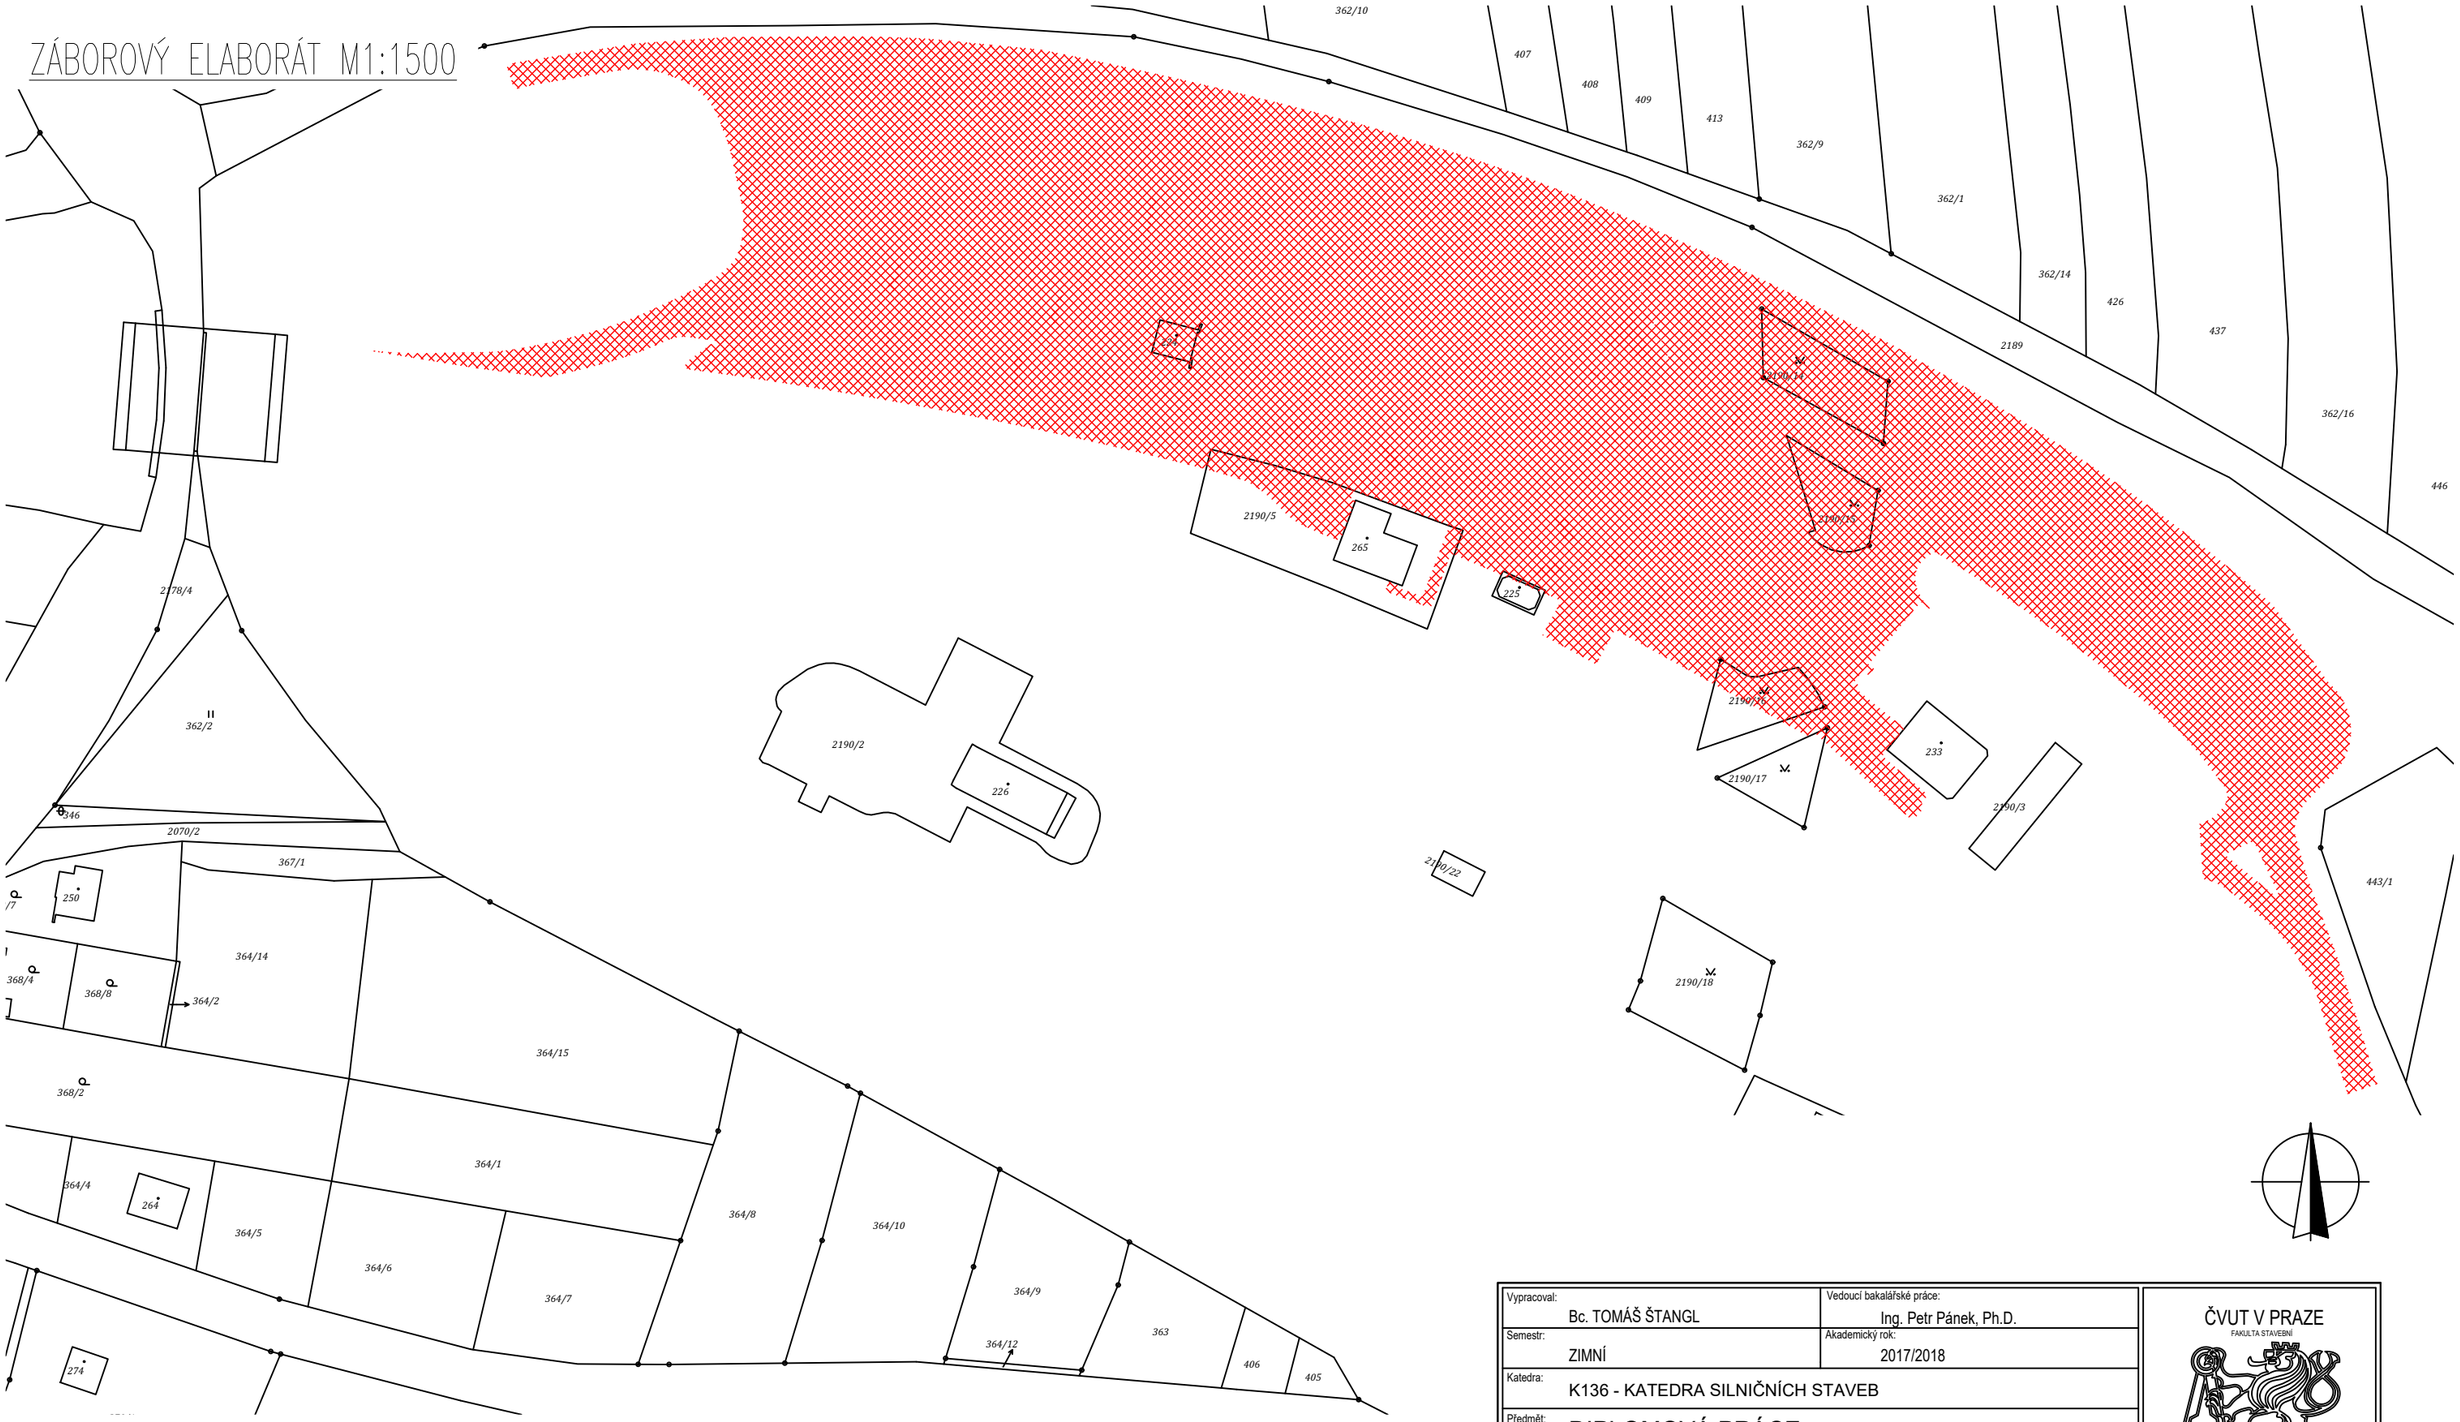

LEGENDA PLOCH:

ČESKÁ REPUBLIKA – ŘSD ČR

Vypracoval: Bc. TOMÁŠ ŠTANGL	Vedoucí bakalářské práce: Ing. Petr Pánek, Ph.D.	ČVUT V PRAZE FAKULTA STAVEBNÍ
Semestr: ZIMNÍ	Akademický rok: 2017/2018	
Katedra: K136 - KATEDRA SILNIČNÍCH STAVEB		
Předmět: DIPLOMOVÁ PRÁCE		
Název projektu: ROZŠÍŘENÍ LEVÉ ODPOČÍVKY STŘECHOV NA D1 km 52,5		Datum: 01/2018
		Formát: 2xA4
		Měřítko: 1:1500
		Stupeň PD: DSP
Název přílohy: ZÁBOROVÝ ELABORÁT		Číslo přílohy: F.3.