
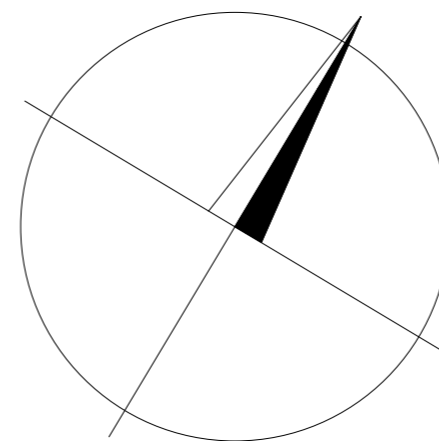
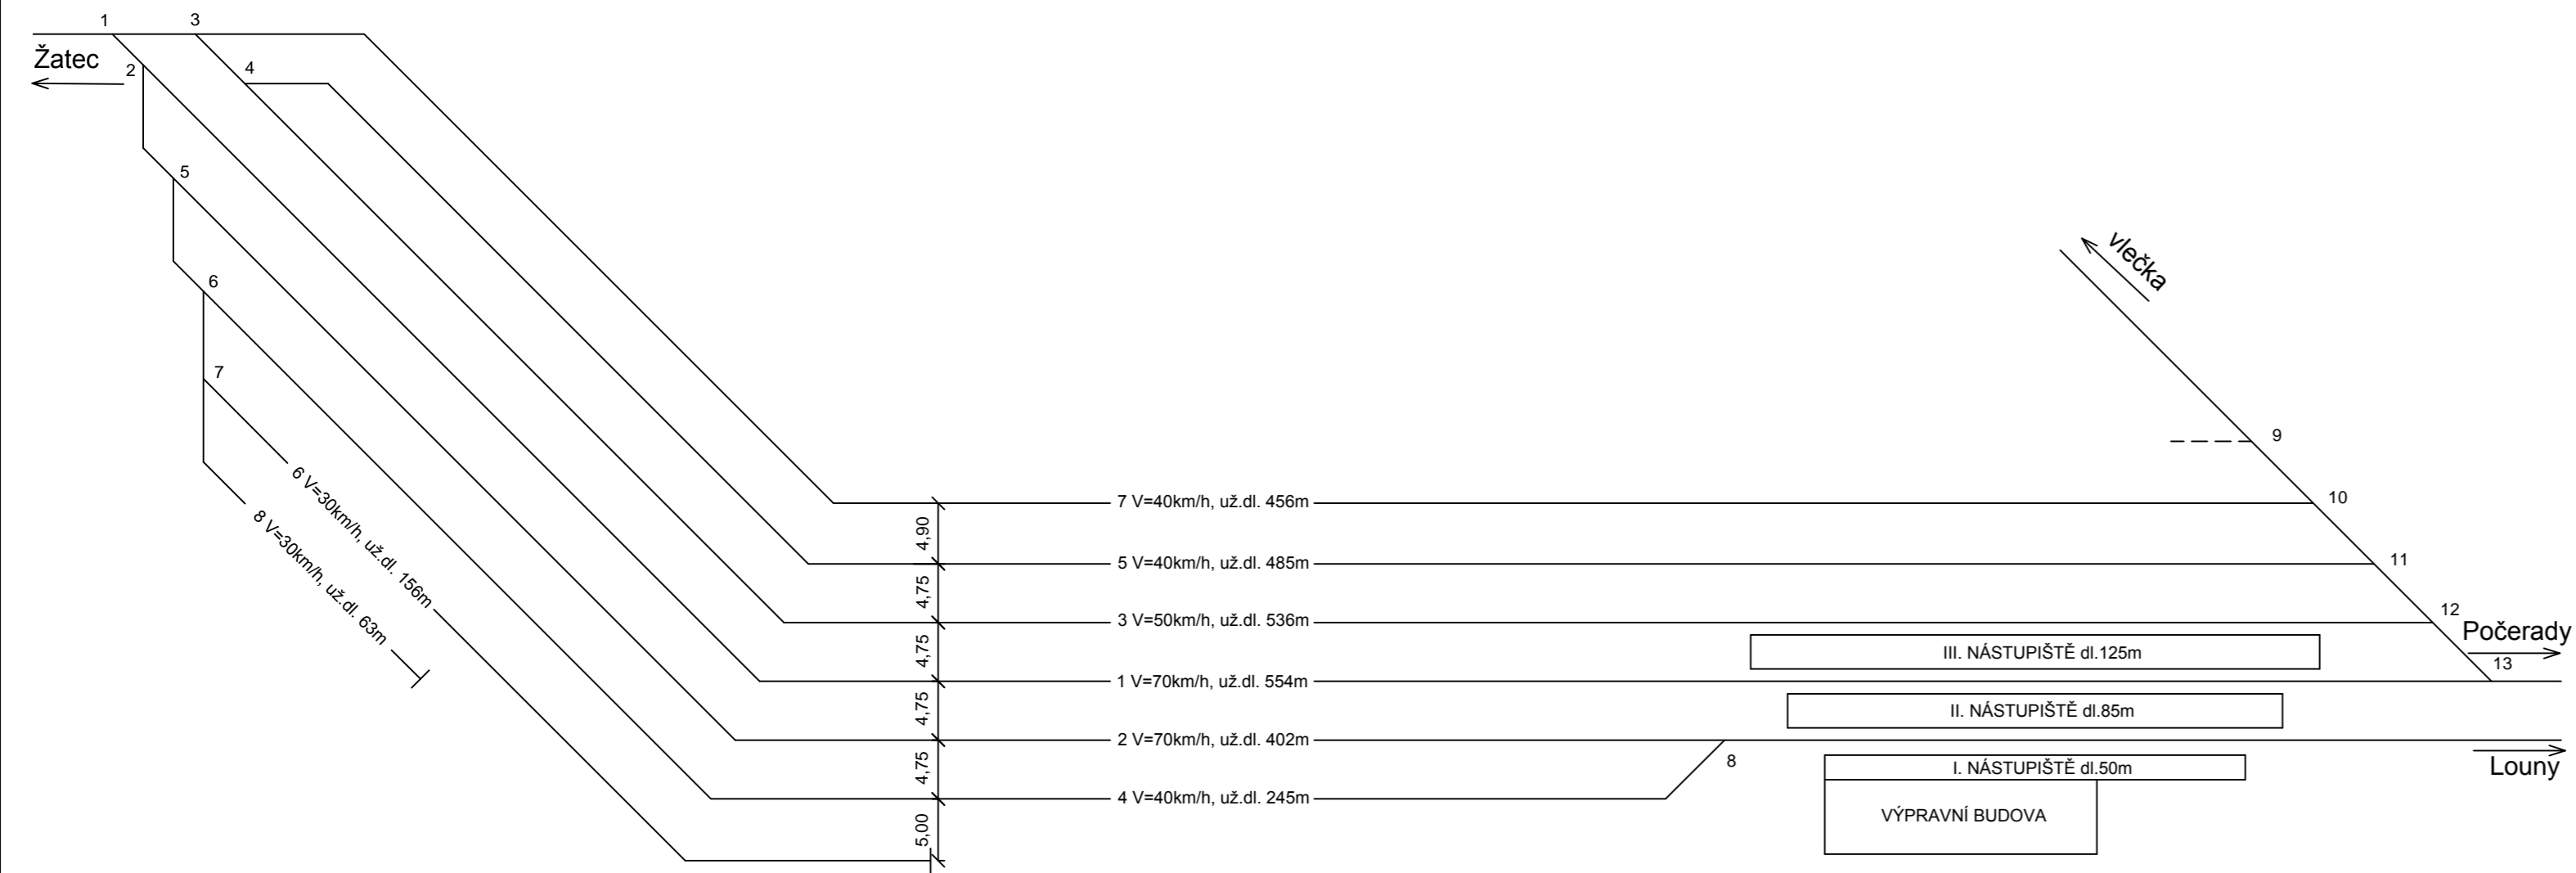


žst. Postoloprty

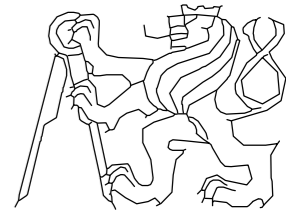

| | | | |
|--|----------------------------------|----------------|--|
| OBOR | KATEDRA | JMÉNO STUDENTA |  |
| KD | K137-Katedra železničních staveb | Jan Šuk | |
| ROČNÍK | VYUČUJÍCÍ | | |
| Druhý | Ing. Petr Břešťovský, Ph.D. | | |
| ŽST. POSTOLOPRTY DOPRAVNÍ SCHÉMA - PŮVODNÍ STAV | | | FORMÁT 3xA4 MĚŘÍTKO --- DATUM 5.1.2018 PŘEDMĚT Diplomová práce Č. VÝKRESU 4.3 |