
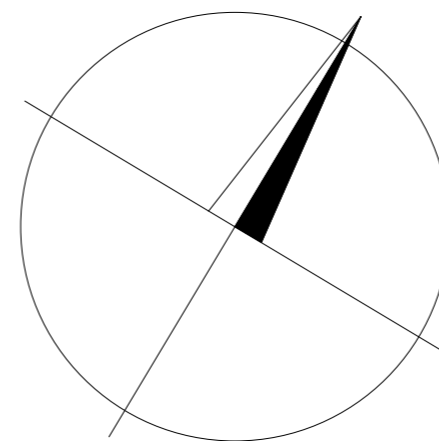
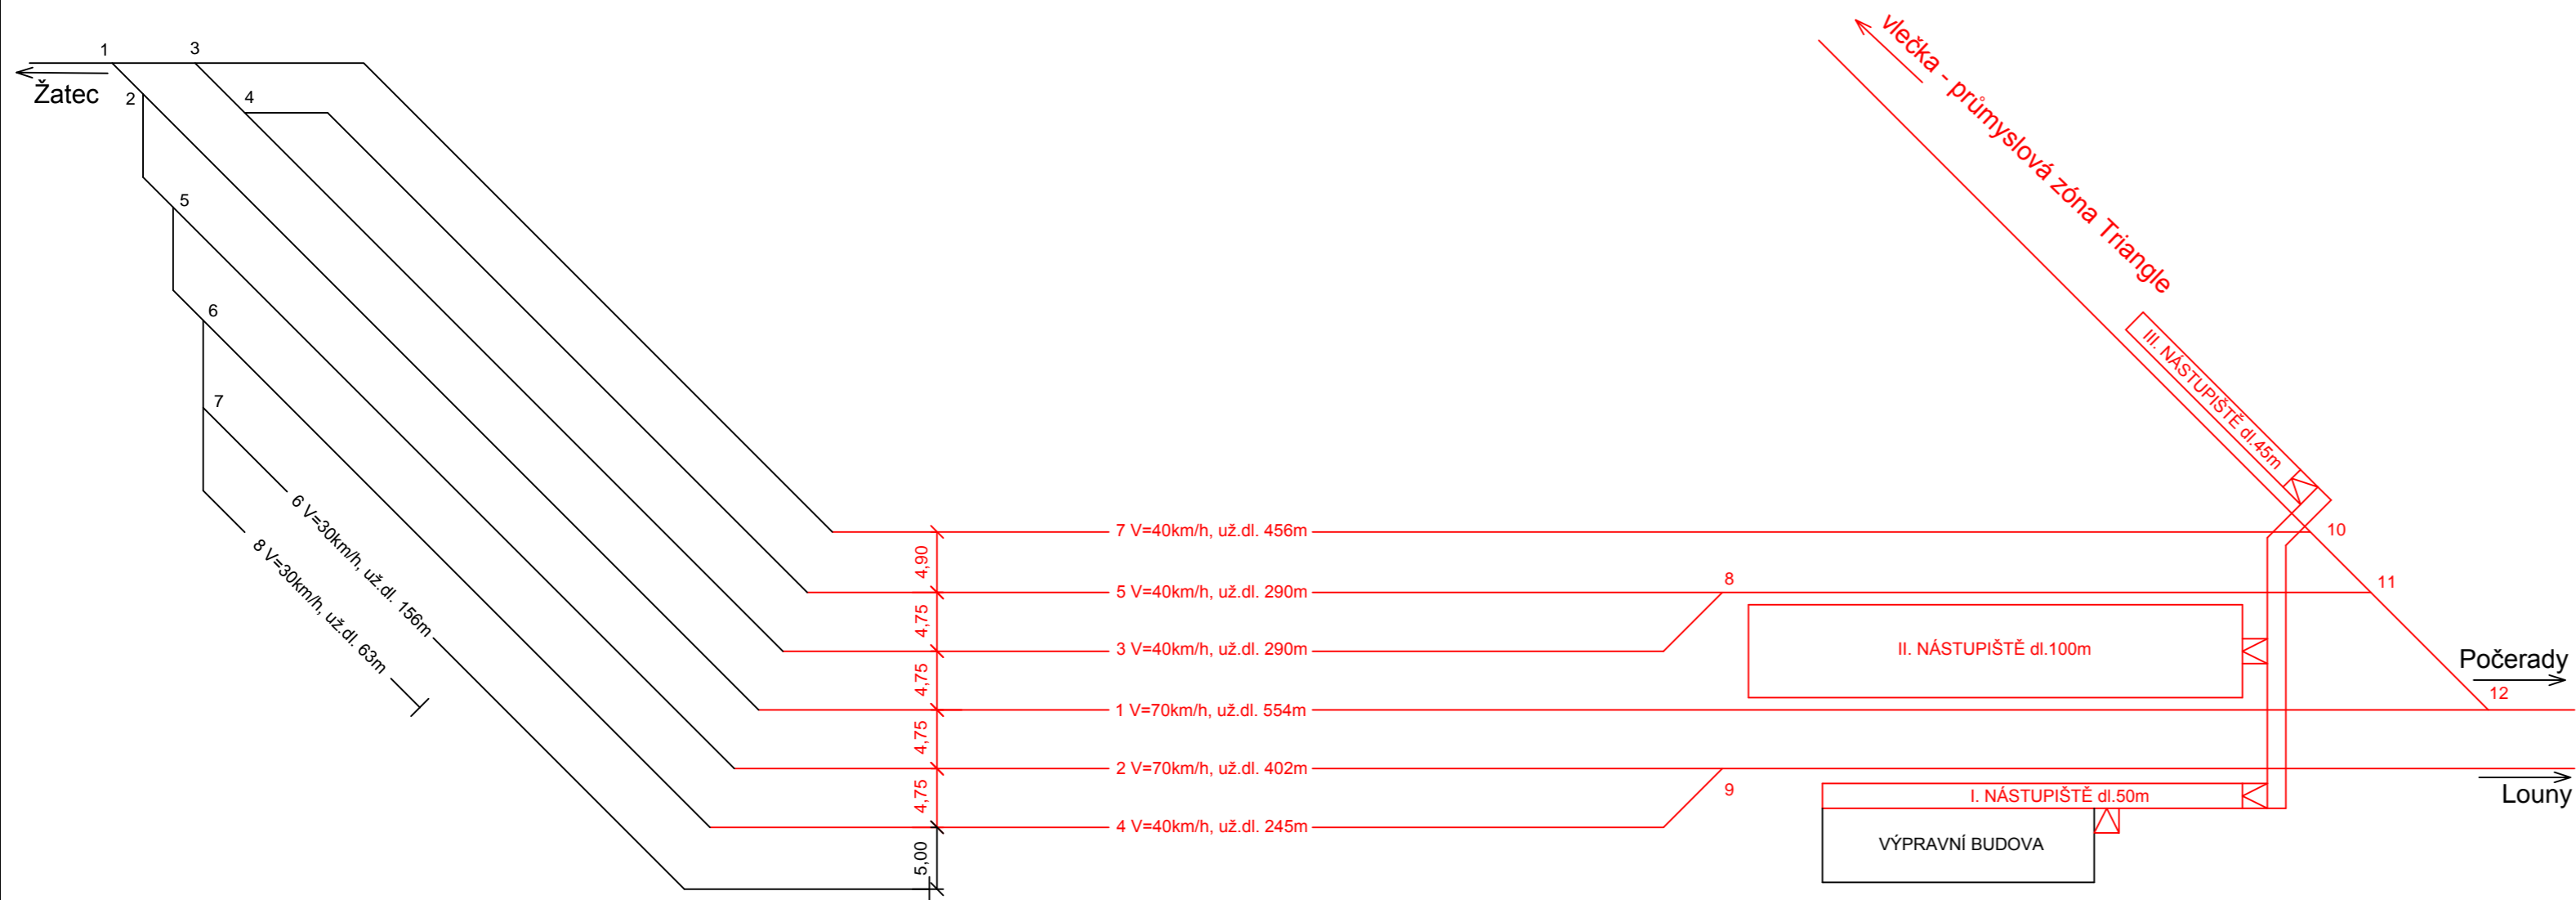


Žst. Postoloprty

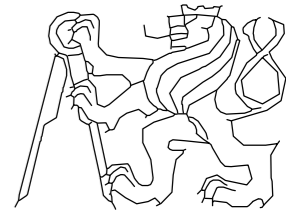

OBOR	KATEDRA	JMÉNO STUDENTA	
KD	K137-Katedra železničních staveb	Jan Šuk	
ROČNÍK	VYUČUJÍCÍ		
Druhý	Ing. Petr Břešťovský, Ph.D.		
ŽST. POSTOLOPRTY DOPRAVNÍ SCHÉMA - NOVÝ STAV			FORMÁT: 3xA4 MĚŘÍTKO: --- DATUM: 5.1.2018 PŘEDMĚT: Diplomová práce Č. VÝKRESU: 4.4