
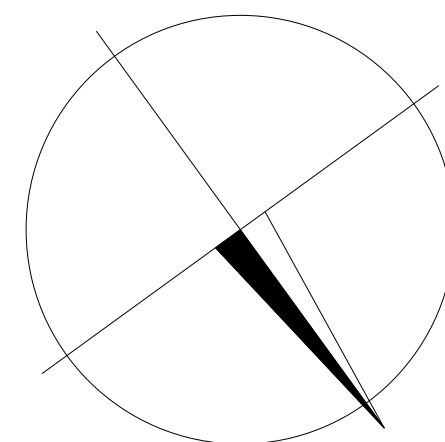
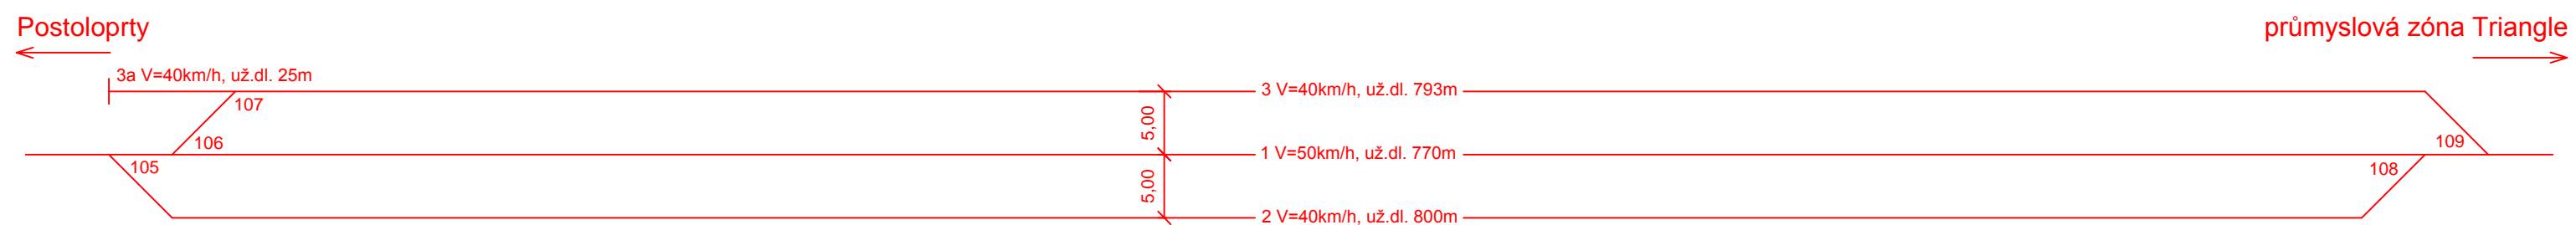


Předávací kolejiště

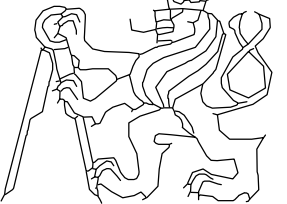

OBOR	KATEDRA	JMÉNO STUDENTA		
KD	K137-Katedra železničních staveb	Jan Šuk		
ROČNÍK	VYUČUJÍCÍ			
Druhý	Ing. Petr Břešťovský, Ph.D.			
PŘEDÁVACÍ KOLEJIŠTĚ DOPRAVNÍ SCHÉMA			FORMÁT	3xA4
			MĚŘÍTKO	---
			DATUM	5.1.2018
			PŘEDMĚT	Diplomová práce
			Č. VÝKRESU	4.5