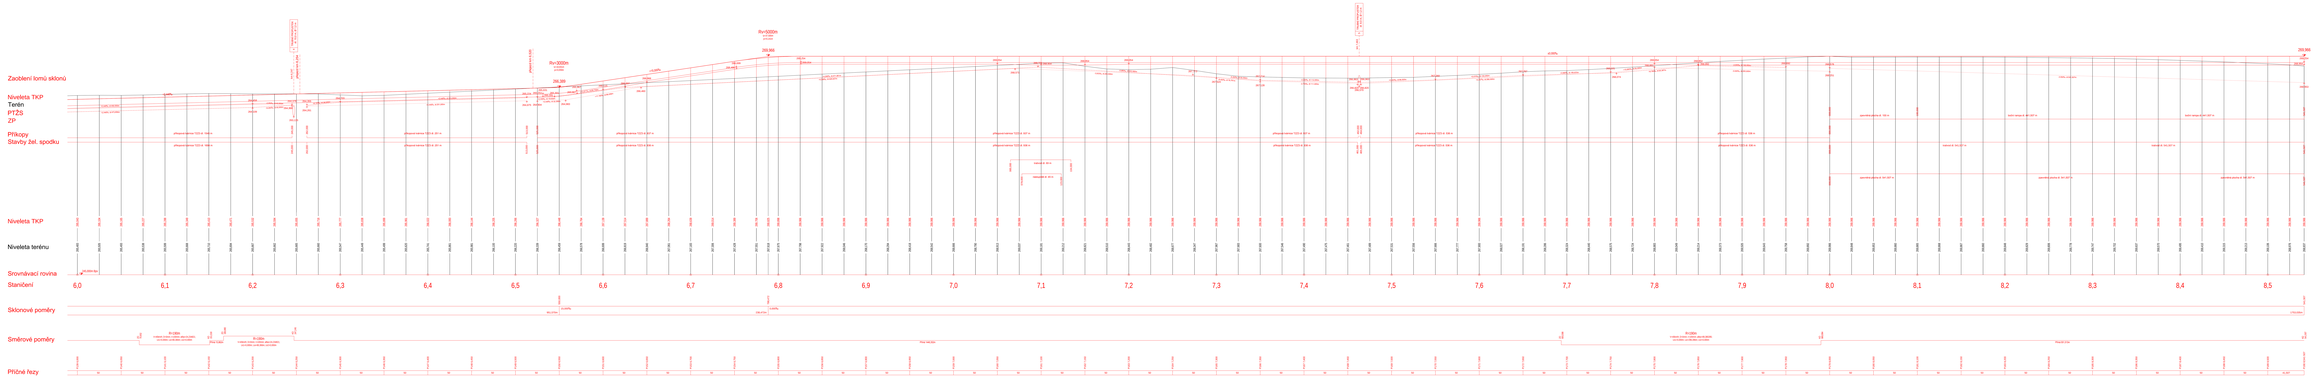

DEPO	DATUM	ARCH. ČÍSLO	
ZK	STAVEBNÍ POVOLENÍ		
DOKUMENTACE			
Stupeň	Ing. Petr Kadlecový, Ph.D.	Jan Šuk	