
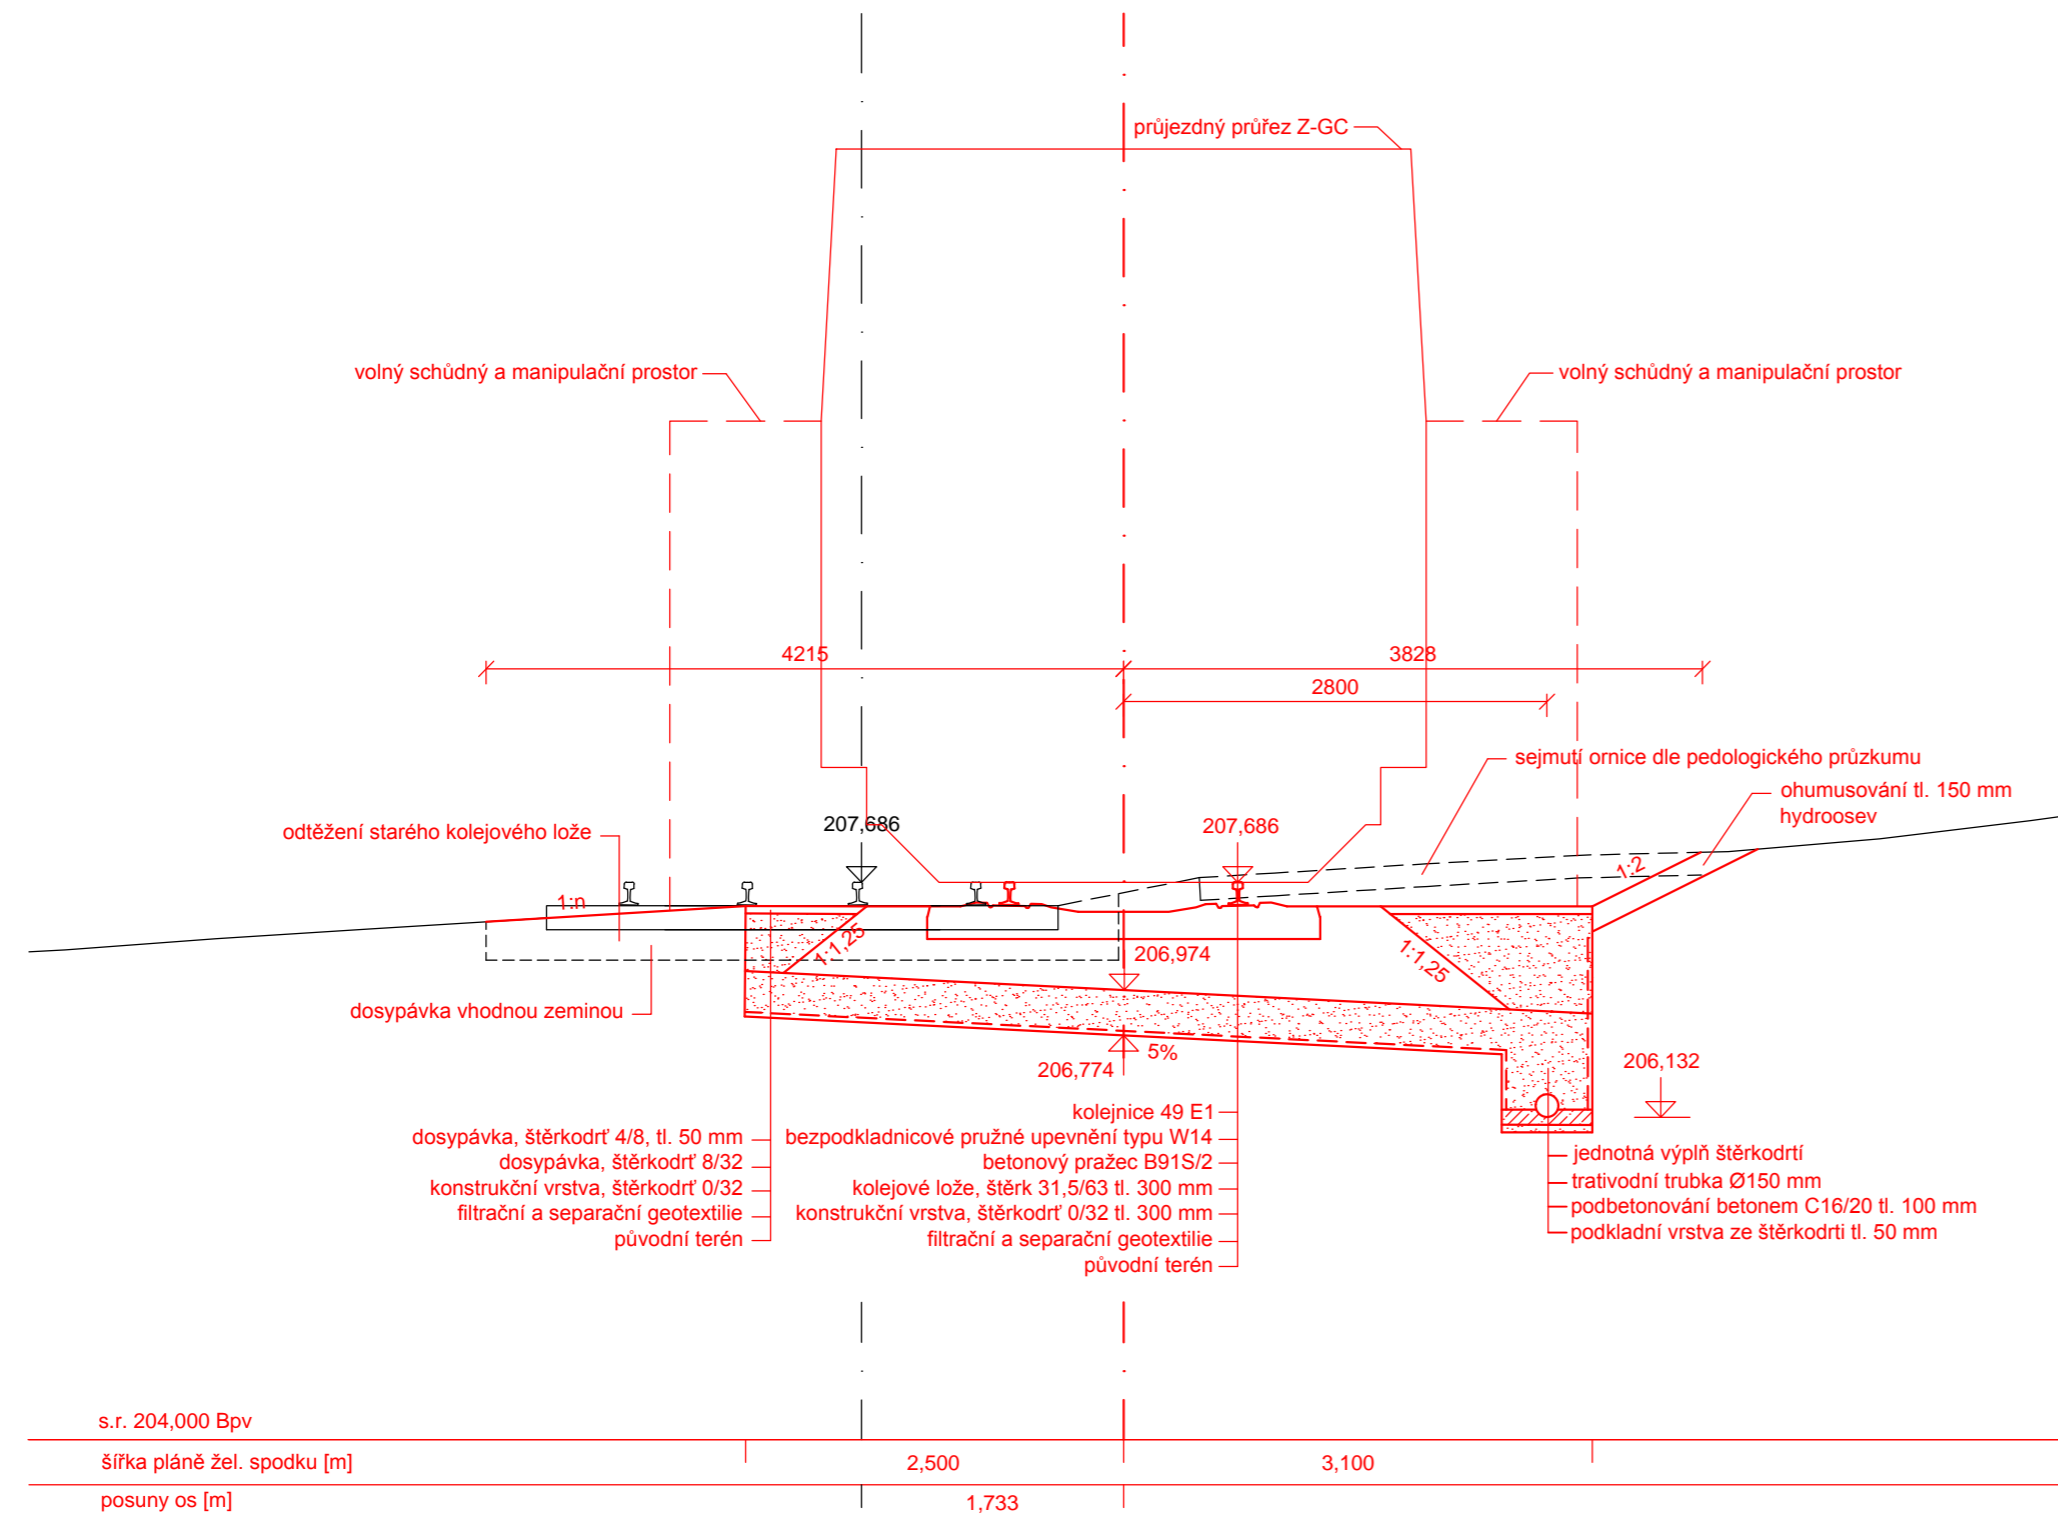


P2  
km 0,000  
přímá, D=0mm

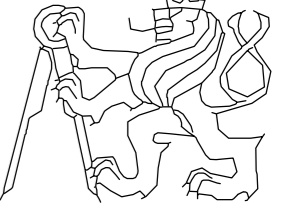

|  |                                  |                |  |
|--|----------------------------------|----------------|--|
| OBOR   | KATEDRA                          | JMÉNO STUDENTA |       |
| KD   | K137-Katedra železničních staveb | Jan Šuk        |  |
| ROČNÍK                                       | VYUČUJÍCÍ                        |                |  |
| Druhý  | Ing. Petr Břešťovský, Ph.D.      |                |  |
| <b>VZOROVÝ PŘÍČNÝ ŘEZ</b><br><b>km 0,000</b> |                                  |                | FORMÁT 3xA4<br>MĚŘÍTKO 1:50<br>DATUM 5.1.2018<br>PŘEDMĚT Diplomová práce<br>Č. VÝKRESU 8.2 |