



P3
km 0,075
přímá, D=0mm

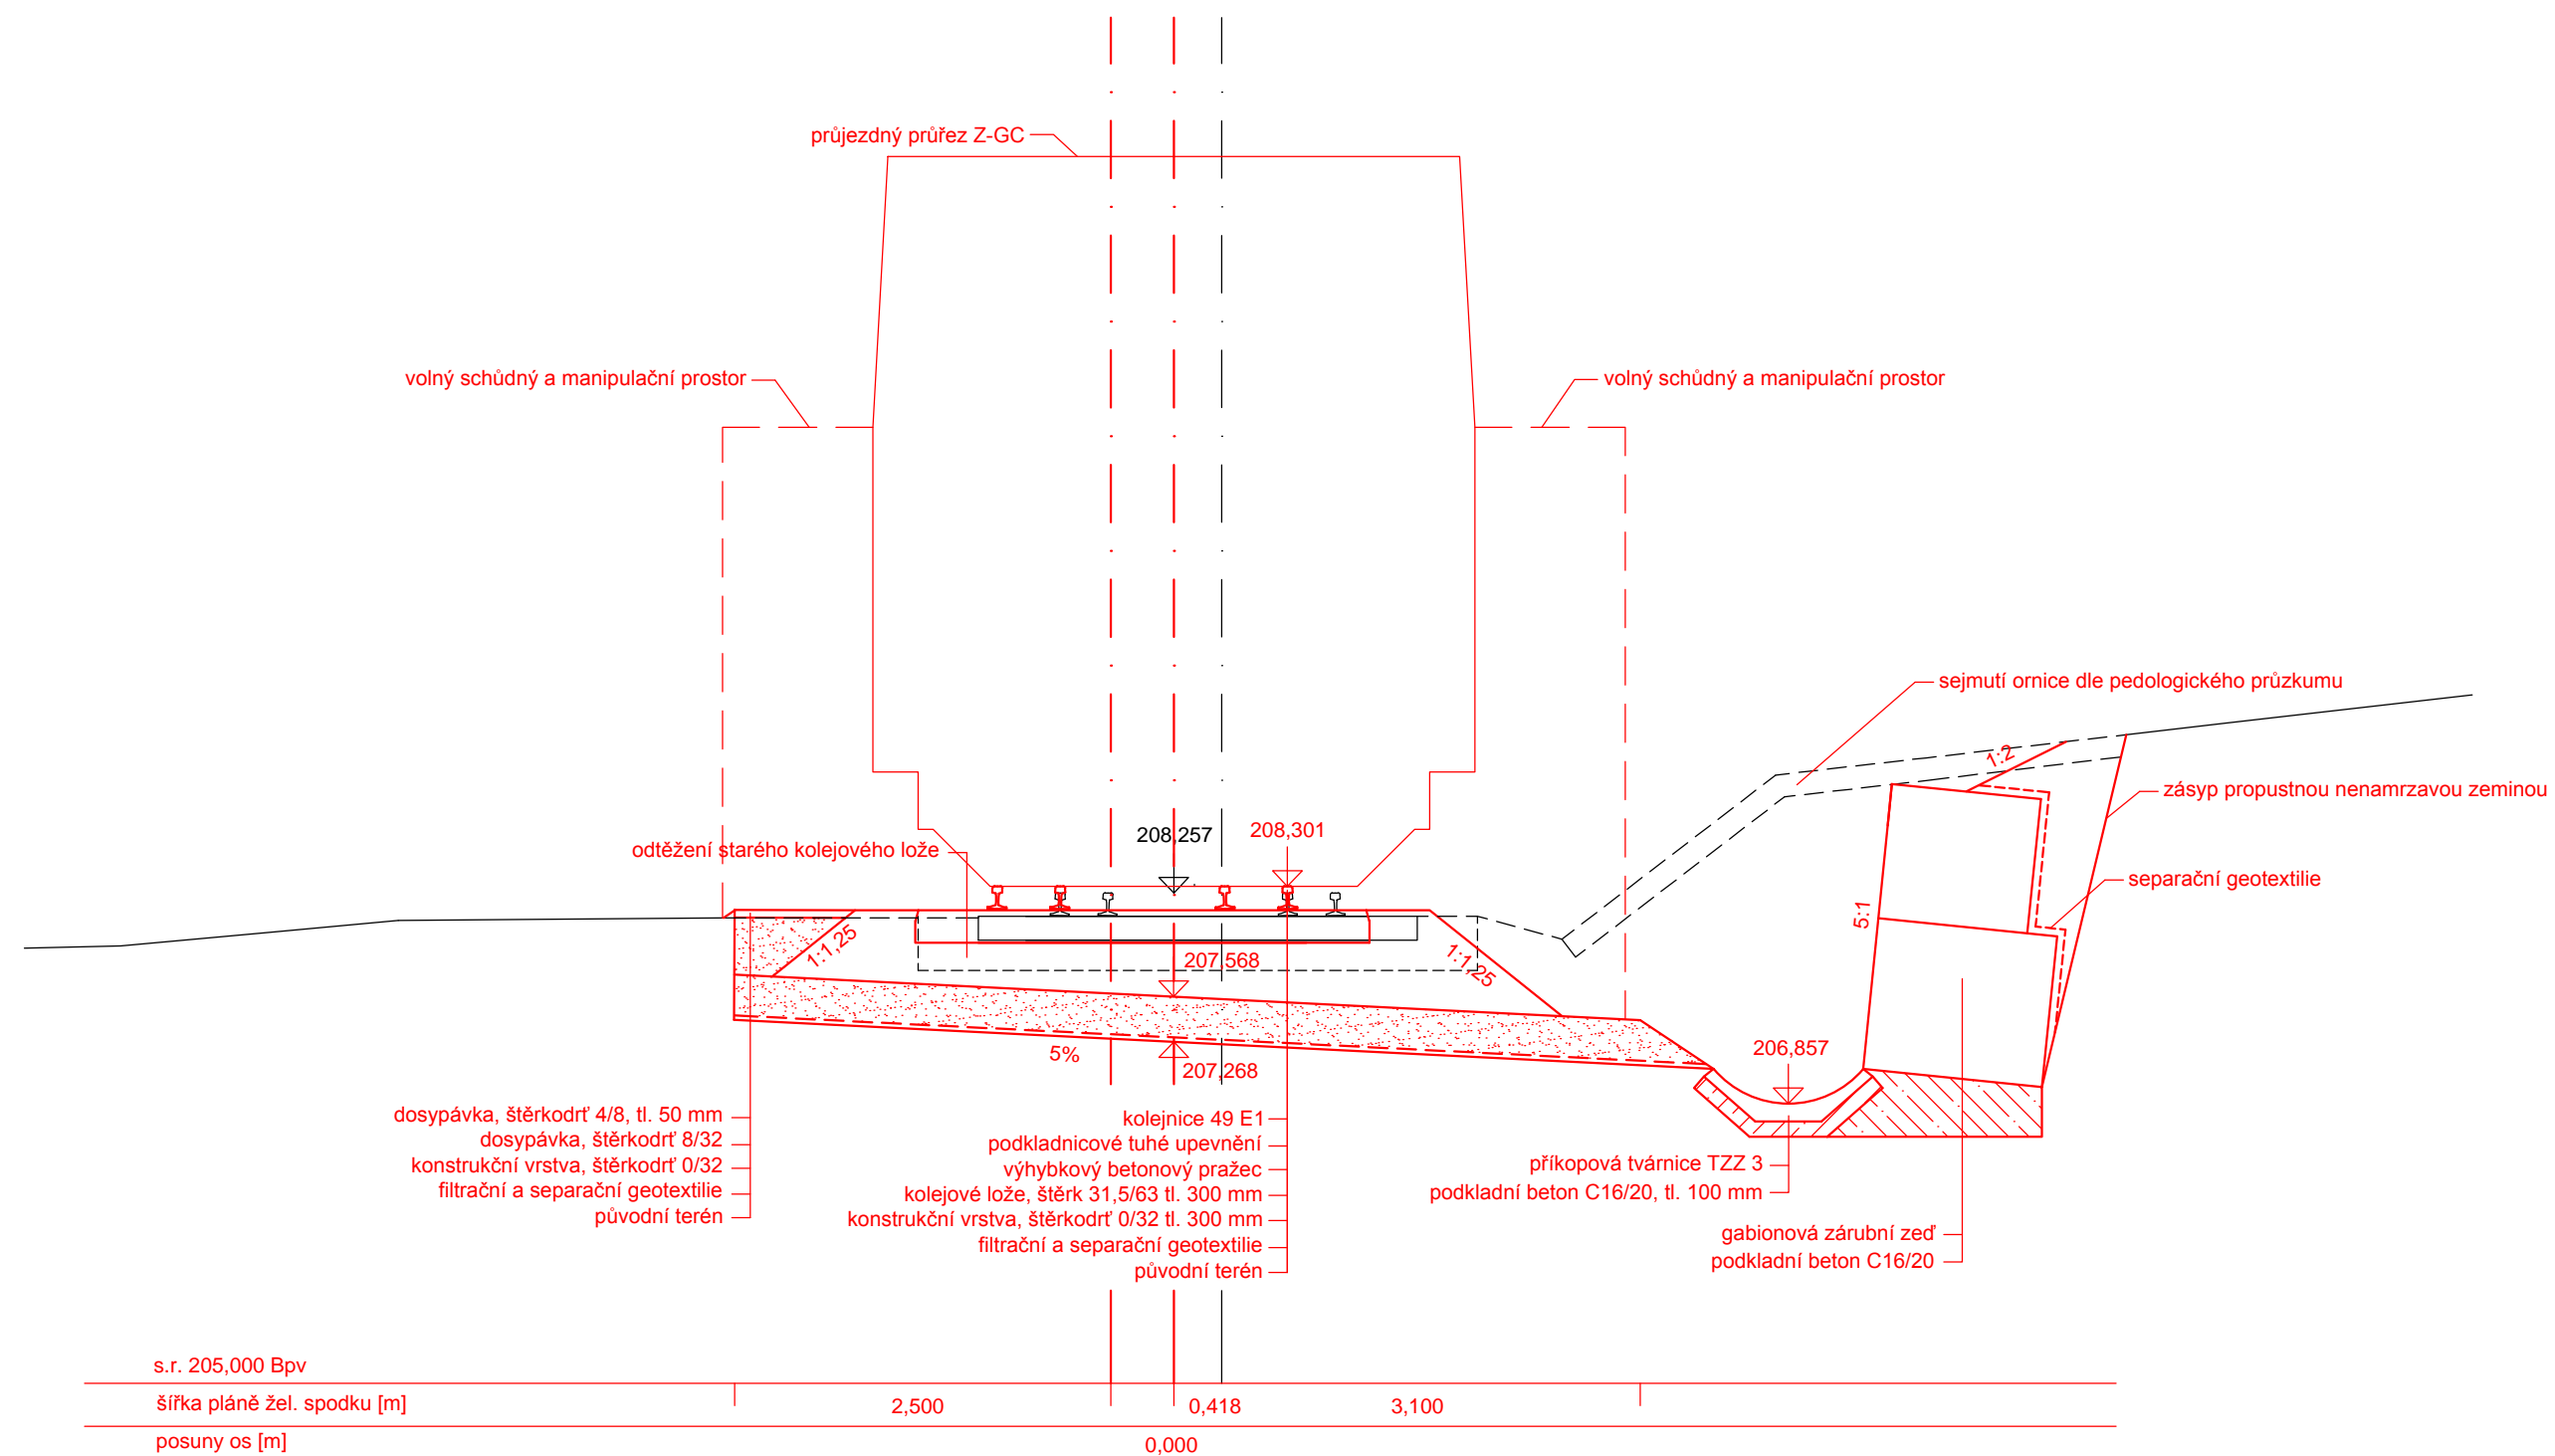

OBOR	KATEDRA	JMÉNO STUDENTA	
KD	K137-Katedra železničních staveb	Jan Šuk	
ROČNÍK	VYUČUJÍCÍ		
Druhý	Ing. Petr Břešťovský, Ph.D.		
VZOROVÝ PŘÍČNÝ ŘEZ km 0,075			FORMÁT 3xA4 MĚŘÍTKO 1:50 DATUM 5.1.2018 PŘEDMĚT Diplomová práce Č. VÝKRESU 8.3