SCHÉMA VNĚJŠÍHO VYZTUŽENÍ UHLÍKOVÝMI LAMELAMI M1:150

HORNÍ POVRCH OBLOUKU

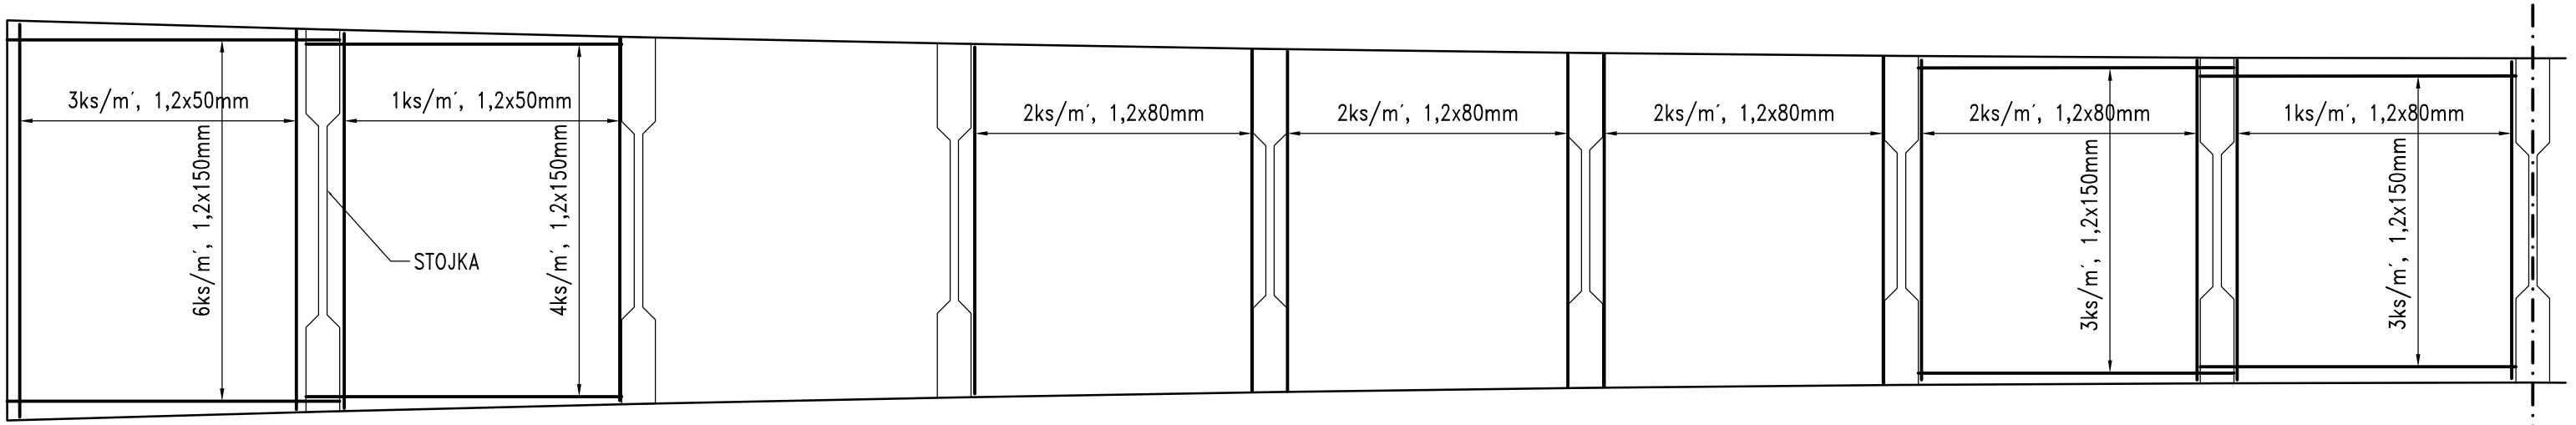

DOLNÍ POVRCH OBLOUKU

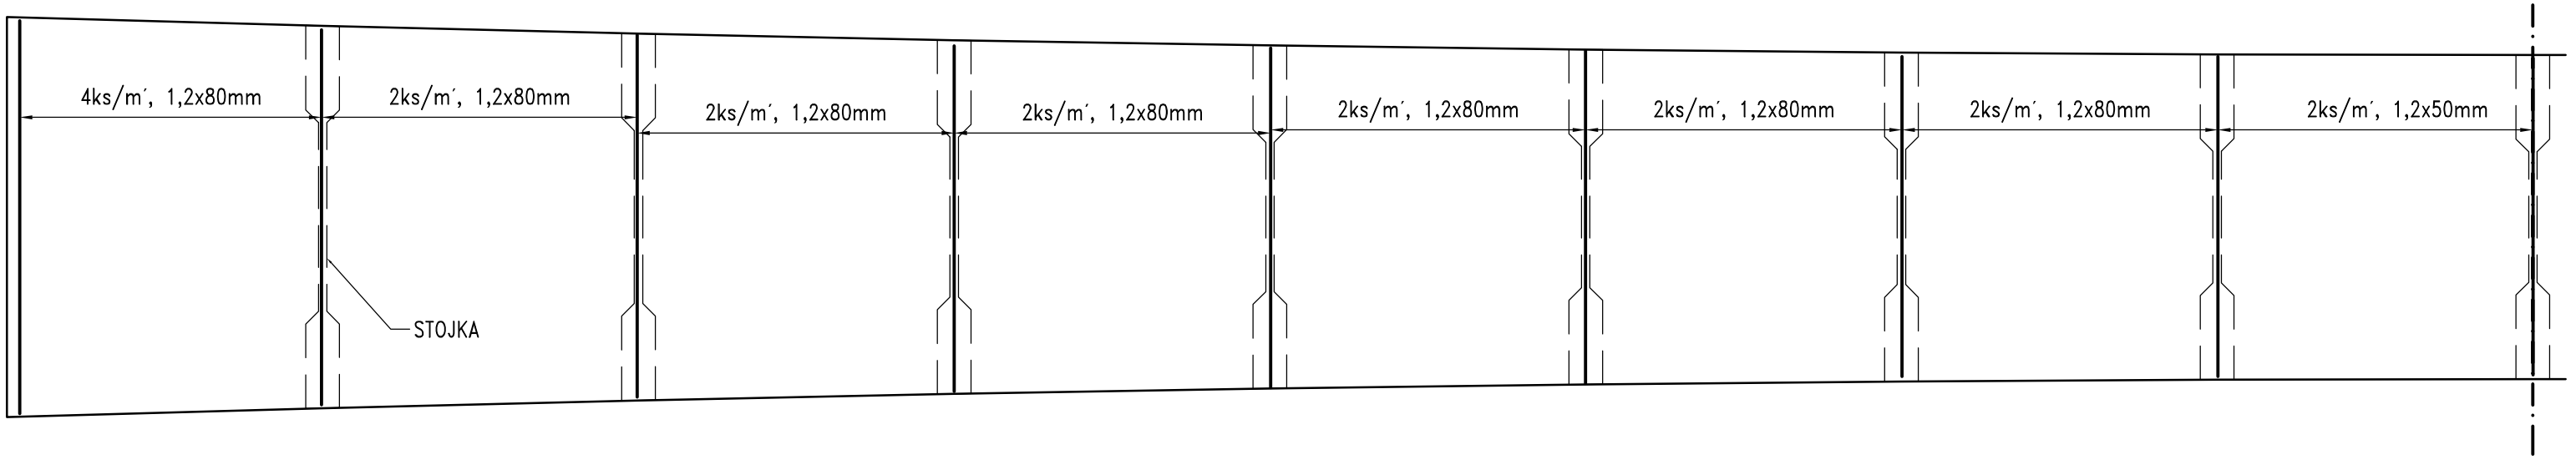

VYPRACOVAL: Bc. Petr Vojtíšek	KRUH: K82	KONTROLOVAL: doc. Ing. M. Foglar, Ph.D.	ČVUT FAKULTA STAVEBNÍ
PŘEDMĚT: DIPLOMOVÁ PRÁCE		ŠKOLNÍ ROK: 2017/2018	
		MĚŘÍTKO: 1:150	
NÁZEV VÝKRESU: SCHÉMA ZESÍLENÍ OBLOUKU UHLÍKOVÝMI LAMELAMI		ČÍSLO VÝKRESU: 05	